


Aleksis_Kiven_katu_ML

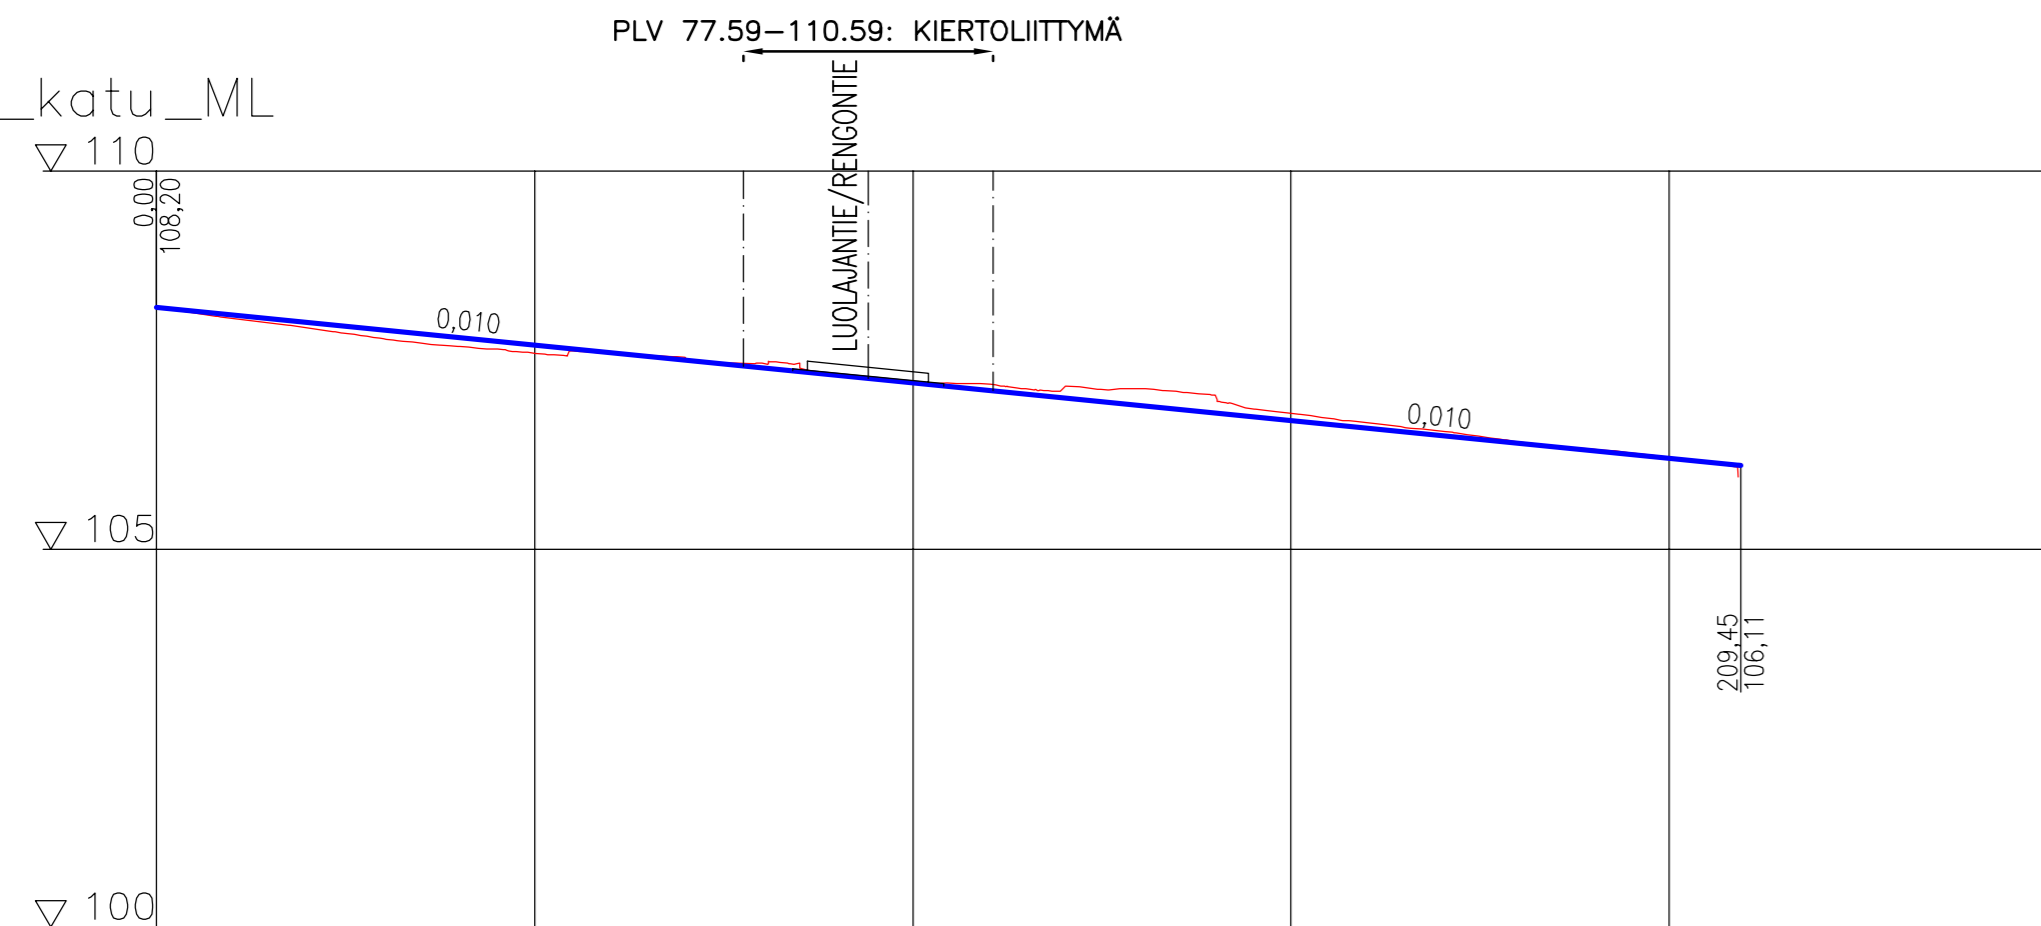

Päällysrakenne
Putkien perustamistapa

Matka


Kaltevuus / pyöristyssäde

Tasausviivan korkeus

Maanpinnan korkeus


Kaarevuus

Ajoradan sivukaltevuus

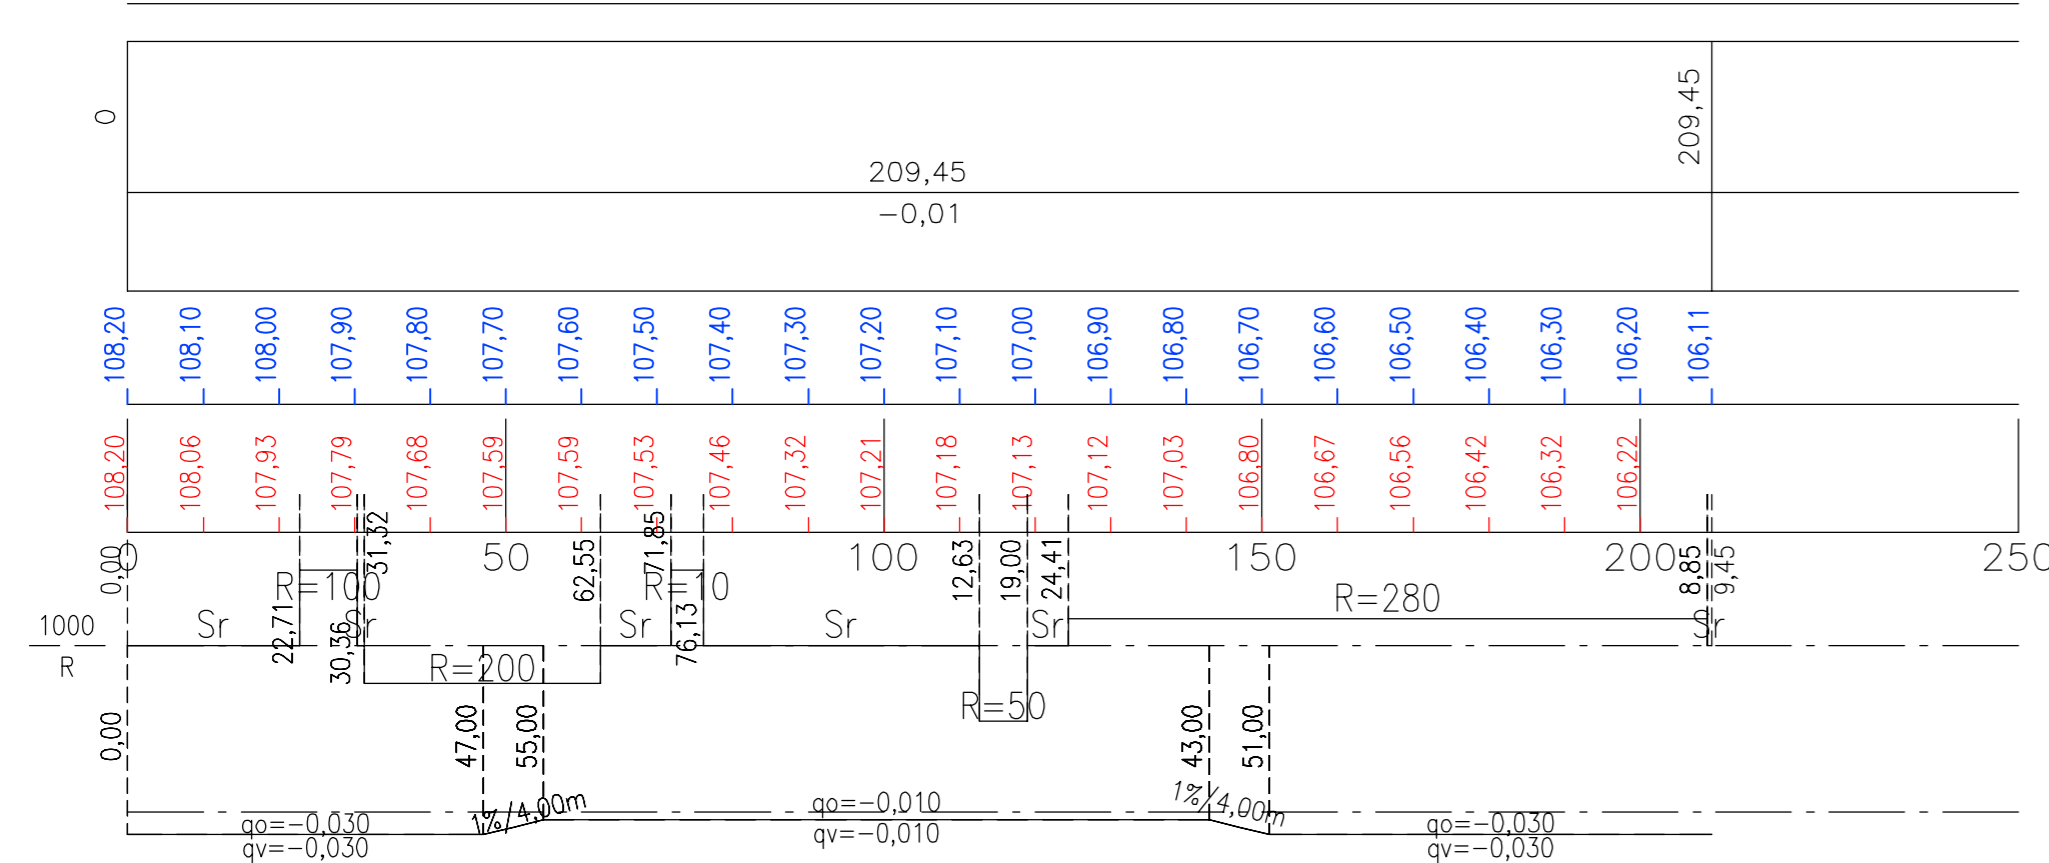


MK 1:100
Tyyppipoikkileikkaus
PL =40


Katualue
30,08

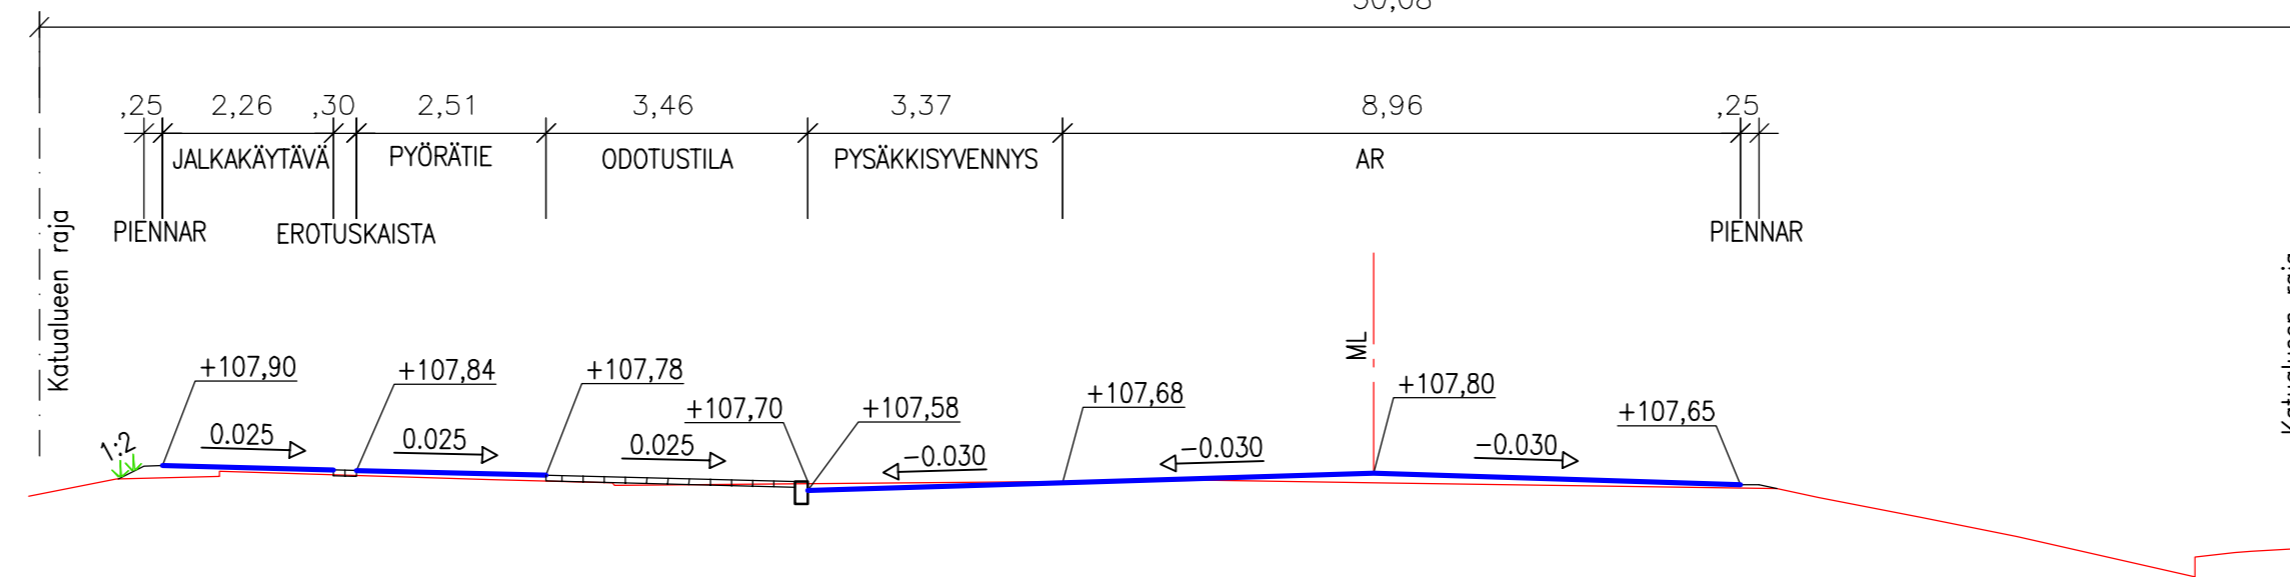

MK 1:100
Tyyppipoikkileikkaus
PL =160

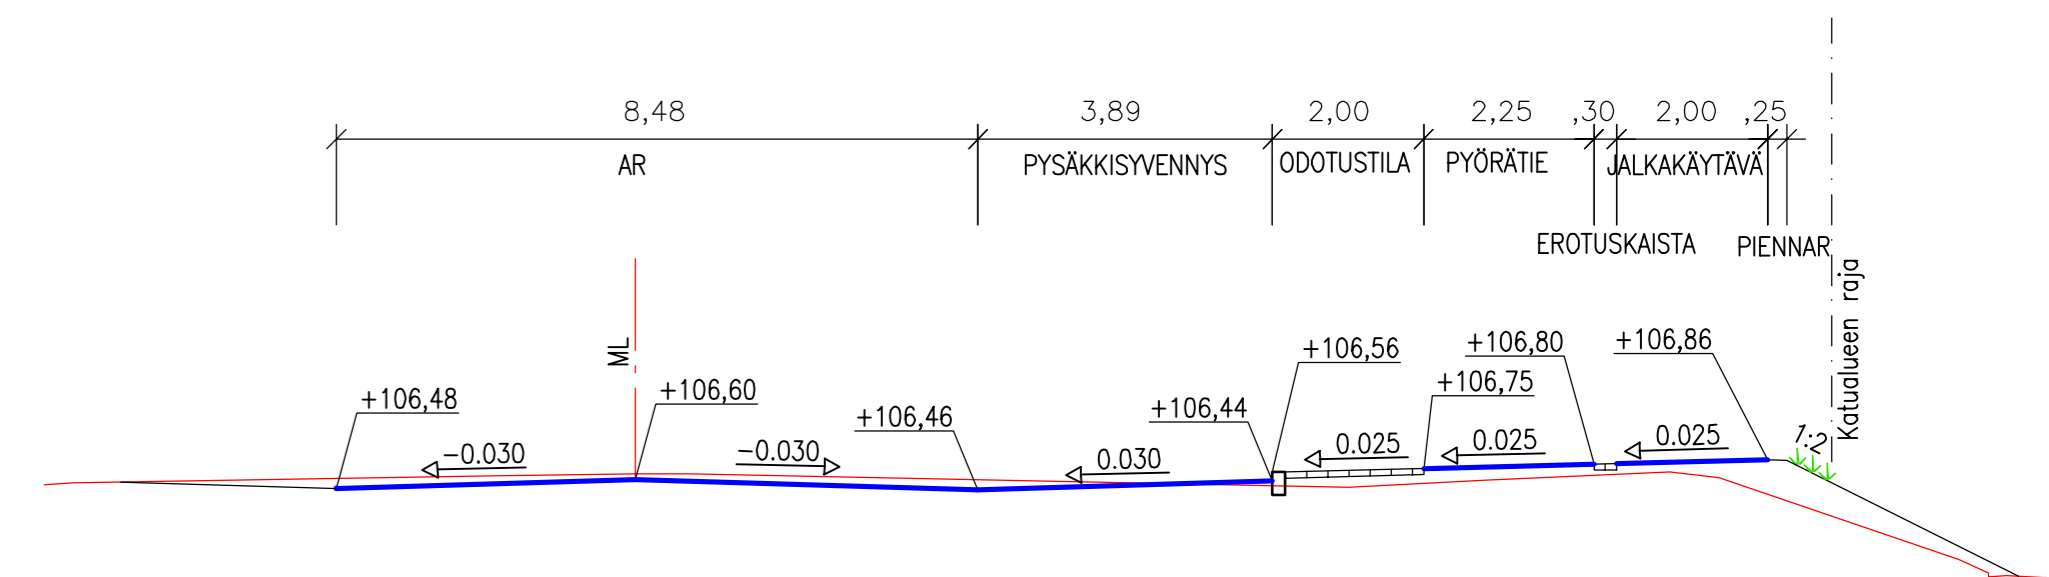

MK 1:100
Tyyppipoikkileikkaus
PL =94.1

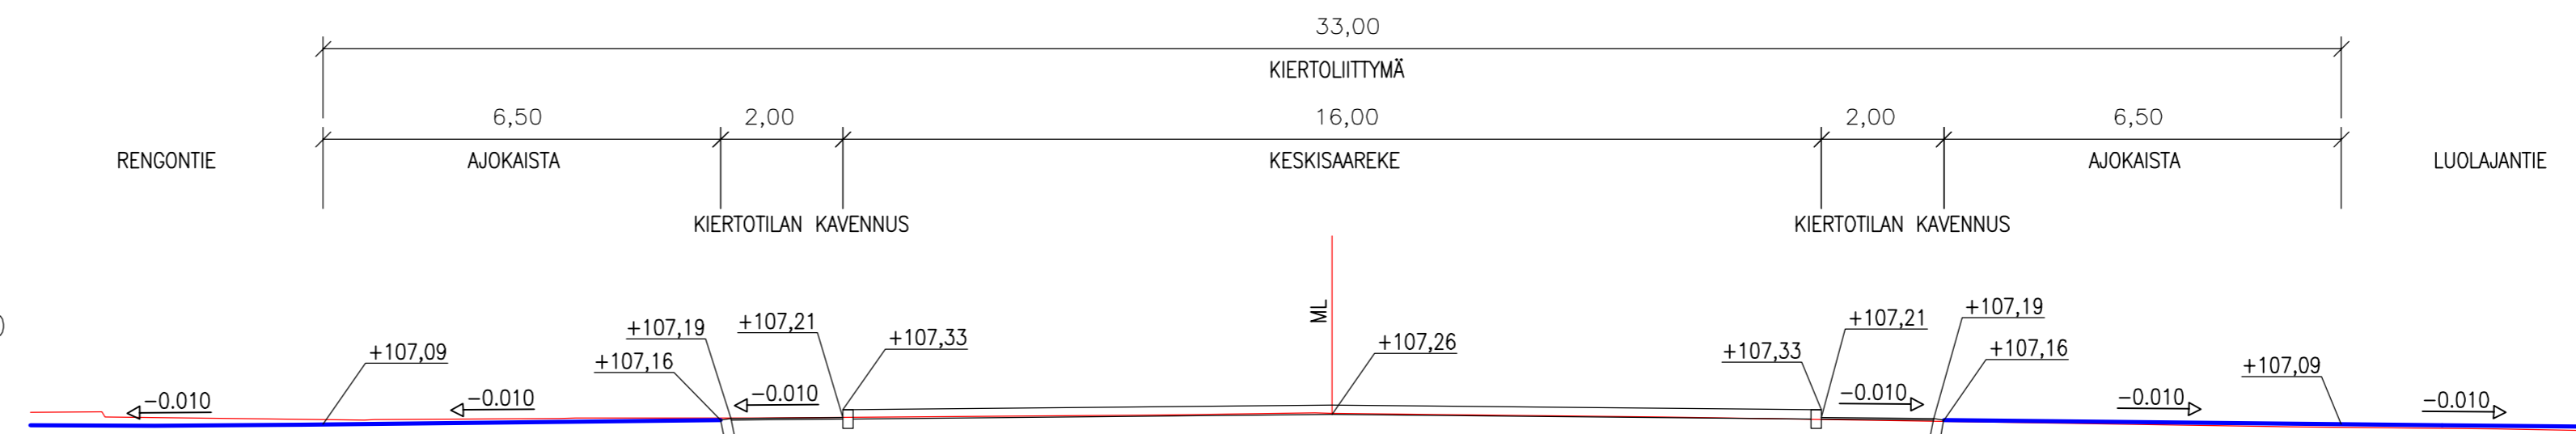

Katusuunnitelma	PIIRUSTUSNUMERO
Aleksis Kiven katu	B-24135
Pituusleikkaus, tyyppipoikkileikkaukset	PAIVAMAARA
	29.4.2022
	KOORDINAATISTO
	ETRS-GK25
	KORKEUSJÄRJESTELMÄ
	N2000
SUUNNITTELIJA	Jani Heikura
TARKASTAJA	Sanni Lehtinen
PROJEKTIPÄÄLLIKKO	Hannele Kemppi
	MITTAKAAVA
	1:1000, 1:100

	HÄMEENLINNAN KAUPUNKI YHDYSKUNTA- JA YMPÄRISTÖPALVELUT INFRAN SUUNNITTELU	Koordinaatti-/ korkeus- järjestelmä	ETRS_GK25
24. kaup.osa; LUULAJA		SUUNN.	29.4.2022 J.Heikura
Pituusleikkaus		PIIRT.	29.4.2022 J.Heikura
Tyyppipoikkileikkaukset		TARK.	29.4.2022 S.Lehtinen
Aleksis Kiven katu		HYV.	
Katusuunnitelma		VAHV.	
MITTAKAAVA	1:1000, 1:100	PIIR. N:o	B-24135
		SÄILYTYS	x-x