

Jätevesi nykyinen, sisäpohjan korkeus
Putken mitat ja laatu
Paalu, kaivoväli ja kaltevuus
Vesijohto nykyinen, laen korkeus
Putken mitat ja laatu
Paalu

Päällisrakente
Putkien perustamistapa

Matka
Kaltevuus / pyöristyssäde

Tasausviivan korkeus

Maanpinnan korkeus

Kaarevuus


Ajoradan sivukaltevuus

Vesijohto ja maakaasulinja sijoittuvat katualueen ulkopuolelle

Rakennekerrospaksuus 1,2 m

7,969	10,938	65,971	76,909	75,081	151,991	11,607	163,597	180,379	69,175	249,555	13,993	263,548	23,904	287,452	11,491	298,943	28,896	327,84	13,6	341,439	43,715	385,154	17,175	402,33	26,177	428,507	16,775	445,282	15,965																		
S=100	S=100	0,047	S=800	S=800	-0,047	S=400	-0,005	S=500	-0,033	S=500	-0,01	S=800	0,007	S=400	0,05	S=400	0,008																														
87,82	87,74	88,21	88,68	89,15	89,62	90,09	90,56	91,02	91,39	91,63	91,75	91,74	91,61	91,35	90,97	90,50	90,08	89,90	89,85	89,80	89,75	89,70	89,65	89,60	89,55	89,55	89,39	89,07	88,74	88,42	88,24	88,14	88,04	87,94	87,93	88,00	88,07	88,14	88,21	88,31	88,62	89,12	89,62	90,12	90,45	90,57	90,65
0,01	6,00	14,00	23,00	6,00	30,00	43,00	67,00	17,02	91,41	91,55	91,48	91,34	91,16	90,77	90,47	90,16	89,91	89,81	89,81	89,85	90,04	89,99	89,98	89,54	88,81	88,08	87,76	87,57	87,43	87,37	87,35	87,71	87,19	87,47	87,49	87,70	87,91	88,18	88,60	89,15	89,74	90,31	90,46	90,58	60,00		
0,01	0,017	0,017	0,017	0,017	0,017	0,017	0,017	0,017	0,017	0,017	0,017	0,017	0,017	0,017	0,017	0,017	0,017	0,017	0,017	0,017	0,017	0,017	0,017	0,017	0,017	0,017	0,017	0,017	0,017	0,017	0,017	0,017	0,017	0,017	0,017	0,017	0,017	0,017	0,017	0,017	0,017	0,017	0,017	0,017	0,017	0,017	
Tyypipoikkileikkaus 1:100
Vanhanpappilantie PLV noin 5...50

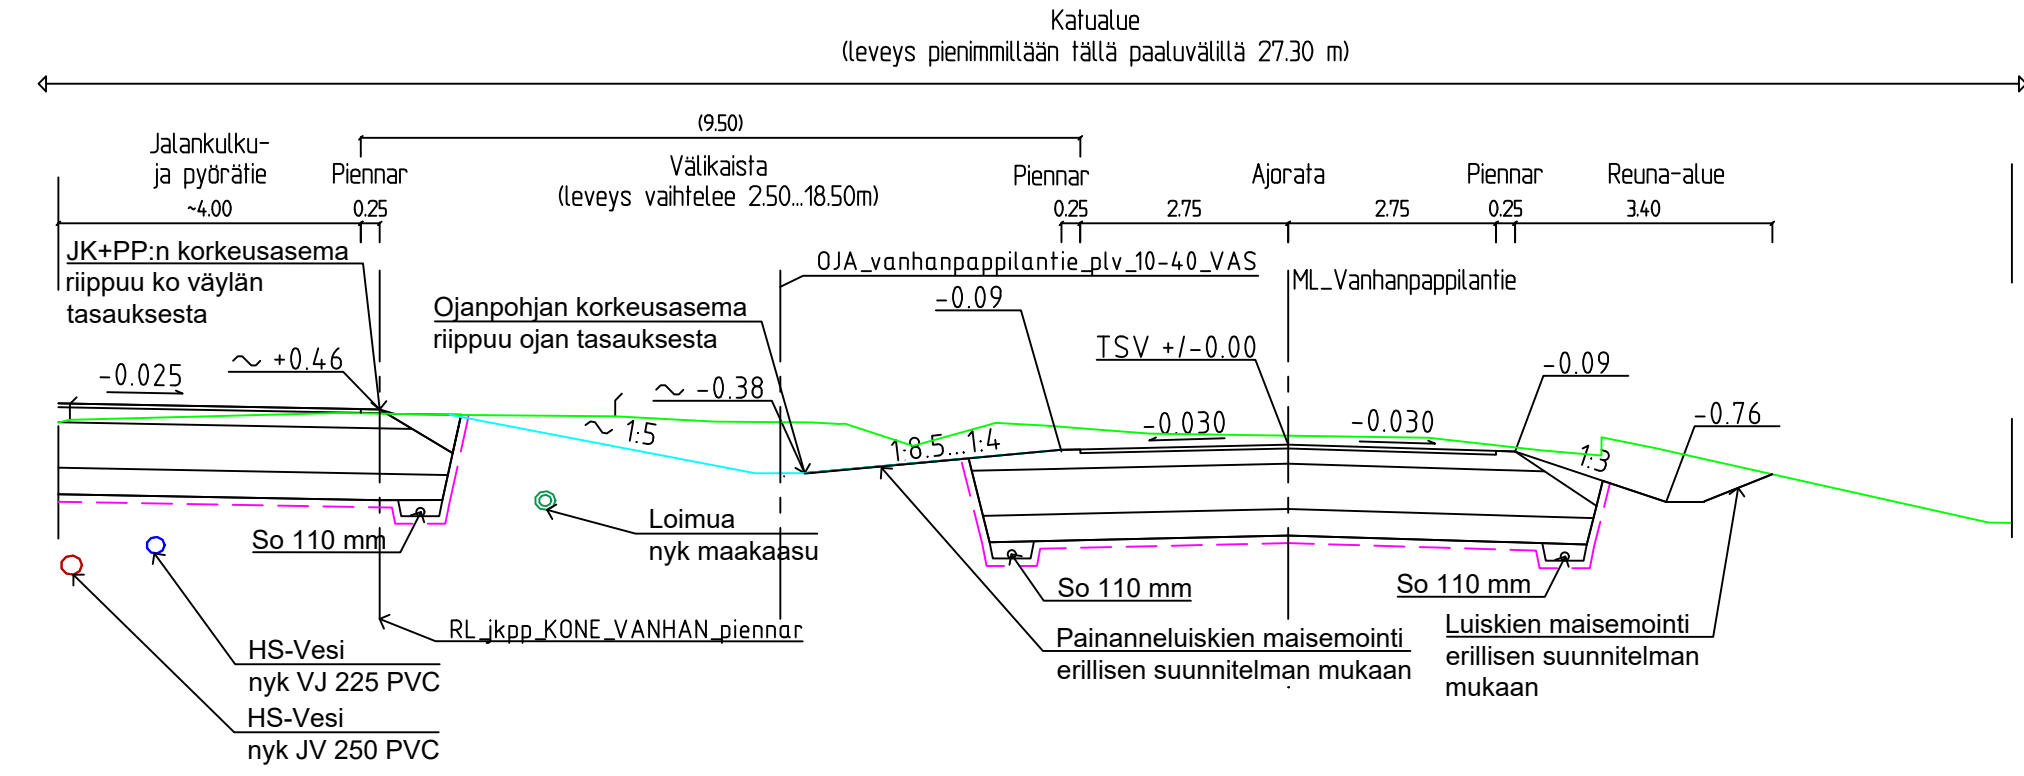


RAKENNEKERROKSET - AJORATA

PÄÄLLYSTE	AB 16 / 120	5 cm
KANTAVA KERROS	KaM 0-32	20 cm
JAKAVA KERROS	KaM 0-90	60 cm
SUODATINKERROS	Hk	35 cm
Suodatinkangas N3		
yht.		120 cm


RAKENNEKERROKSET - JK+PP

PÄÄLLYSTE	AB 11 / 100	4 cm
KANTAVA KERROS	KaM 0-32	20 cm
JAKAVA KERROS	KaM 0-90	60 cm
SUODATINKERROS	Hk	35 cm
Suodatinkangas N3		
yht.		120 cm

Tyypipoikkileikkaus 1:100
Vanhanpappilantie PLV noin 50...260

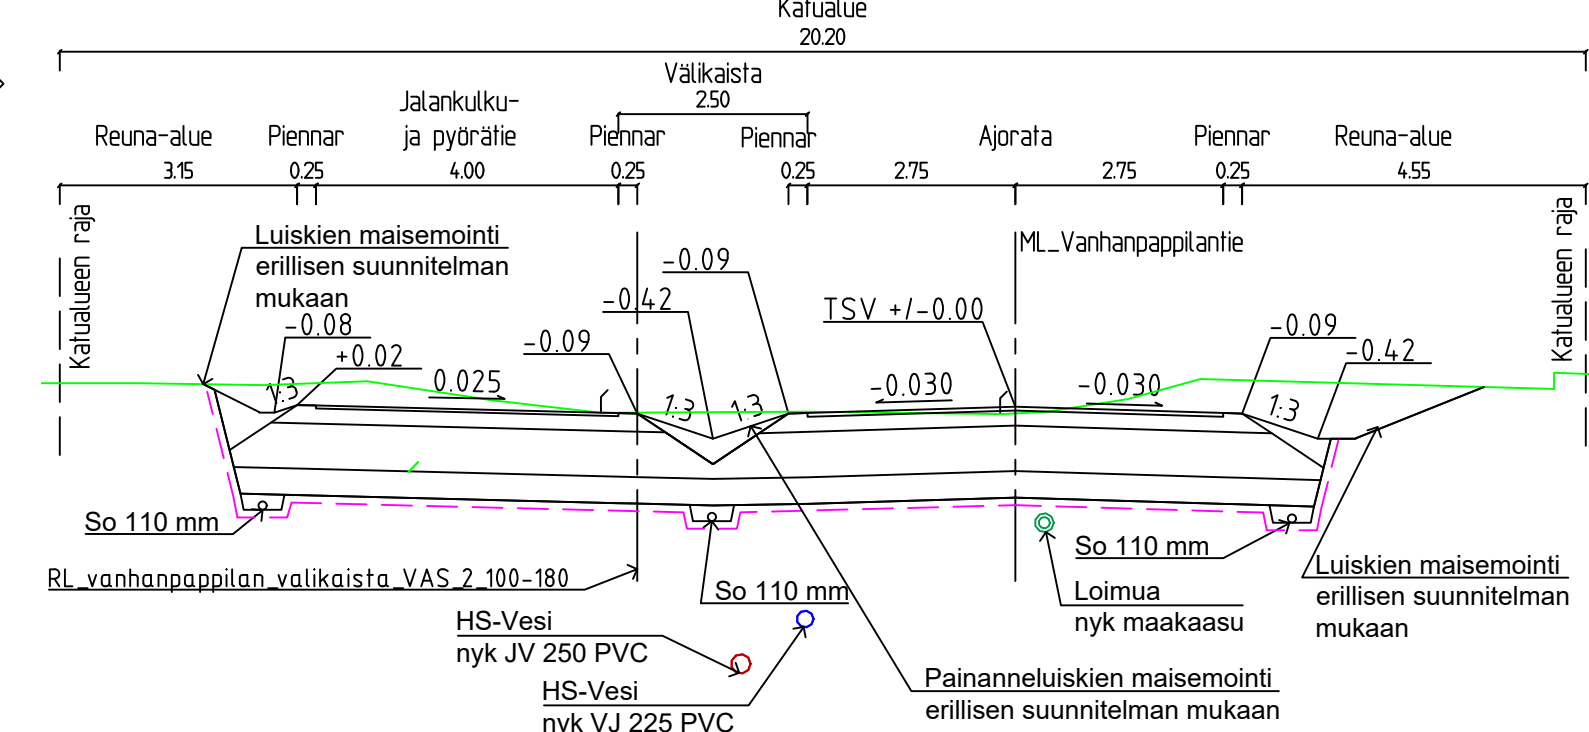

Tyypipoikkileikkaus 1:100
Vanhanpappilantie PLV noin 260...410

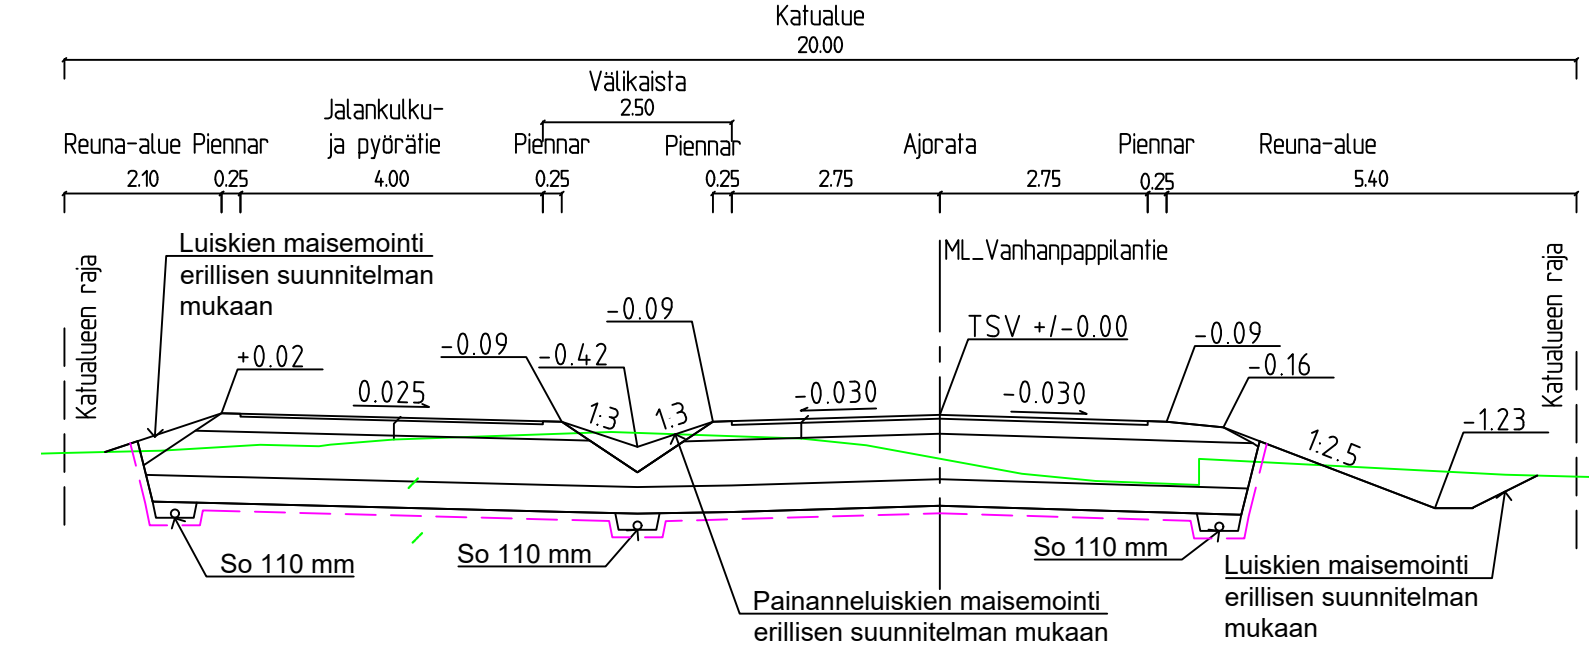

HÄMEENLINNAN KAUPUNKI KAUPUNKIRAKENNEPALVELUT INFRAN SUUNNITTELU	Koordinaatti-/korkeusjärjestelmä	ETRS GK25
	40 kaup.osa: KÄIKÄLÄ	SUUNN. 7.10.2022
Vanhanpappilantie välillä Konepajantie - Kirkonkylän koulun jalankulku- ja pyörätie	PIIRT. 7.10.2022	RRa
	TARK.	
Kalusuunnitelma	HYV.	J. Sobel
Pituusleikkaus, Tyypipoikkileikkaukset	VAHV.	
MITTAKAAVA 1:100/1:1000, 1:100	PIIR. N:o	B-40174
	SÄILYTYKSET	