


Tyypipoikkileikkaus 1:100
Vanhanpappilantie PLV noin 40...235

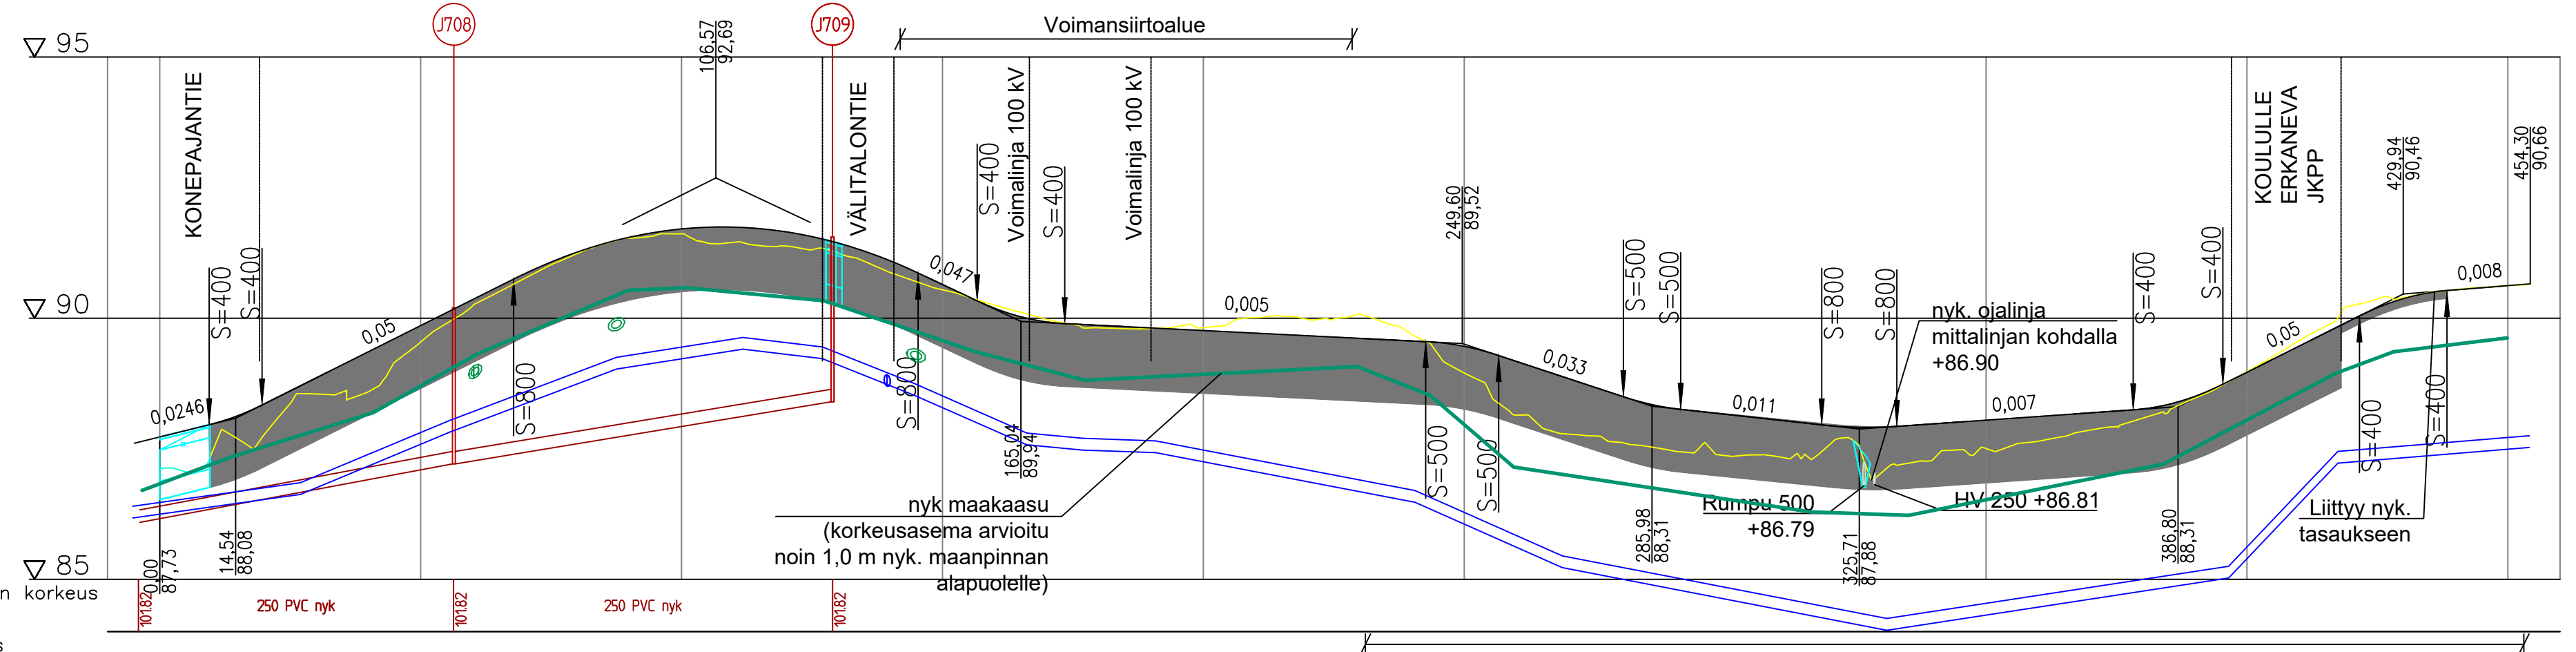


Jätevesi nykyinen, sisäpohjan korkeus
Putken mitat ja laatu
Paalu, kaivoväli ja kaltevuus
Vesijohto nykyinen, laen korkeus
Putken mitat ja laatu
Paalu

Vesijohto ja maakaasulinjat sijoittuvat katualueen ulkopuolelle

Päällysrakenne		Rakennekerrospaksuus 1,2 m		Kulutuskerros soraalus	
Putkien perustamistapa					
Matka	0 9,473 19,602 48,215 67,817 77,512 145,329 11,452 16,785 73,431 69,174 242,606 13,955 23,891 10,911 27,028 318,51 14,399 32,909 45,296 378,205 17,175 59,381 26,177 42,158 16,774 36,333 15,965 54,298	0 0,025 0,05 0,05 0,047 -0,005 S=500 -0,033 -0,011 S=800 0,007 S=400 0,05 S=400 0,008			
Kaltevuus / pyörityssäde					
Tasausviivan korkeus	87,73 87,97 88,36 88,86 89,36 89,86 90,36 90,85 91,26 91,55 91,71 91,74 91,65 91,44 91,10 90,84 90,19 89,93 89,86 89,81 89,76 89,71 89,66 89,61 89,56 89,46 89,17 88,84 88,51 88,27 88,16 88,05 87,94 87,91 87,98 88,05 88,12 88,19 88,26 88,50 88,97 89,47 89,97 90,38 90,54 90,62 90,66				
Maanpinnan korkeus	-10,00 0,00 13,85 50 82,41 100 10,07 150 84,31 178,97 200 29,47 250 66,27 300 11,15 350 62,83 400 7,39 R=100 29,02 450 54,6				
Kaarevuus					
Ajoradan sivukaltevuus					

Tyypipoikkileikkaus 1:100
Vanhanpappilantie PLV noin 235...420

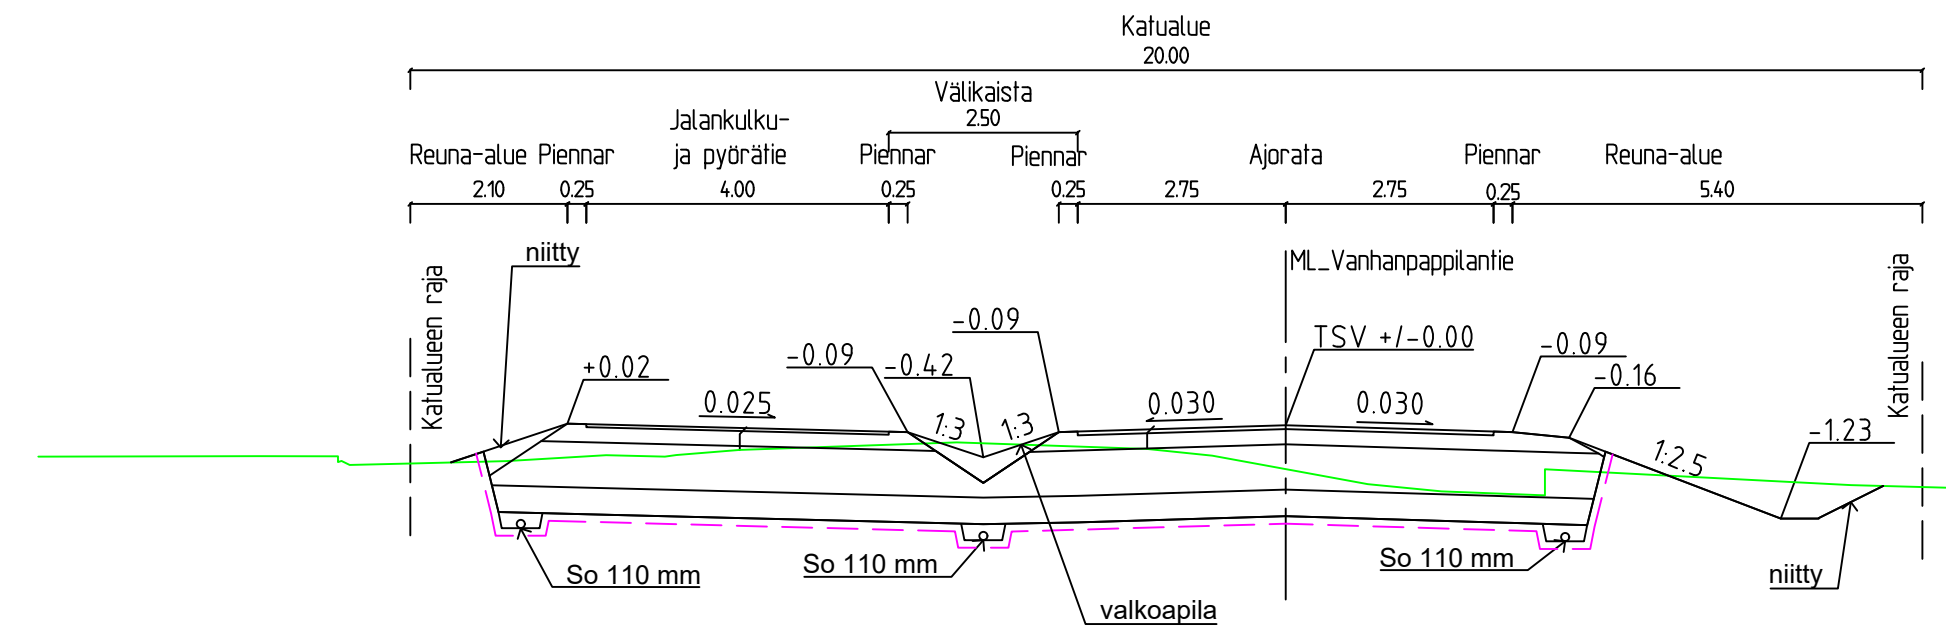

Rakennekerrokset uusitaan noin pl 418 asti. Noin plv 418-440 liitetään Vanhanpappilantien nykyiseen tasaukseen ja uudelleen soraustetaan kulutuskerrosta.

RAKENNEKERROKSET - AJORATA

PÄÄLLYSTE	AB 16 / 120	5 cm
KANTAVA KERROS	KaM 0-32	20 cm
JAKAVA KERROS	KaM 0-90	60 cm
SUODATINKERROS	Hk	35 cm
Suodatinkangas N3		
yht.		120 cm

RAKENNEKERROKSET - JK+PP

PÄÄLLYSTE	AB 11 / 100	4 cm
KANTAVA KERROS	KaM 0-32	20 cm
JAKAVA KERROS	KaM 0-90	60 cm
SUODATINKERROS	Hk	35 cm
Suodatinkangas N3		
yht.		120 cm

Rev. A 12.2023
Konepajantien jkpp-tie jatkuu Konepajantien luoteispuolelta noin Konepajantien pl 110 asti.
Konepajantien ylittävä suojatie siirretty noin pl 60. Jkpp-tien muutosten takia mittalinjan vaaka- ja pystygeometriaa on korjattu Vanhanpappilantieltä plv 0-100.

HÄMEENLINNAN KAUPUNKI KAUPUNKIRAKENNEPALVELUT INFRAN SUUNNITTELU	Koordinaatti-/korkeusjärjestelmä	ETRS GK25 N2000
	40 kaup.osa; KÄIKÄLÄ	
Vanhanpappilantie välillä Konepajantie - Kirkonkylän koulun jatankulku- ja pyörätie Kalusuunnitelma Pituusleikkaus, Tyypipoikkileikkaukset	SUUNN.	7.10.2022 RRa
	PIIRT.	7.10.2022 RRa
	TARK.	
VAHV.	7.10.2022	J. Sobel
MITTAKAAVA 1:100/1:1000, 1:100	PIIR. N:o	B-40174
SÄILYTYKSET		