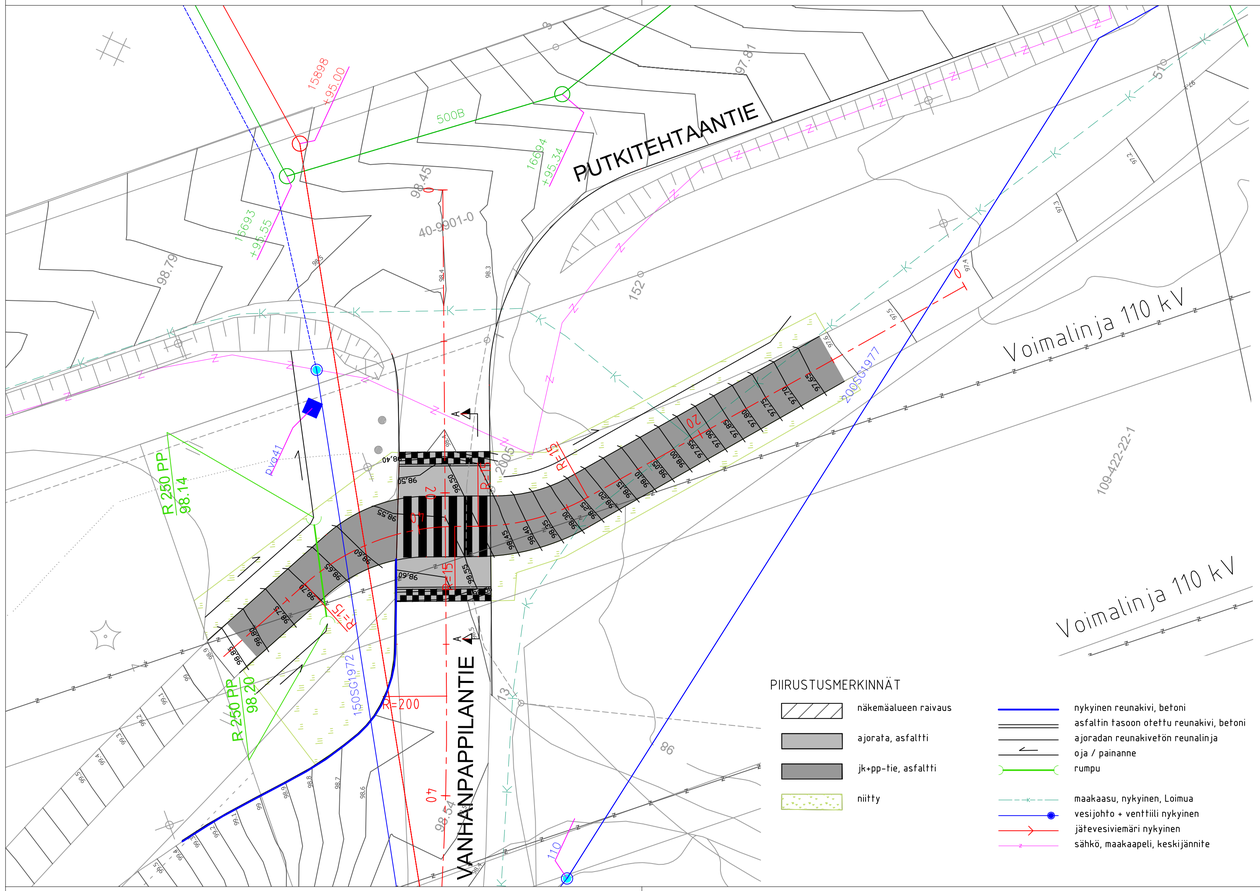

Poikkileikkaus A-A 1:50

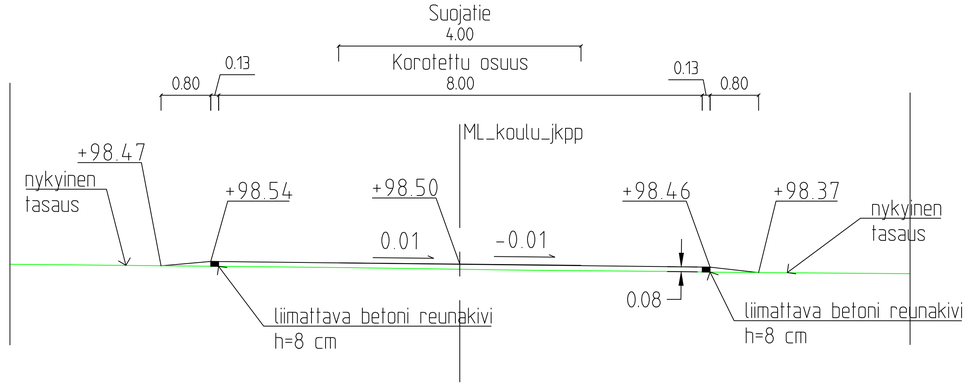

Poikkileikkaus ML_koulu_jkpp PL=30
Mittakaava 1:50

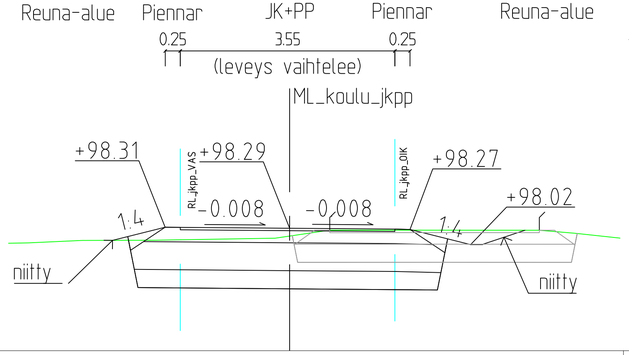

RAKENNEKERROKSET - JK+PP

Päällyste	AB 11	4 cm
Kantava kerros	KaM 0-32	20 cm
Jakava kerros	KaM 0-90	46 cm
Suodatinkerros	Hk	30 cm
Suodatinkangas N3		
yht.		100 cm

Rakennekerrokset uusitaan jalankulku- ja pyörätien ML_koulu_JKPP plv 10-35. Plv 42-55 uusitaan asfaltti ja tehdään nostetaan nykyistä tasausta lisäämällä kantavan kerroksen materiaalia. Plv 42-45 levennetään tarvittaessa rakennekerroksia väylän vasemmassa reunassa.

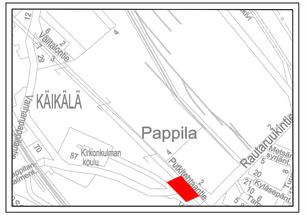

HÄMEENLINNAN KAUPUNKI
KAUPUNKIRAKENNEPALVELUT
INFRAN SUUNNITTELU

40 kaup.osa: KÄIKÄLÄ		Koordinaatti-/korkeus-järjestelmä	ETRS GK25 N2000
Vanhanpappilantie Korotettu suojatie Kirkonkulman koulun eteläisen jalankulku- ja pyörätien kohdalla		SUUNN.	16.12.2022 RRa
		PIIRT.	16.12.2022 RRa
		TARK.	
		HYV.	J. Sokol
Katusuunnitelma		VAHV.	
Asemapiirustus, Leikkaus A-A, Poikkileikkaus jk+pp			
MITTAKAAVA 1:200, 1:50	PIIR. N:o B-40182	SÄILYTYS	