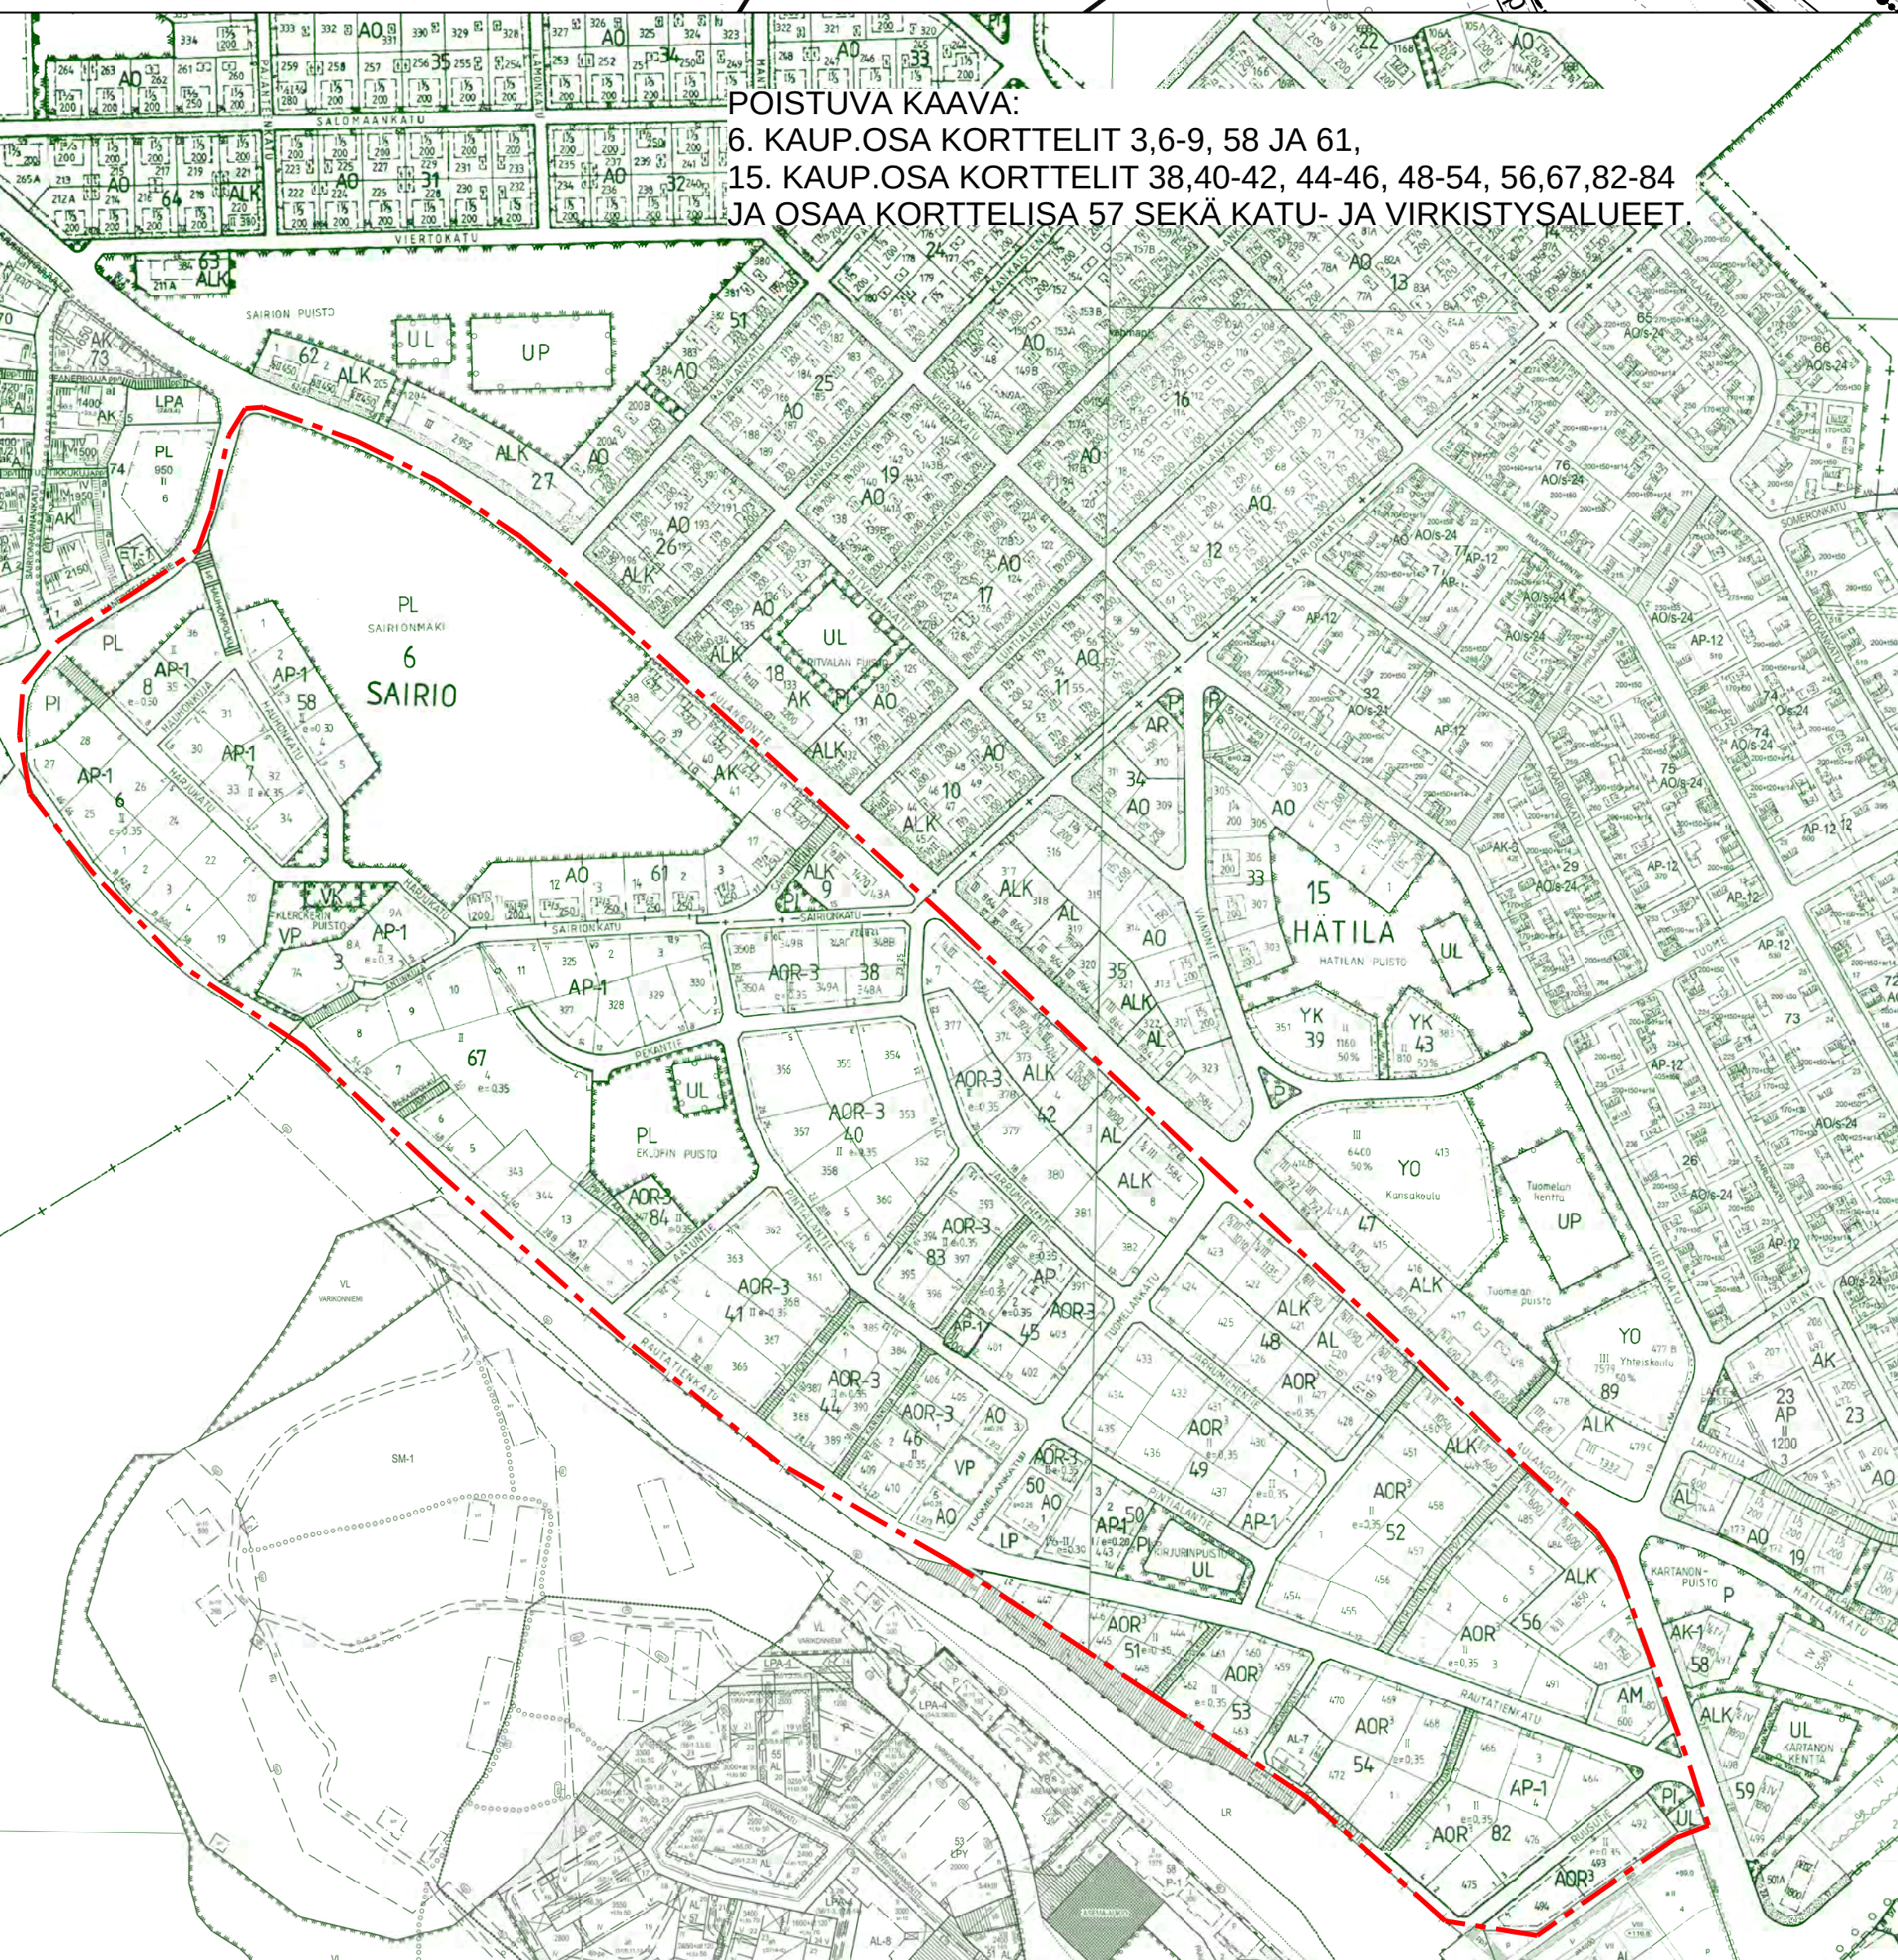


[illegible]

HÄT
15
10
120
200+t60
170+t30+sr14

[illegible]

ASEMAKAAVAN MUUTOS:
6. KAUP.OSA KORTTELIT 3,6-9, 58 JA 61,
15. KAUP.OSA KORTTELIT 38,40-42, 44-46, 48-54, 56,67,82-8
JA OSAA KORTTELISA 57 SEKÄ KATU- JA VIRKISTYSSALUEE

ASEMANTAUSTA

