
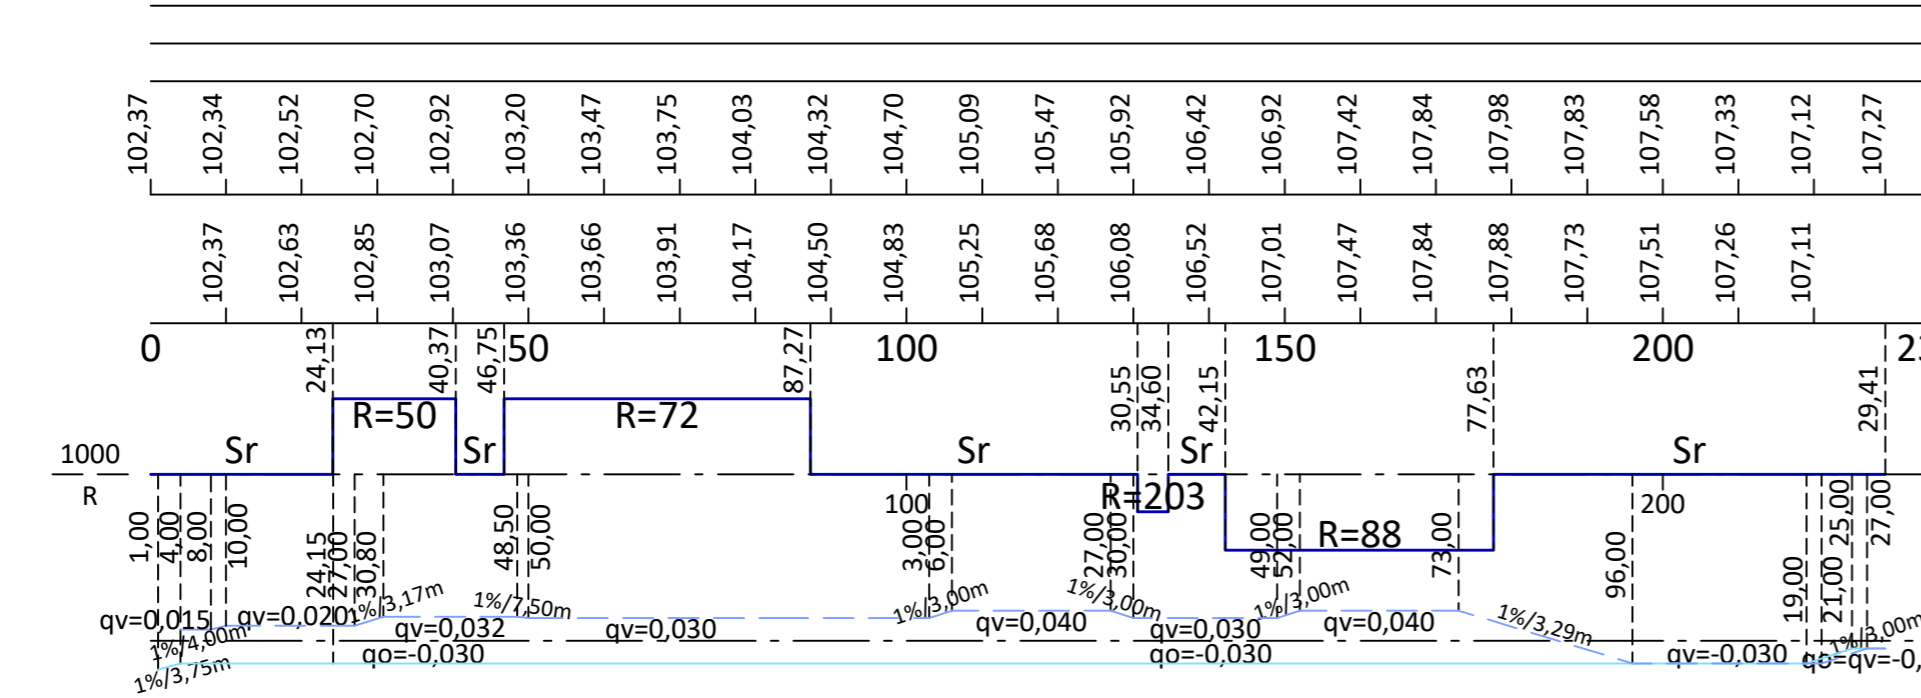



Tuomelankatu

Välillä Aulangontie - Viertokatu

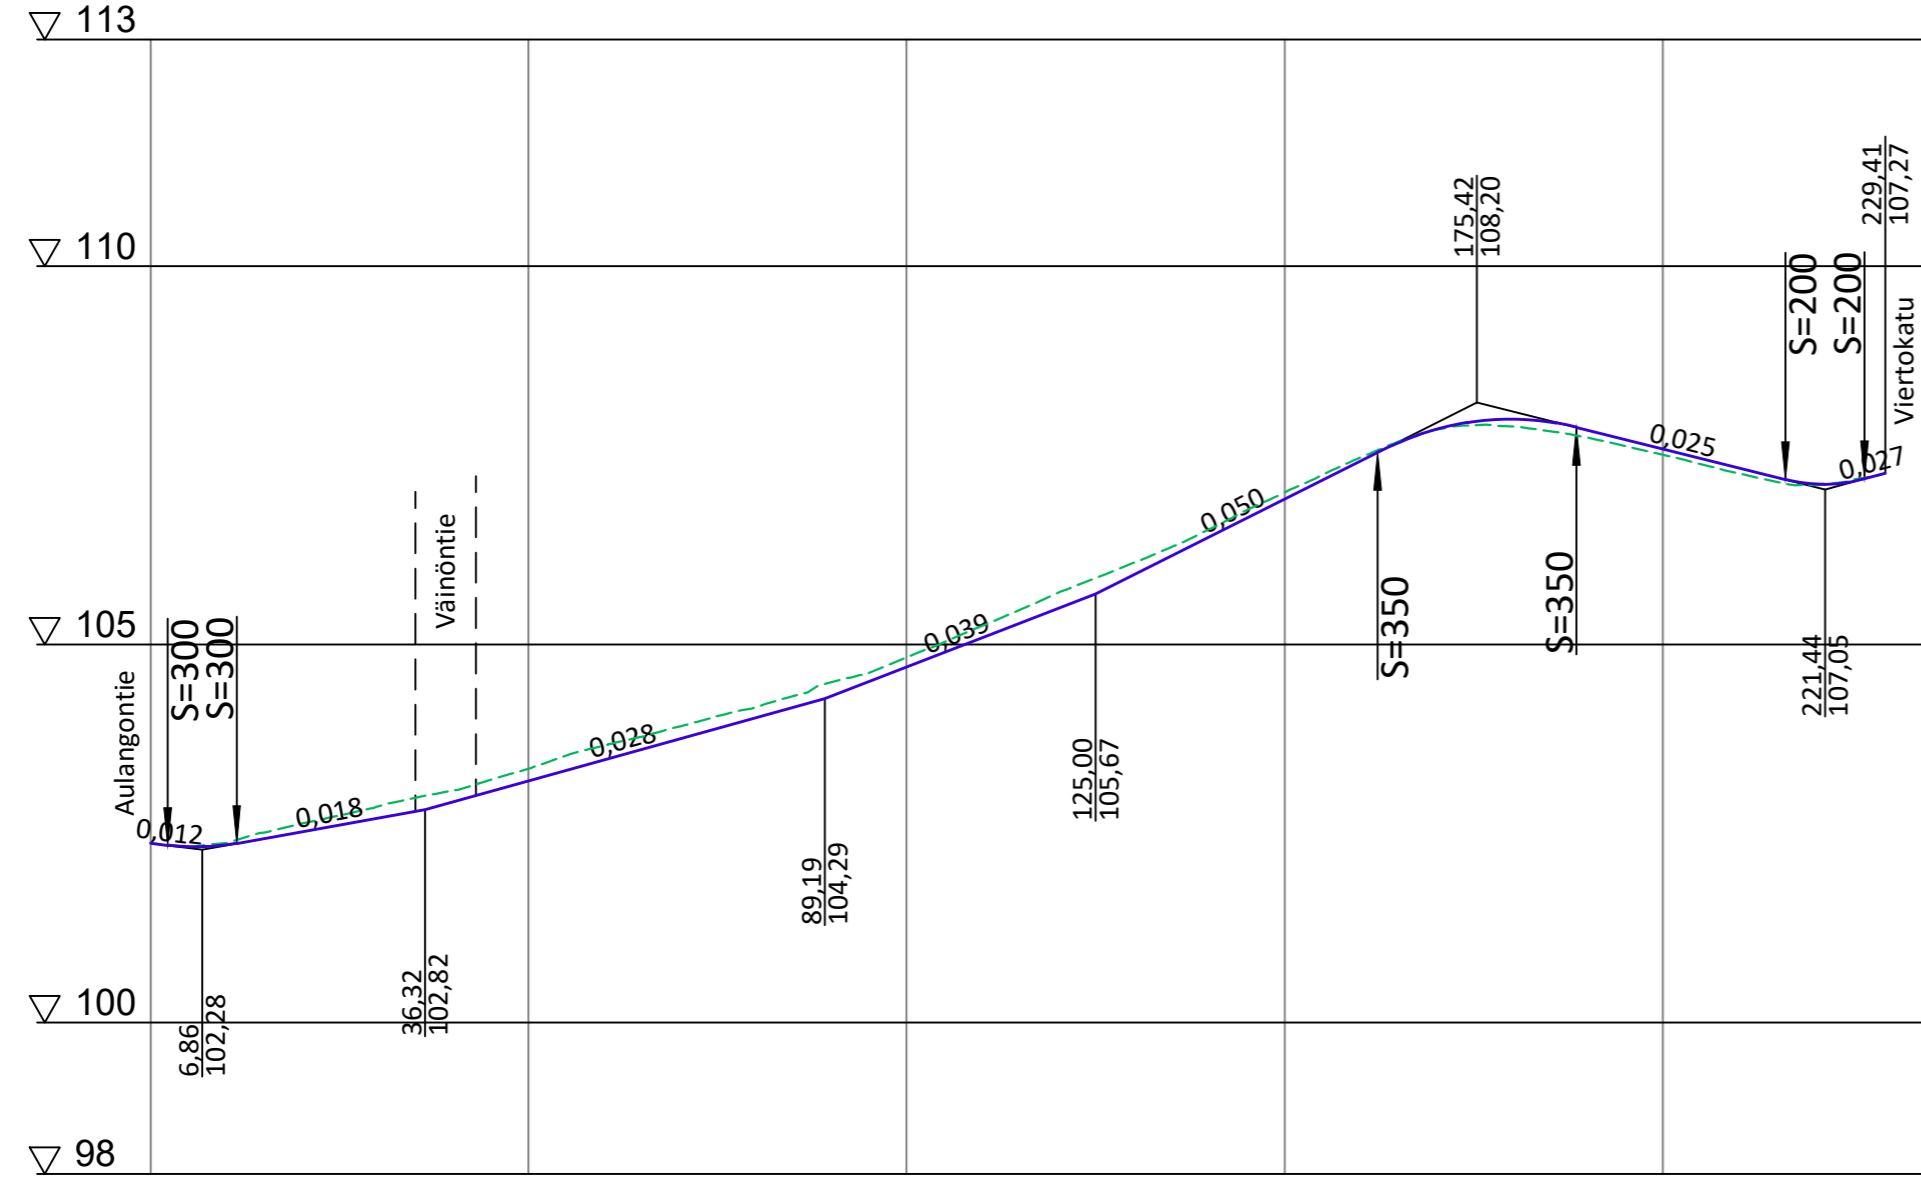


Tuomelankatu, mk 1:100

Tyyppipoikkileikkaus pl 20

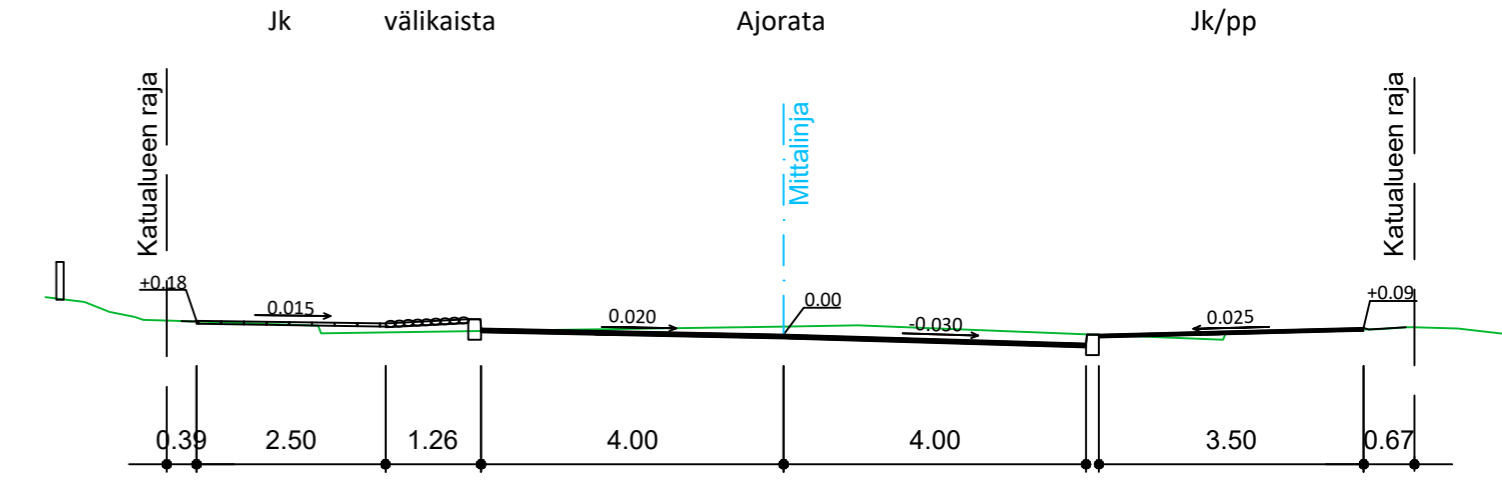

Tuomelankatu, mk 1:100

Tyyppipoikkileikkaus pl 210

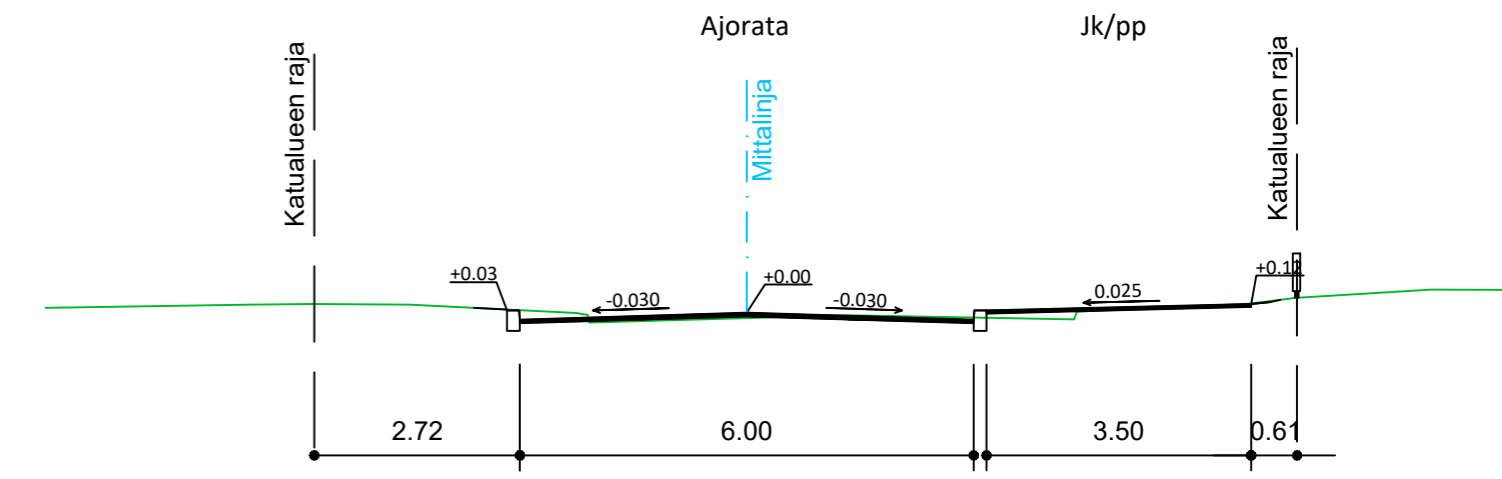

HÄMEENLINNAN KAUPUNKI KAUPUNKIRAKENNEPALVELUT INFRAN SUUNNITTELU	Koordinaatti-/korkeusjärjestelmä	ETRS-GK25 N2000	
	SUUNN.	16.6.2023	RLa
15. kaup.osa; HÄTILÄ	PIIRT.	16.6.2023	RLa
Tuomelankatu välillä Aulangontie - Viertokatu	TARK.		
Katusuunnitelma	HYV.	16.6.2023	
Pituus- ja tyyppipoikkileikkaus	VAHV.		
MITTAKAAVA 1:1000 / 1:100	PIIR. N:o	B-15131	SÄILYTYS