



Viertokatu

Välillä Hätilänkatu - Ajurintie

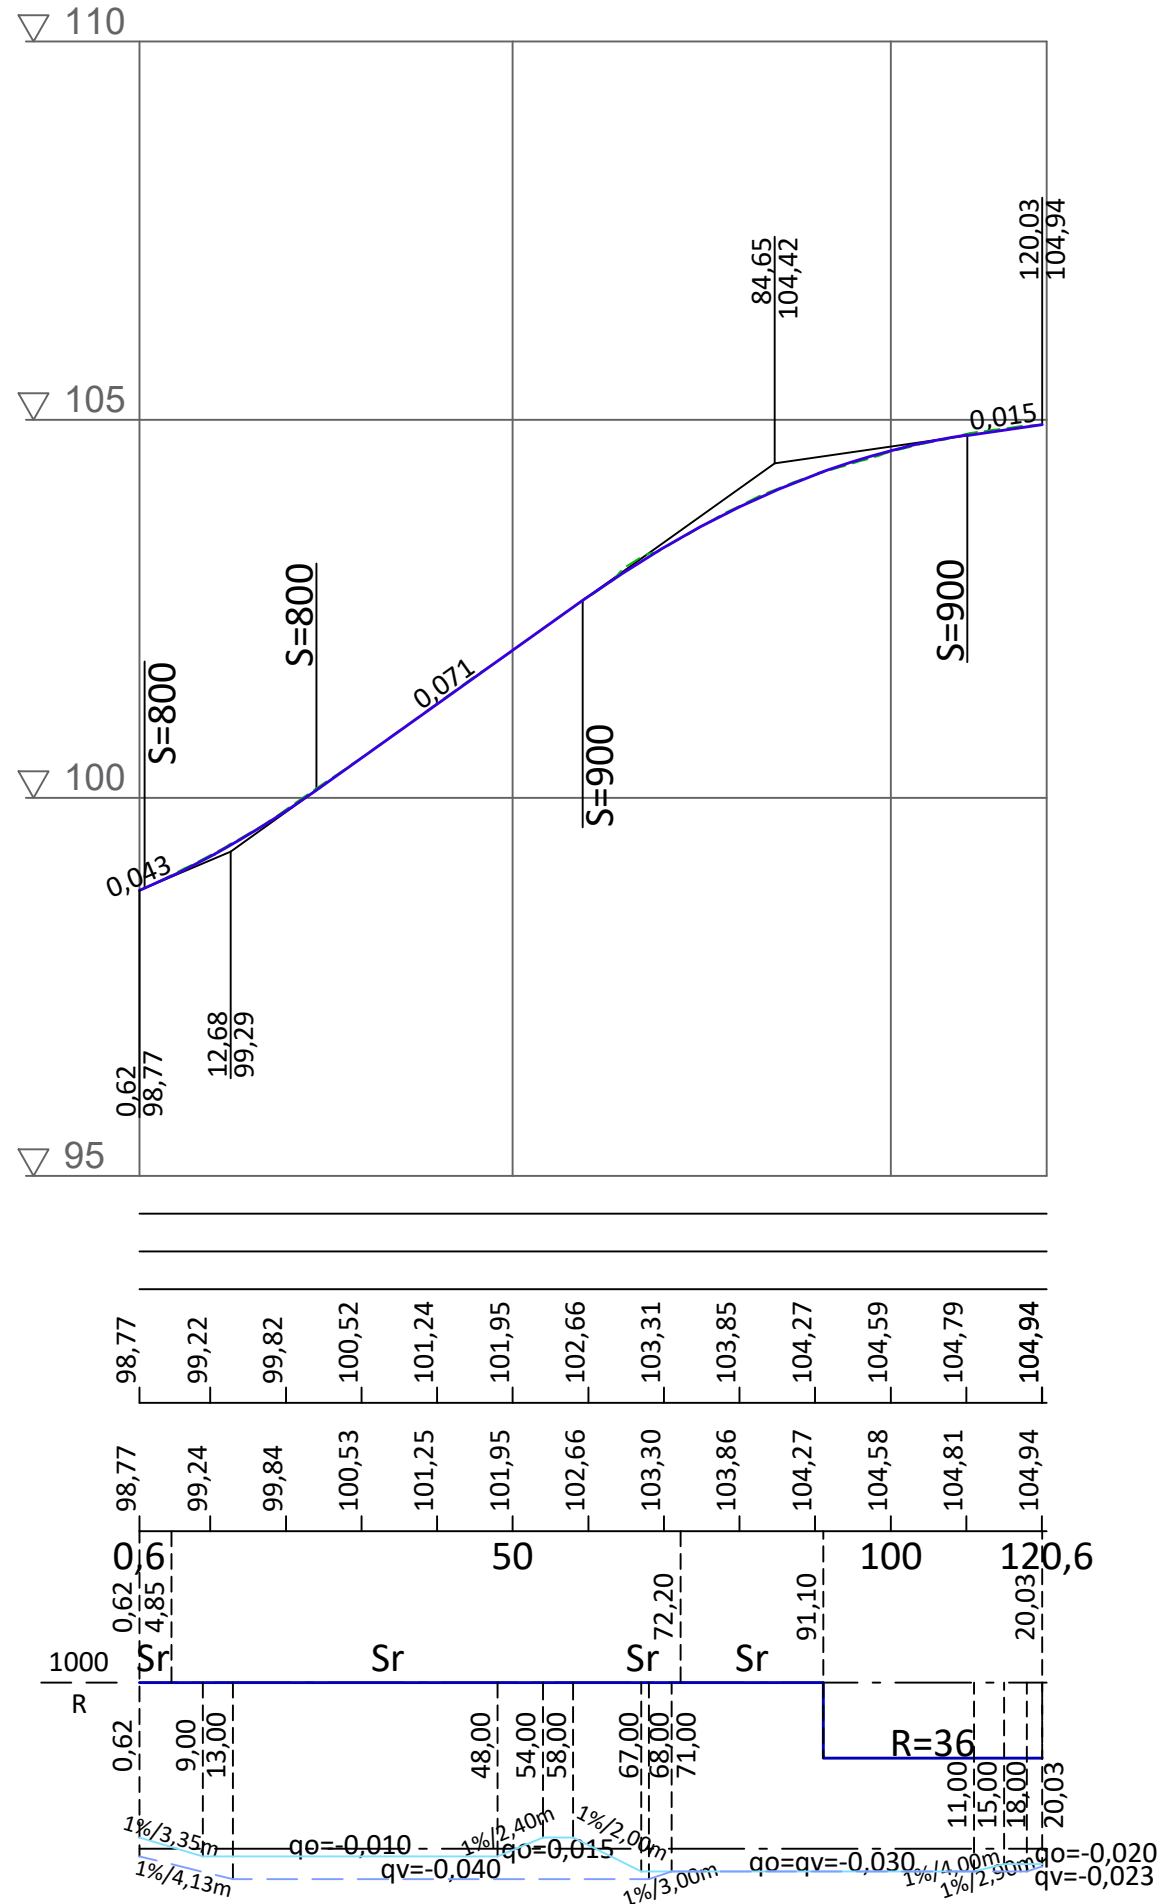

Viertokatu, mk 1:100

Tyyppipoikkileikkaus pl 20

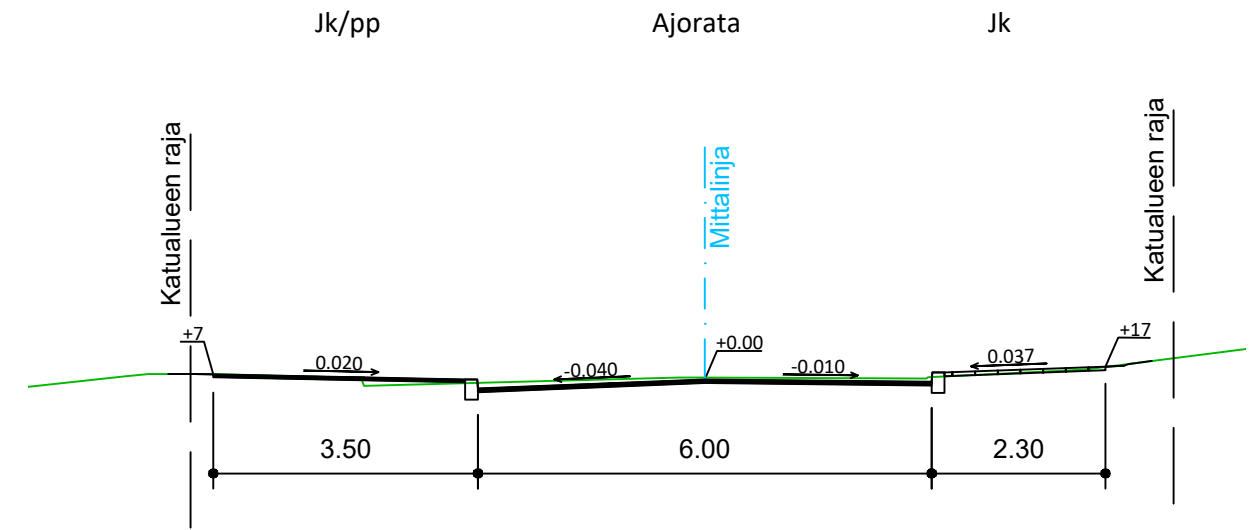

Tasausviivan korkeus

Maanpinnan korkeus

Kaarevuus

Ajoradan sivukaltevuus

HÄMEENLINNAN KAUPUNKI KAUPUNKIRAKENNEPALVELUT INFRAN SUUNNITTELU	Koordinaatti-/ korkeusjärjestelmä		ETRS-GK25 N2000
	SUUNN.	22.6.2023	RLa
15. kaup.osa; HÄTILÄ	PIIRT.	22.6.2023	RLa
Viertokatu välillä Hätilänkatu - Ajurintie	TARK.		
Katusuunnitelma	HYV.	22.6.2023	J. Sabel
Pituus- ja tyyppipoikkileikkaus	VAHV.		
MITTAKAAVA 1:1000 / 1:100	PIIR. N:o	B-15137	
SÄILYTYKSEN VASTUUN VASTAAVA			