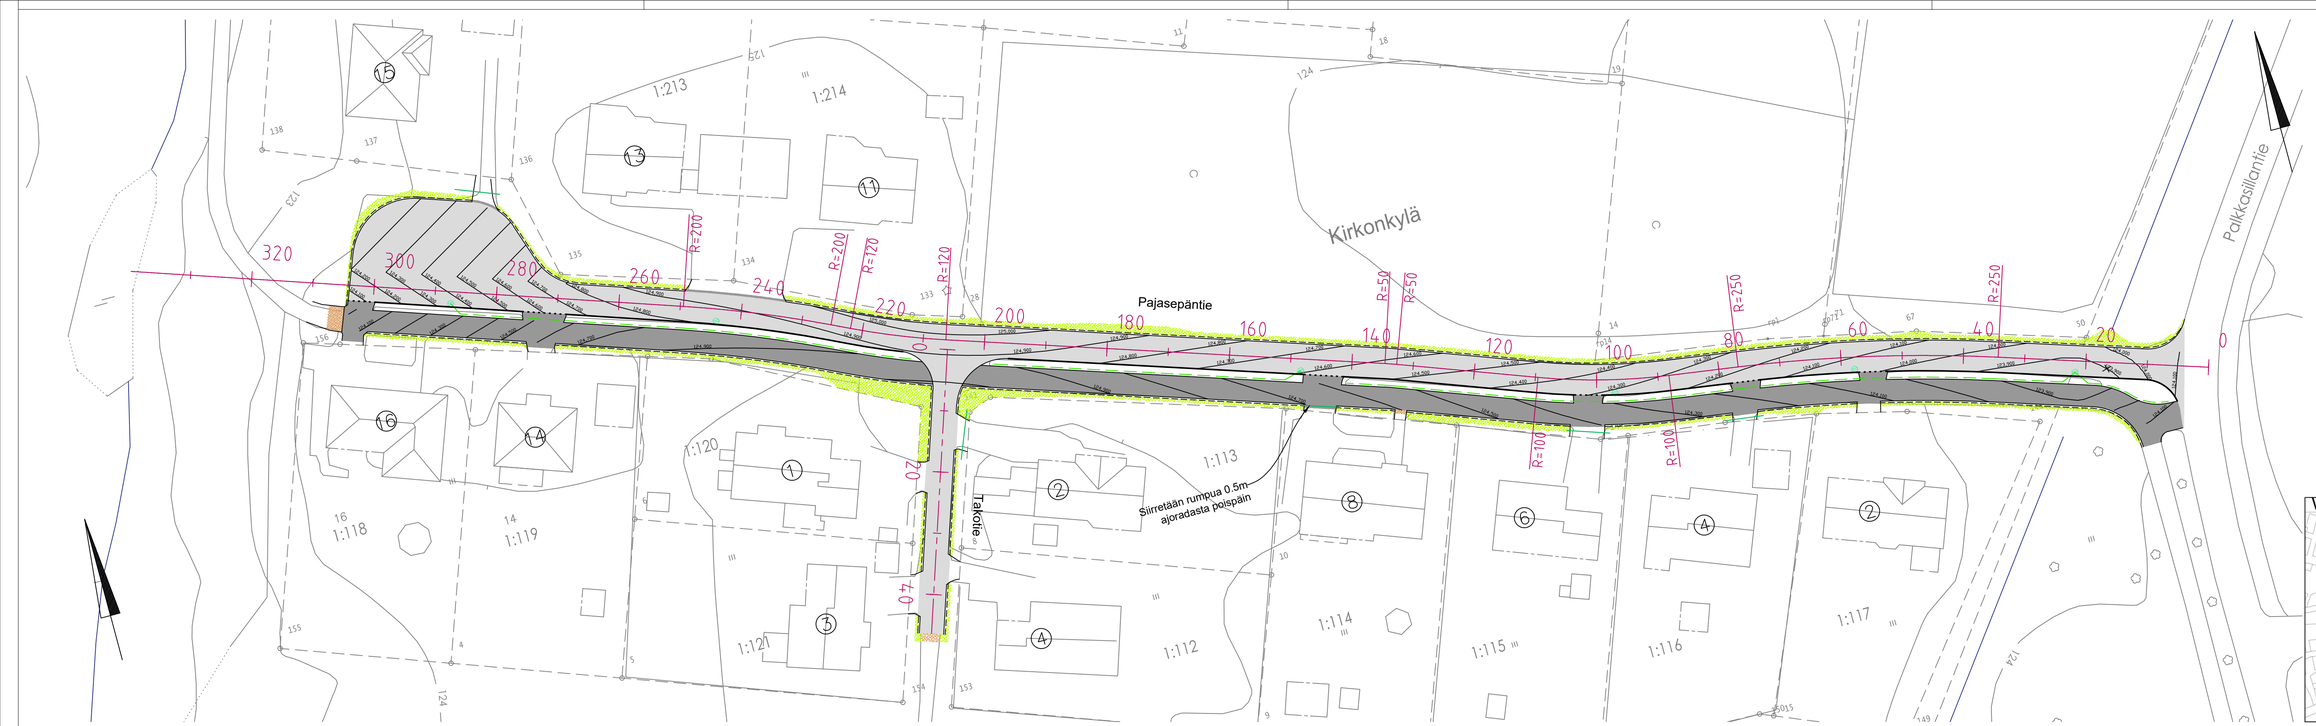

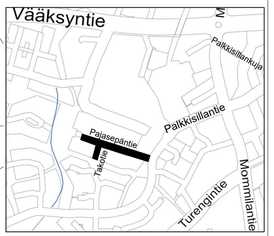

- ajorata, asfaltti, AB 22/120 mm
- jk/pp, asfaltti AB 11/110 mm
- nurmi A3
- sora tai murske

- Reunakivi, betoni, h=12cm
- Reunakivi, madallettu, betoni
- Ajoradan reuna
- Piennar
- Salaoja, rakennettava

- poistettavat puut (lehtipuu/havupuu)
- rakennettava ritiläkaivo

HÄMEENLINNAN KAUPUNKI
KAUPUNKIRAKENNEPALVELUT
INFRAN SUUNNITTELU

Koordinaatti-/korkeus-järjestelmä			ETRS-GK25 N2000
70 kaup.osa: LAMMI		SUUNN.	14.2.2022 RL
Pajasepäntie +Takotie		PIIRT.	14.2.2022 RL
		TARK.	
		HYV.	J. Sabel
katusuunnitelma		VAHV.	
kartta			
MITTAKAAVA 1:500	PIIR. N:o B-7032	SÄILYTYS	