
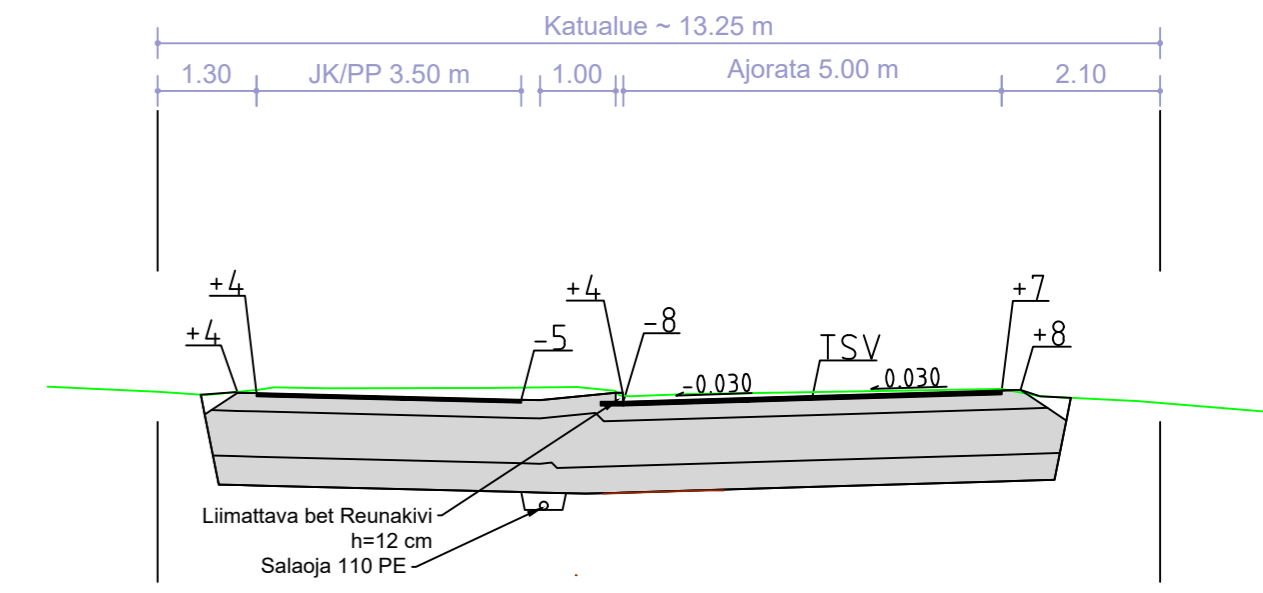


Tyypipoikkileikkaus 1:100

Pajasepantie PL 140

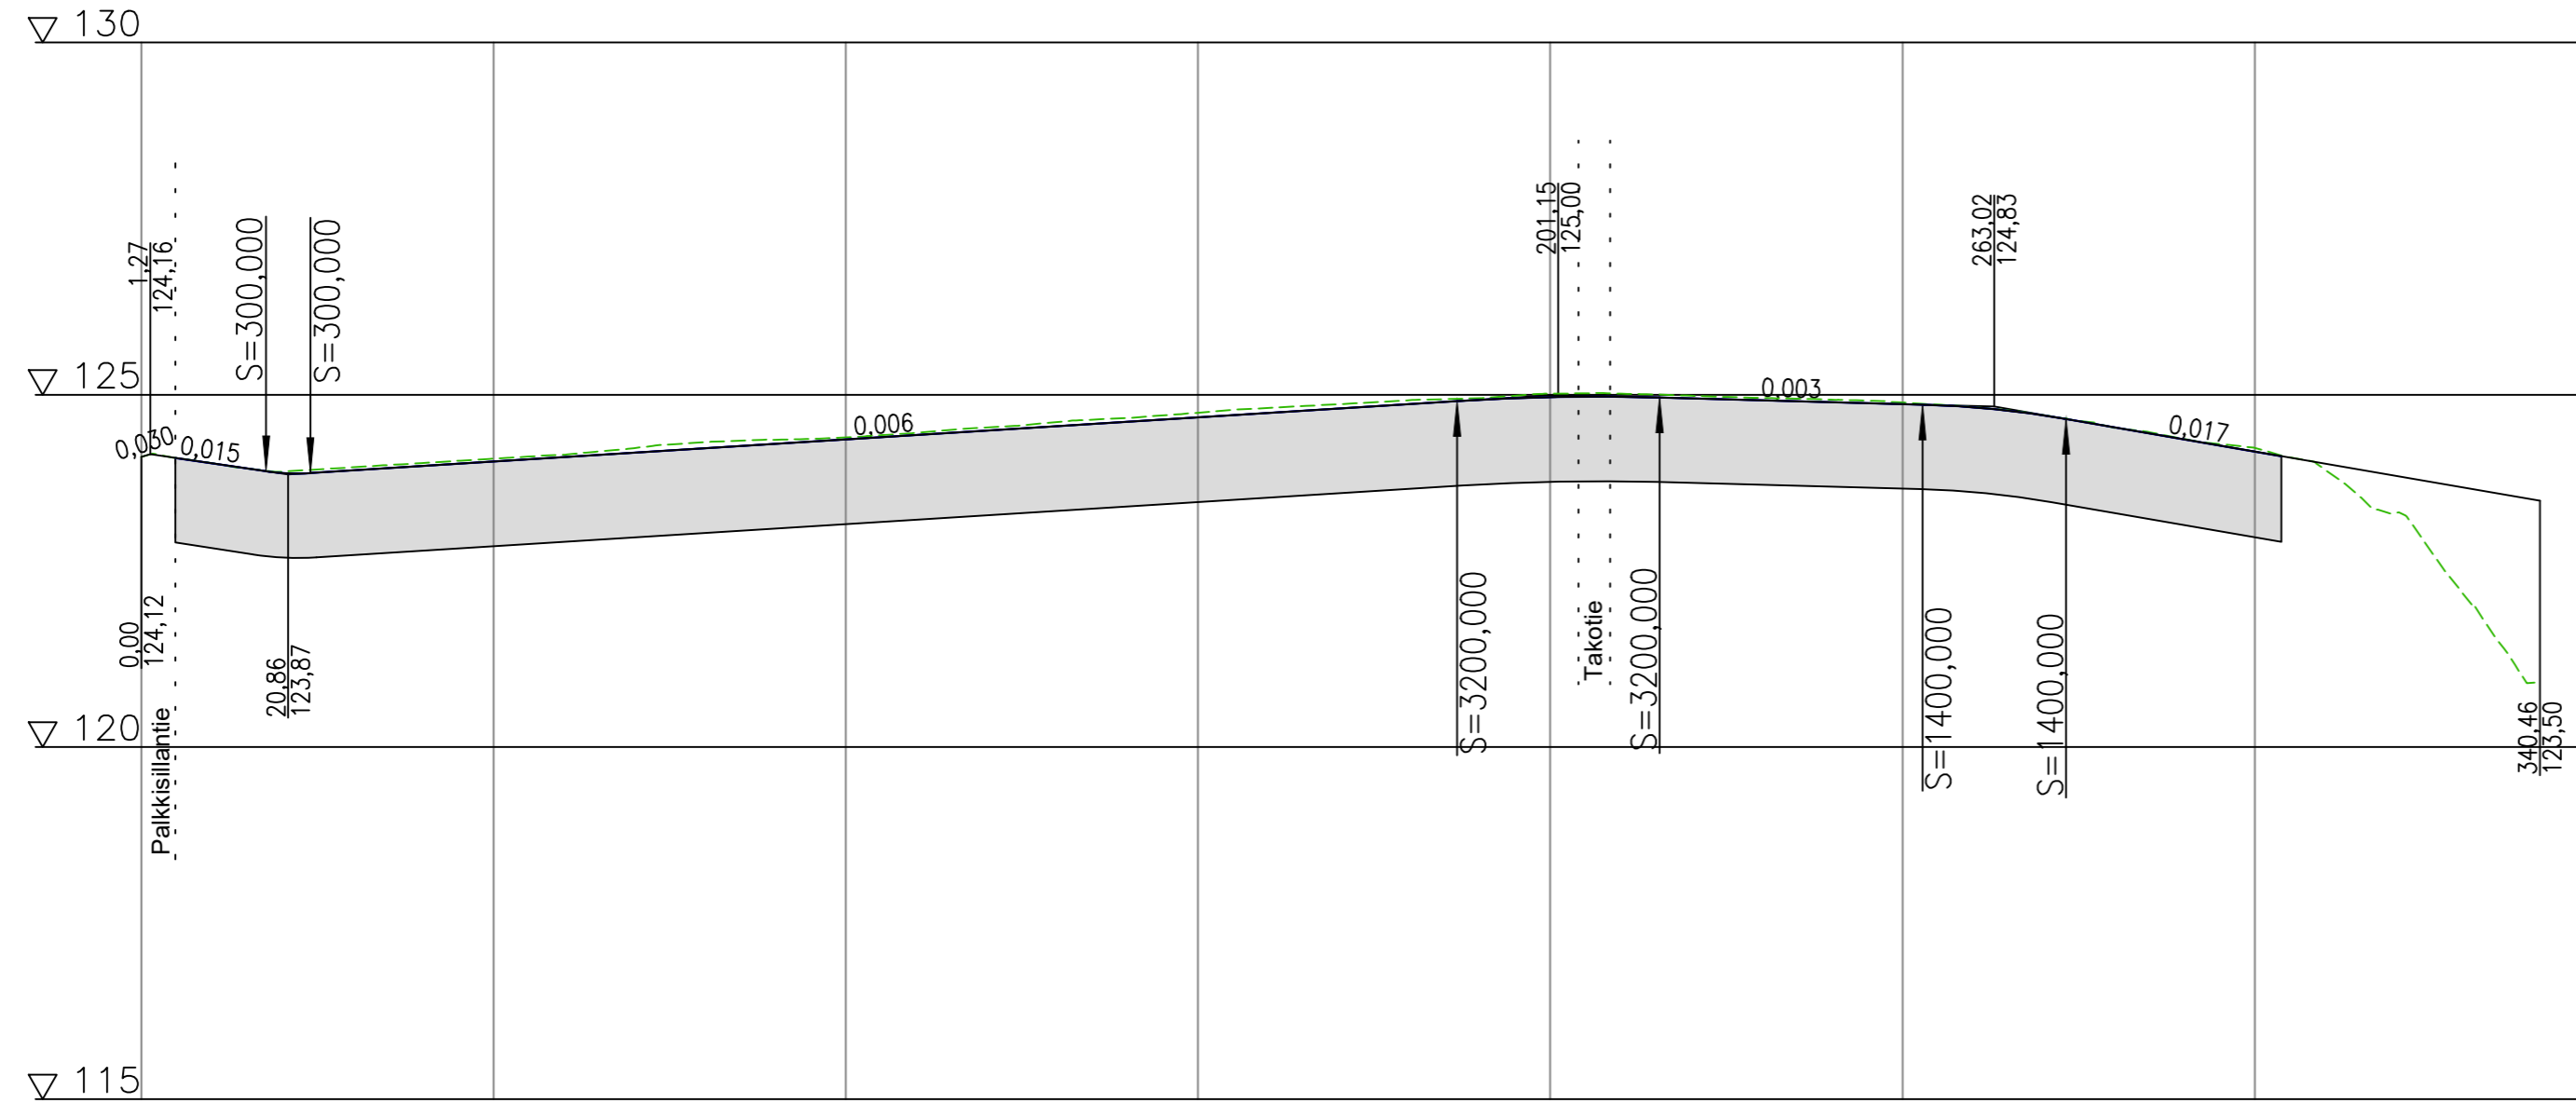

Rakennekerrat - KATU		
Päällyste	AB 22/120	5 cm
Kantava kerros	KaM / SrM 0-32	20 cm
Jakava kerros	KaM 0-90 / SrM 0-90	60 cm
Suodatinkerros	Hk	35 cm
Suodatinkangas N3		
yht.		120 cm

Paalu

Päällysrakenne
Putkien perustamistapa


Kaltevuus / pyöristyssäde

Tasausviivan korkeus

Maanpinnan korkeus


Kaarevuus

Ajoradan sivukaltevuus

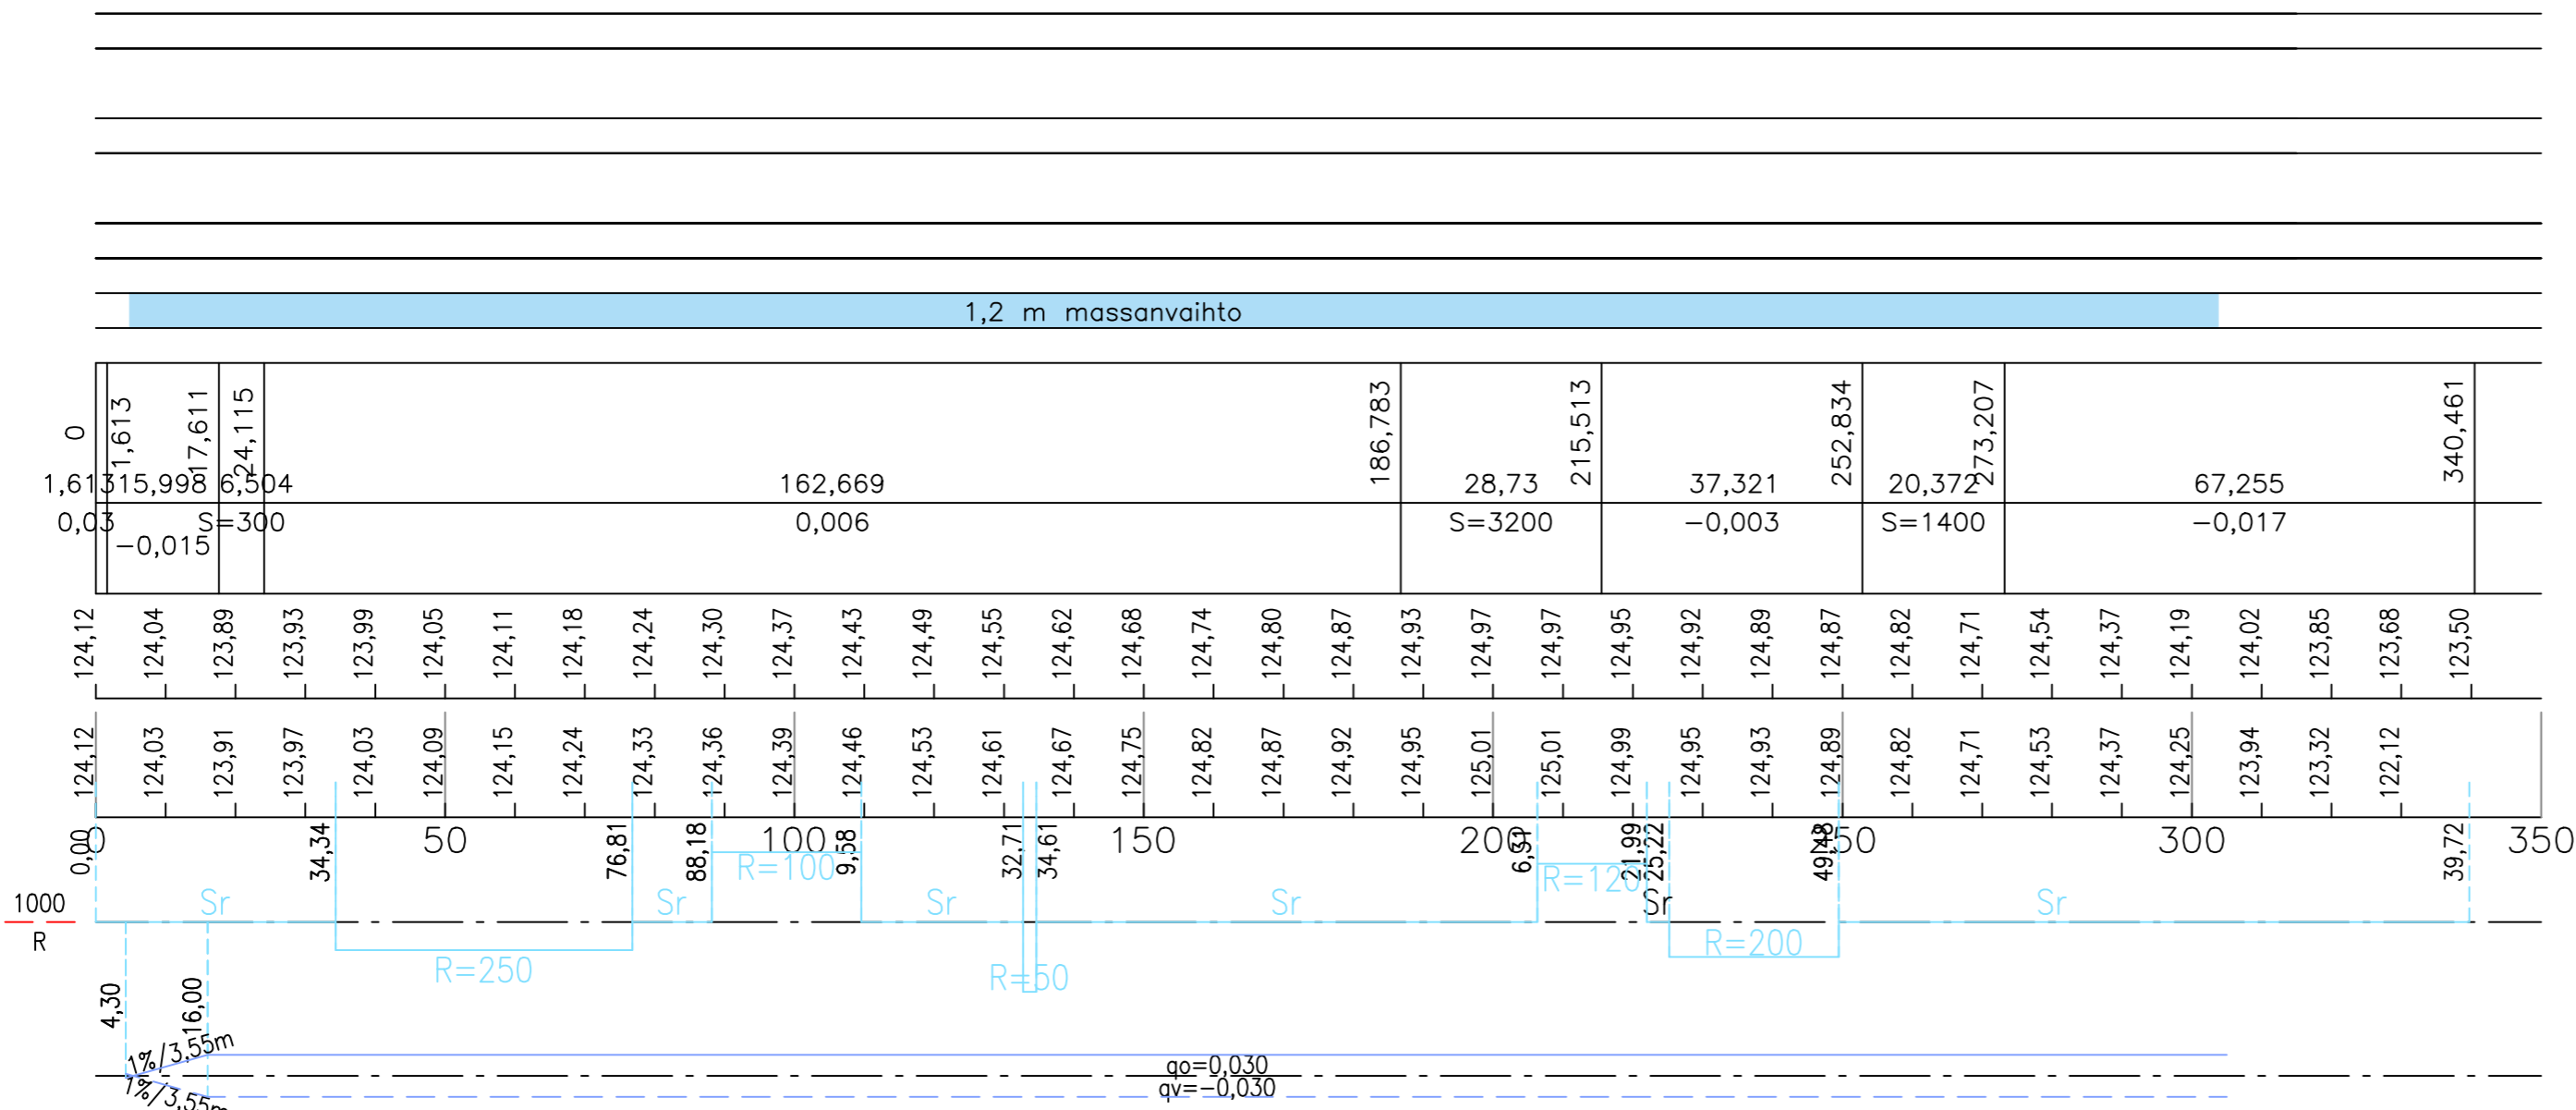

Tyypipoikkileikkaus 1:100

Pajasepantie PL 240

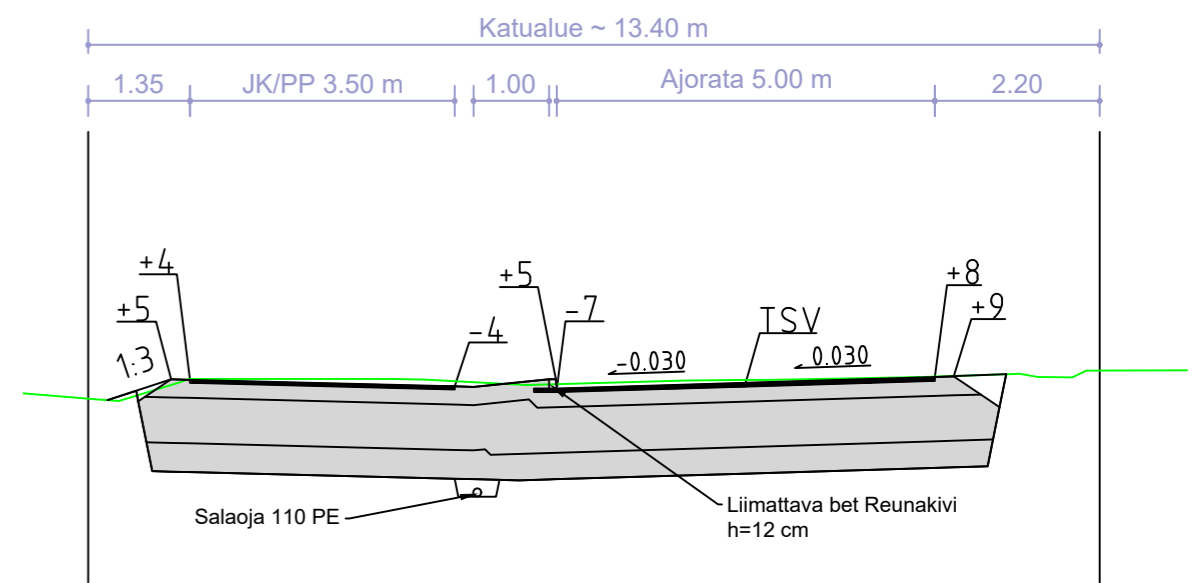

HÄMEENLINNAN KAUPUNKI KAUPUNKIRAKENNEPALVELUT INFRAN SUUNNITTELU	Koordinaatti-/ korkeus- järjestelmä	ETRS-GK25 N2000	
	SUUNN.	14.2.2022	RL
70 kaup.osa; LAMMI Pajasepantie	PIIRT.	14.2.2022	RL
Katusuunnitelma	TARK.		
Pituus- ja tyypipoikkileikkaus	HYV.		J. Sabat
MITTAKAAVA 1:1000 / 1:100	VAHV.		
PIIR. N:o B-7033	SÄILYTYK		