


| | |
|--|---------------------------------------|
| | ajorata, asfaltti |
| | kasvialusta ja nurmetus |
| | sorapinta |
| | reunakivi, betoni, h=12cm |
| | reunakivi, madallettu, betoni, h= 6cm |
| | ajoradan reunakivetön reuna |
| | piennar |
| | rakennettava hulevesikaivo, ritalä |

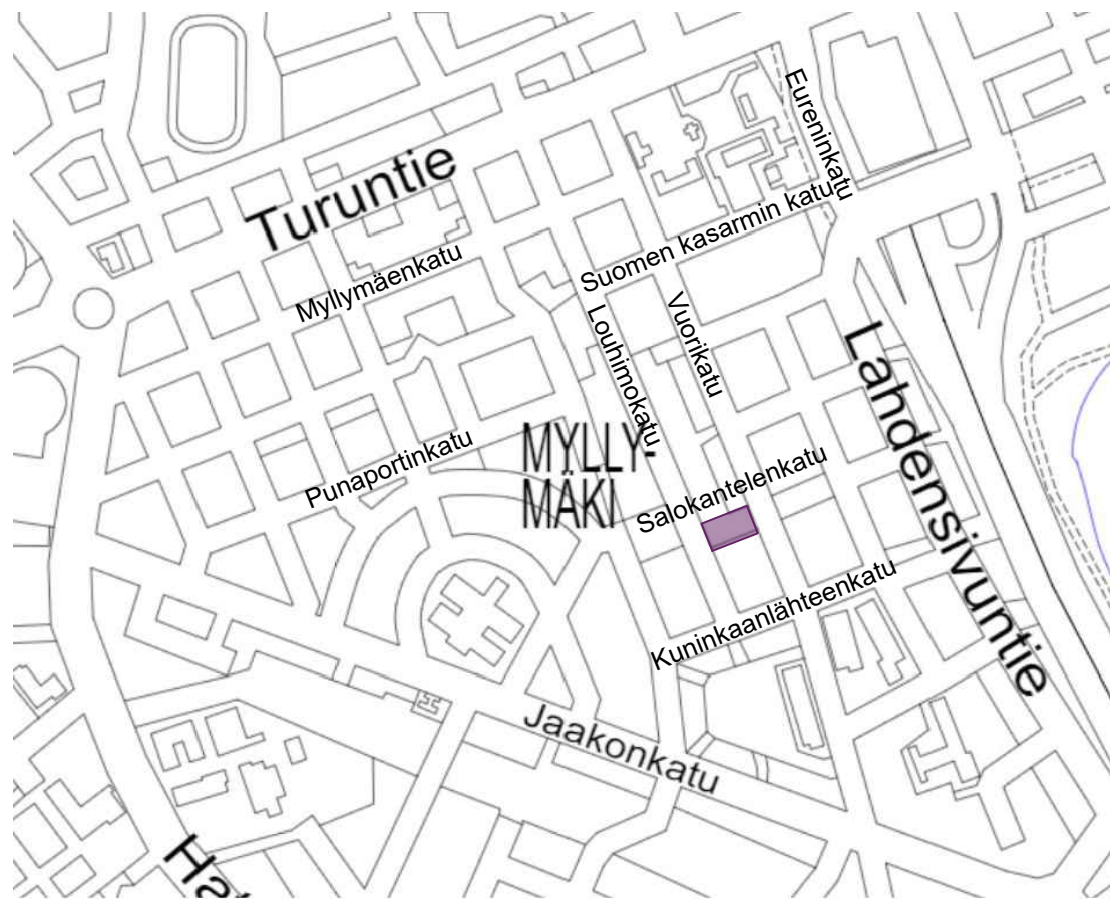

| | | | |
|----------------------------------------------------------------------------|-------------------------------------------|--------------------|----------|
| HÄMEENLINNAN KAUPUNKI KAUPUNKIRAKENNEPALVELUT INFRAN SUUNNITTELU | Koordinaatti-/ korkeus- järjestelmä | ETRS-GK25 N2000 | |
| | SUUNN. | 3.8.2022 | RL |
| 7 kaup.osa; MYLLYMÄKI Salokantelenkatu välillä Louhimokatu-Vuorikatu | PIIRT. | 3.8.2022 | RL |
| | TARK. | | |
| Katusuunnitelma | HYV. | 3.8.2022 | J. Sabel |
| Kartta | VAHV. | | |
| MITTAKAAVA | 1:500 | PIIR. N:o | B-07100 |
| | | | SÄILYTYS |