ML_Louhimokatu

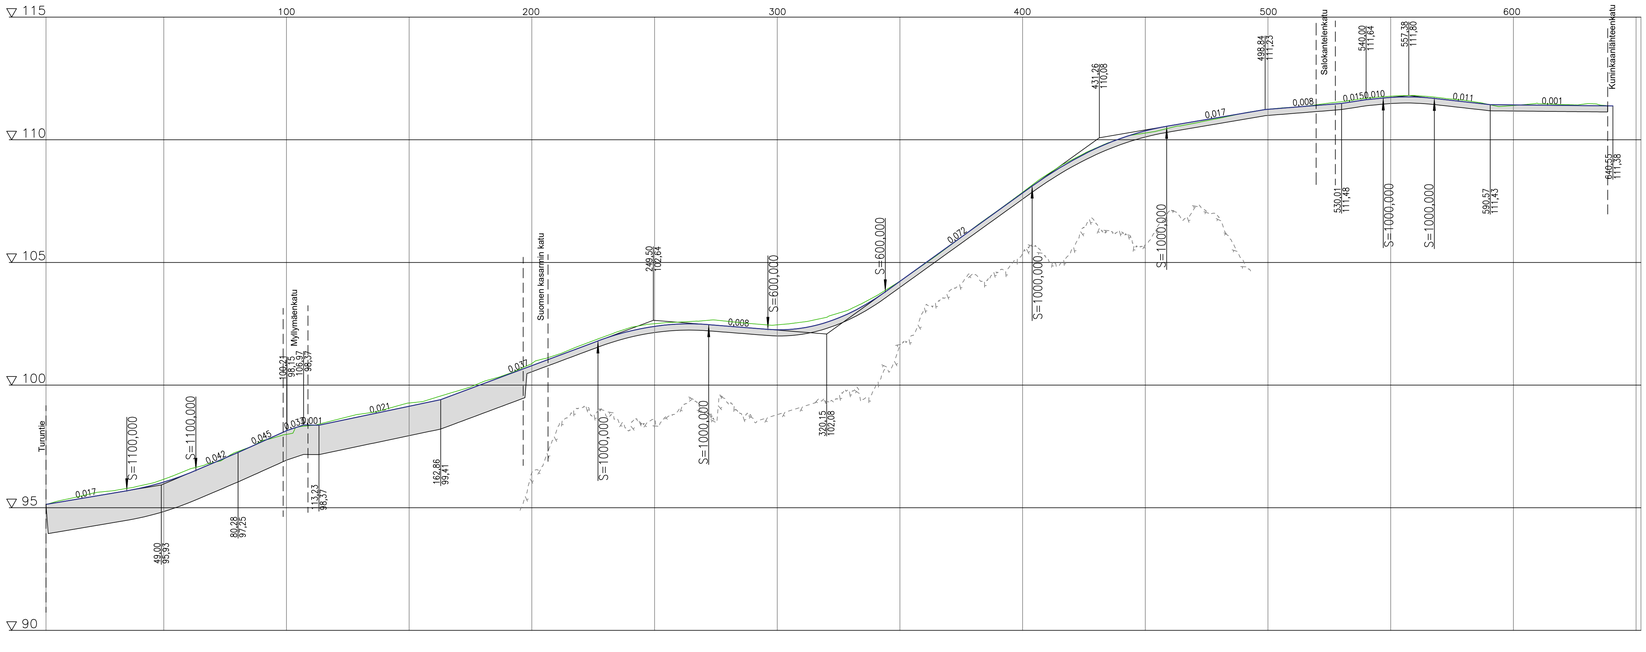

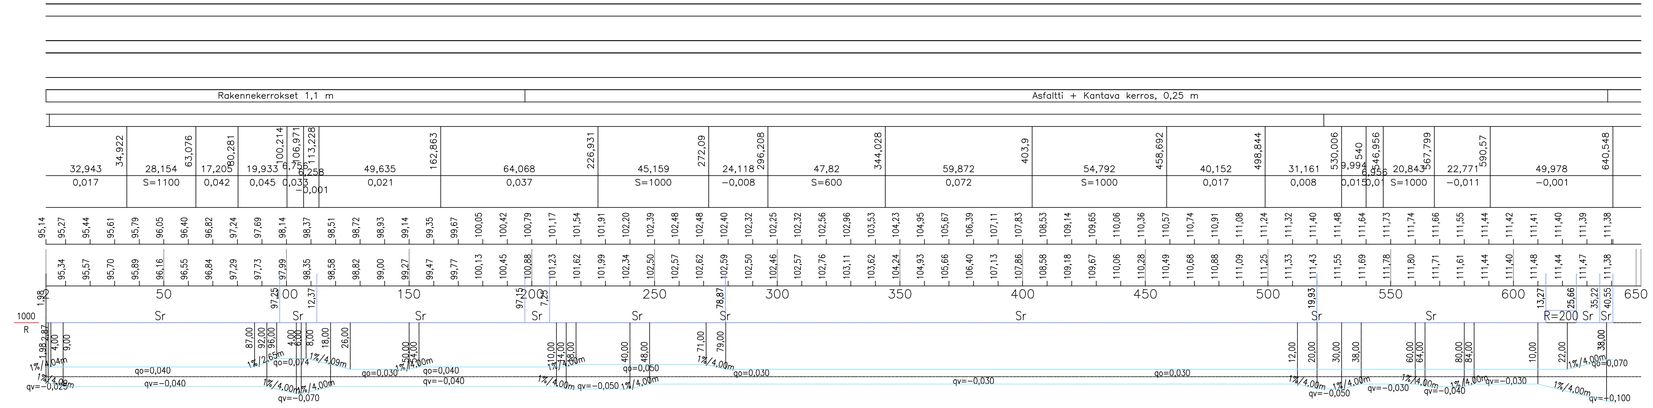

Tyyppipoikkileikkaus 1:100

Louhimokatu PL 80

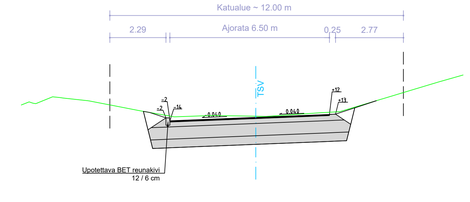

Rakennekerrokset - KATU		
Päällyste	AB 22/120	5 cm
Kantava kerros	KaM / SrM 0-32	20 cm
Jakava kerros	KaM / SrM 0-90	50 cm
Suodatinkerros	Hk	35 cm
Yht		110 cm

Tyyppipoikkileikkaus 1:100

Louhimokatu PL 400

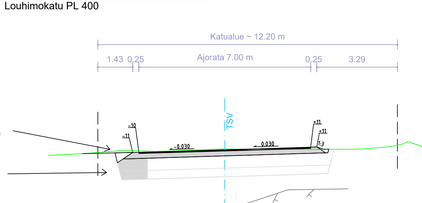

Puistoon rajautuvalla osalla varmistettava, että hulevedet pääsevät valumaan ajoradalta puistoon. Tarvittaessa puiston pintaa madalletaan ja nurmi kasvualustoineen uudistetaan.

Ajoradan leventämisen lisäpohjaus: Pohjaus tapahtuu olemassa olevien kerrospaksuuksien mukaan, jotka eivät ole tiedossa, kuvassa arvio 1,1 m (todennäköisesti oikeasti ohuempi).

HÄMEENLINNAN KAUPUNKI
KAUPUNKIRAKENNEPALVELUT
INFRA SUUNNITTELU

Koordinaatti-/korkeus-järjestelmä	ETRS-GK25 N2000
SUUNN.	36.2022 RLa
PIIRT.	36.2022 RLa
TARK.	
HYV.	
VAHV.	
SÄILYTYS	

7 kaup.osa: MYLLYMÄKI
Louhimokatu
välillä Turuntie-Kuninkaanlähteenkatu
kalusuunnitelma
pituus- ja tyyppipoikkileikkaus
MITTAKAAVA 1:1000 / 1:100
PIIR. N:o B-07102