



ML_Suomen kasarmin katu

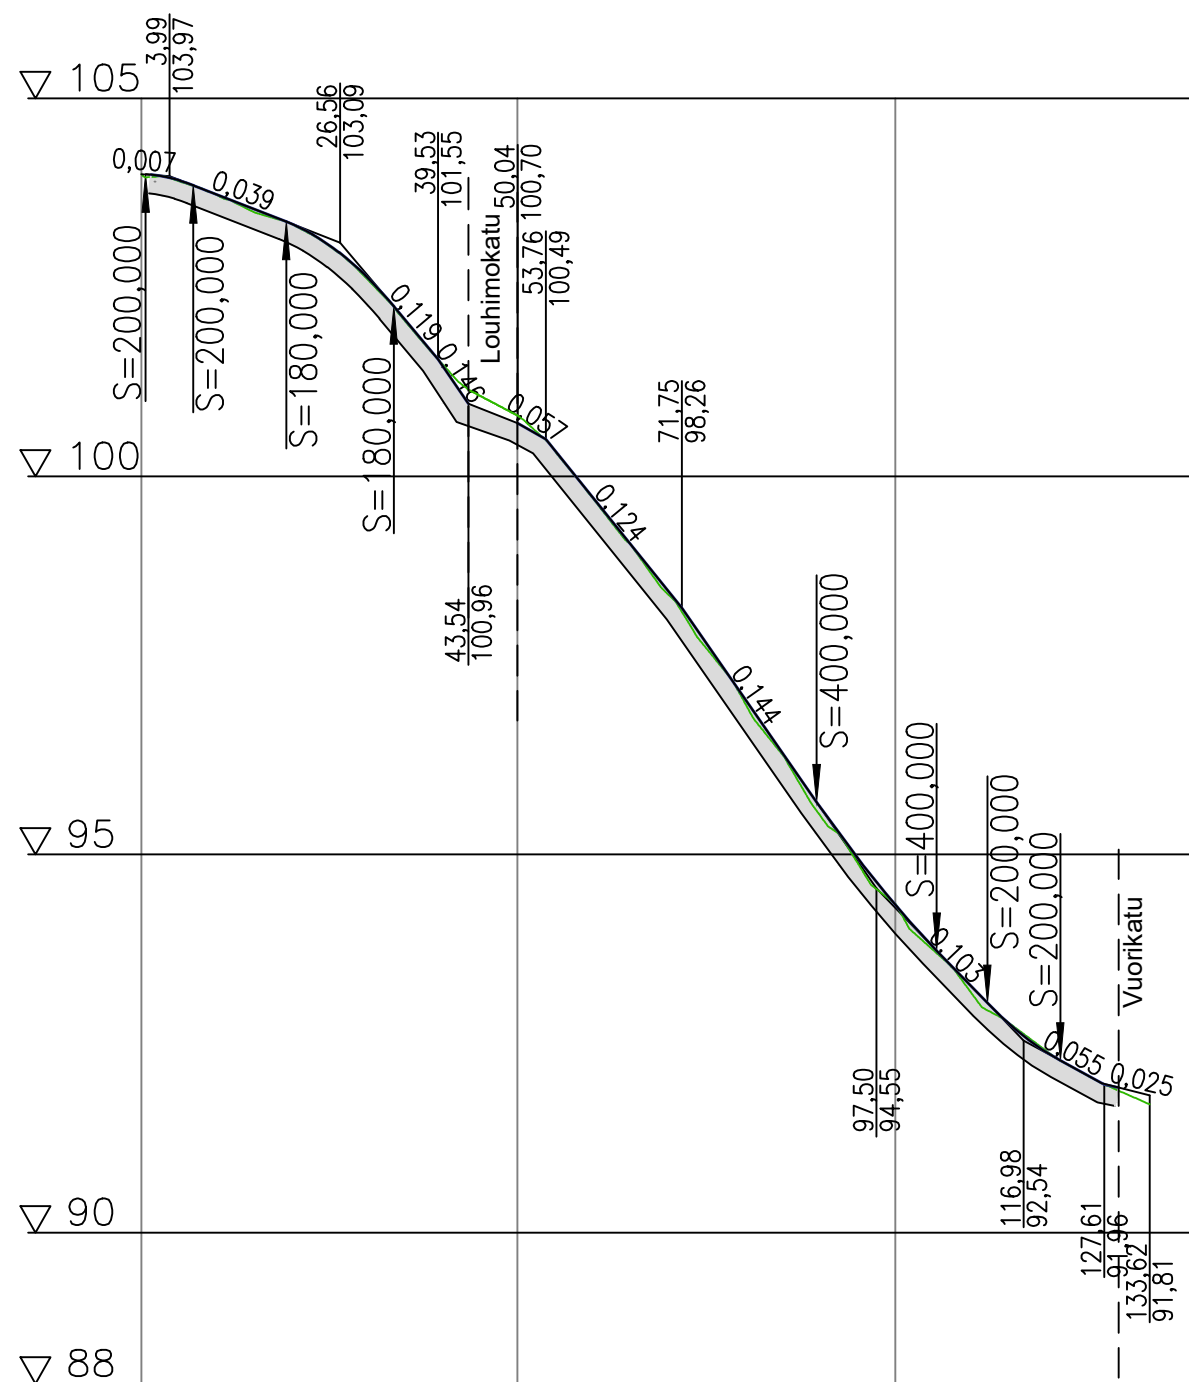


Tyypipoikkileikkaus 1:100

Suomen kasarmin katu PL 20

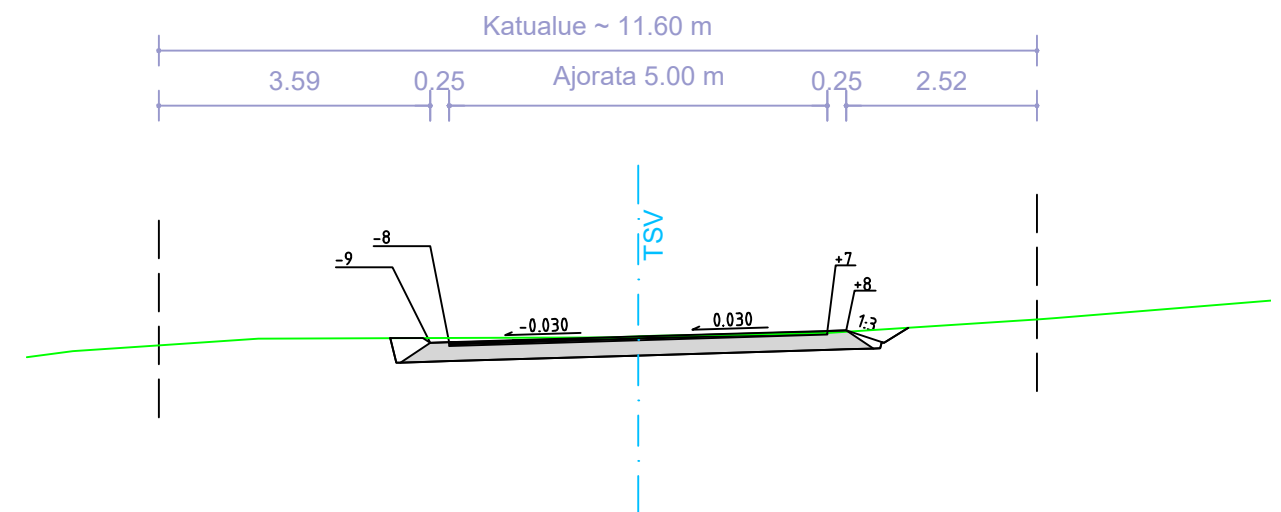

Tyypipoikkileikkaus 1:100

Suomen kasarmin katu PL100

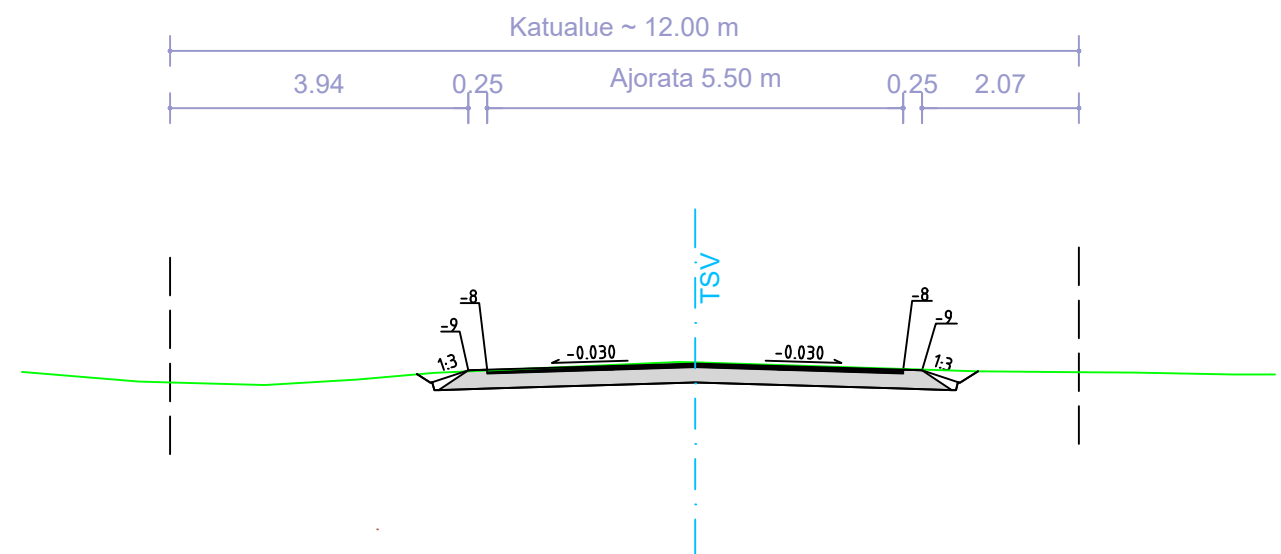

Päällysrakenne

Asfaltti + kantava kerros, 0,25 m

Matka

| | | | | | | | | | | | | | | |
|-------|--------|--------|--------|--------|--------|--------|--------|--------|--------|---------|---------|---------|---------|---------|
| 0,841 | 7,143 | 19,424 | 33,65 | 39,527 | 43,541 | 50,041 | 53,765 | 71,752 | 89,579 | 105,466 | 112,162 | 121,812 | 127,612 | 133,618 |
| 6,302 | 12,281 | 14,225 | 15,877 | 17,401 | 18,895 | 20,358 | 21,791 | 23,194 | 24,567 | 25,910 | 27,223 | 28,506 | 29,760 | 31,084 |
| S=200 | -0,039 | S=180 | -0,119 | -0,146 | -0,146 | -0,057 | | -0,124 | -0,144 | S=400 | -0,103 | -0,055 | S=200 | -0,025 |

Kaltevuus / pyörityssäde

Tasausviivan korkeus

| | | | | | | | | | | | | | | |
|--------|--------|--------|--------|--------|--------|-------|-------|-------|-------|-------|-------|-------|-------|-------|
| 104,00 | 103,74 | 103,35 | 102,64 | 101,48 | 100,74 | 99,72 | 98,48 | 97,07 | 95,63 | 94,33 | 93,26 | 92,38 | 91,91 | 91,81 |
|--------|--------|--------|--------|--------|--------|-------|-------|-------|-------|-------|-------|-------|-------|-------|

Maanpinnan korkeus

| | | | | | | | | | | | | | | |
|--------|--------|--------|--------|--------|-------|-------|-------|-------|-------|-------|-------|-------|-------|--|
| 103,73 | 103,35 | 102,62 | 101,50 | 100,74 | 99,71 | 98,44 | 97,02 | 95,52 | 94,34 | 93,17 | 92,40 | 91,86 | 91,81 | |
|--------|--------|--------|--------|--------|-------|-------|-------|-------|-------|-------|-------|-------|-------|--|

Kaarevuus

| | | | | | | | | | | | | | |
|------|--|----|-------|-------|-------|--|--|--|-----|--|--|--|-------|
| 0,3 | | | 40,38 | 50,48 | 62,33 | | | | 100 | | | | 140,3 |
| 1000 | | Sr | | Sr | | | | | Sr | | | | 36,08 |

Ajoradan sivukaltevuus

| | | | | | | | | | | | | | | |
|------|----------|-----------|----------|----------|----------|----------|-------|--|--|--|----------|----------|----------|-----------|
| 0,27 | | | 40,00 | 50,04 | 54,00 | | 74,00 | | | | 18,50 | 21,50 | 29,00 | |
| | qo=0,030 | qv=-0,030 | 1%/5,06m | qo=0,037 | 1%/5,06m | 1%/5,66m | | | | | 1%/3,58m | 1%/3,00m | qv=0,005 | qv=-0,005 |

| | | |
|----------------|----------------|-------|
| Päällyste | AB 22/120 | 5 cm |
| Kantava kerros | KaM / SrM 0-32 | 20 cm |
| yht. | | 25 cm |

| | | | |
|--|----------------------------------|--------------------|----------|
| HÄMEENLINNAN KAUPUNKI KAUPUNKIRAKENNEPALVELUT INFRAN SUUNNITTELU | Koordinaatti-/korkeusjärjestelmä | ETRS-GK25 N2000 | |
| | SUUNN. | 36.2022 | RLa |
| 7 kaup.osa; MYLLYMÄKI | PIIRT. | 36.2022 | RLa |
| Suomen kasarmin katu välillä Louhimokatu-Vuorikatu | TARK. | | |
| katusuunnitelma | HYV. | <i>J. Sabel</i> | |
| pituus- ja tyypipoikkileikkaus | VAHV. | | |
| MITTAKAAVA 1:1000 / 1:100 | PIIR. N:o | B-07104 | SÄILYTYS |