
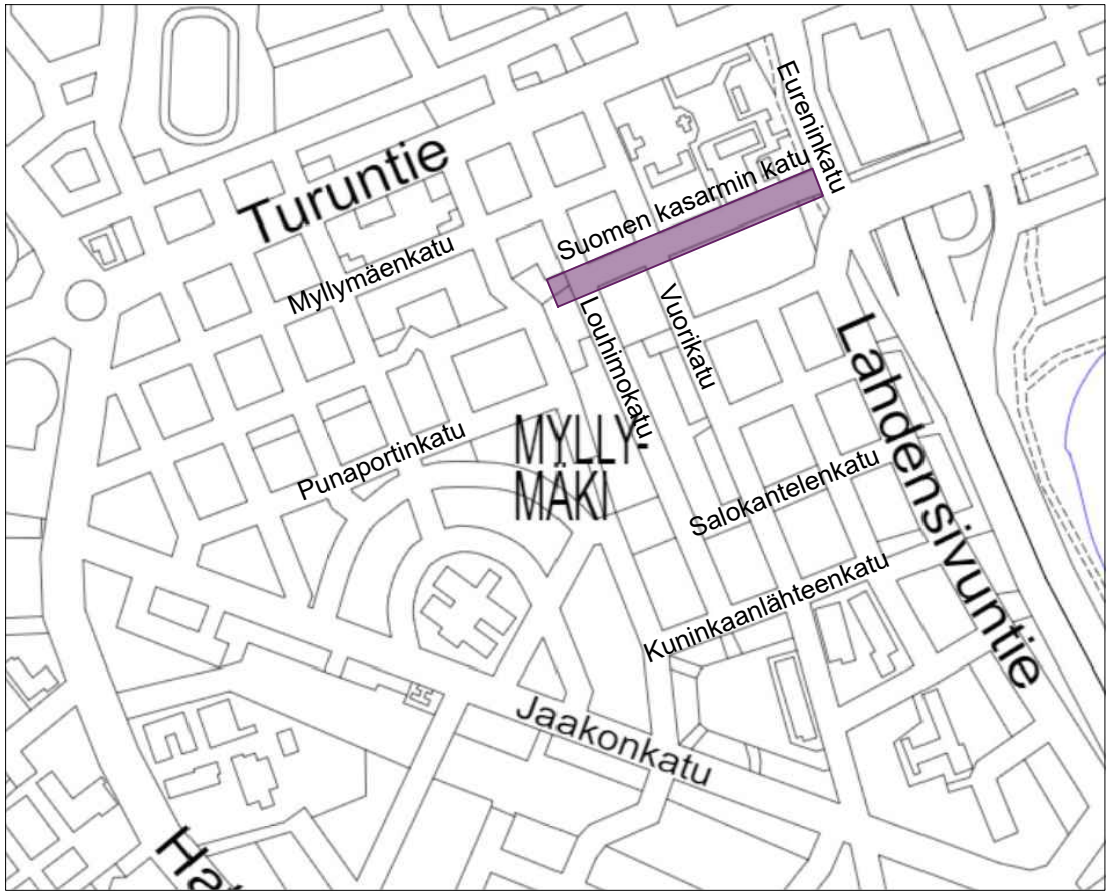


- ajorata, asfaltti
- yhdistetty jk/pp, asfaltti
- kasvualusta ja nurmetus
- kituhkapäällyste
- noppakiveys 9 x 9 x 9 cm
- seulanpääkiveys
- ajoradan reunakivetön reuna
- piennar
- reunakivi, betoni, h=12cm
- matala reunakivi, betoni, h=6cm
- korkea reunakivi, graniitti
- matala reunakivi, graniitti
- reunakivi, graniitti, päällysteen tasossa
- Graniittinen noppakiviraita
- Graniittinen nupukiviraita
- istutettavat puut, taatanpihlaja
- poistettavat puut (lehtipuu/havupuu)
- rakennettava ritilä-/kitakaivo

Leikkaus ML_vuorikatu, 1:20

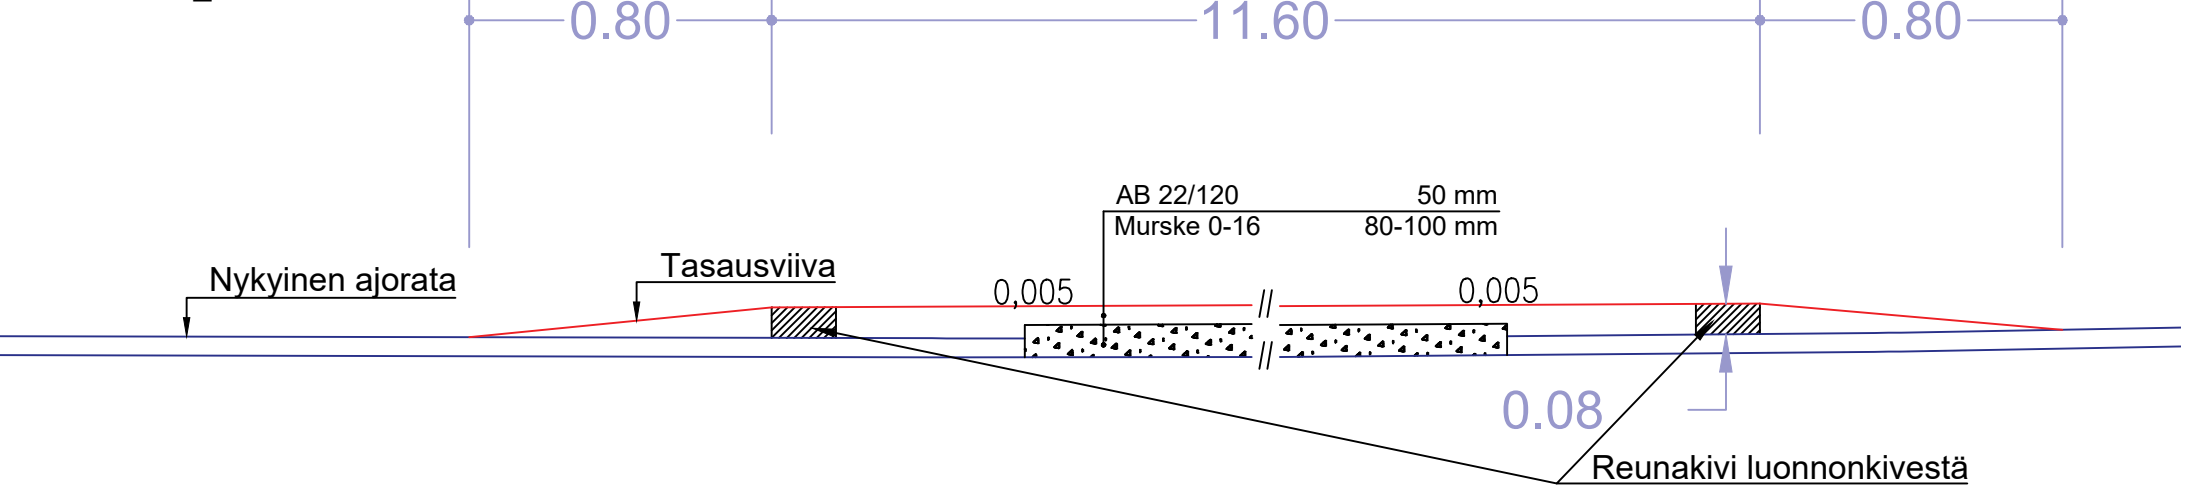

 HÄMEENLINNAN KAUPUNKI KAUPUNKIRAKENNEPALVELUT INFRAN SUUNNITTELU		Koordinaatti-/korkeusjärjestelmä	ETRS-GK25 N2000
7 kaup.osa; MYLLYMAKI		SUUNN.	3.8.2022 RL
Suomen kasarmin katu		PIIRT.	3.8.2022 RL
Katusuunnitelma		TARK.	
Kartta		HYV.	3.8.2022 J. Sabel
MITTAKAAVA 1:500		VAHV.	
PIIR. N:o B-0799		SÄILYTYS	