



TYYPPIPOIKKILEIKKAUS väli plv 0 - Vanhatie 1:100
PL 180

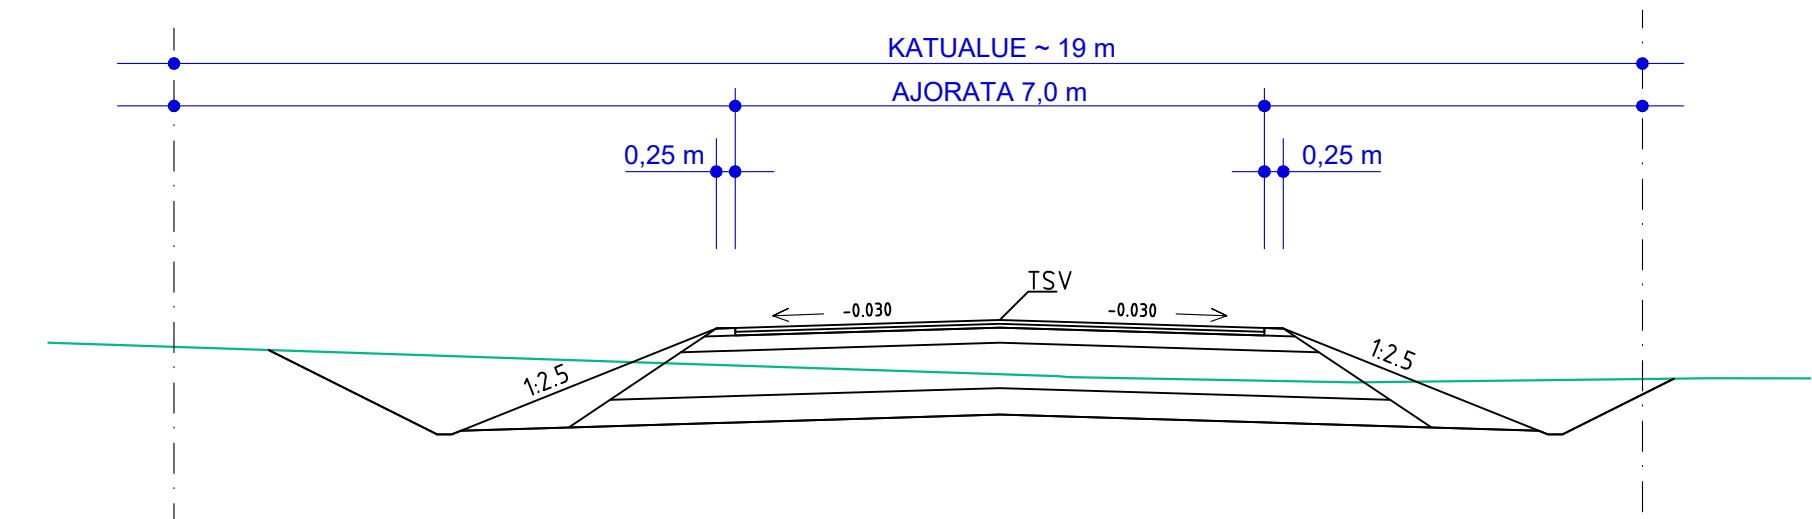

TYYPPIPOIKKILEIKKAUS väli Vanhatie - Iittalantie 1:100
PL 1060

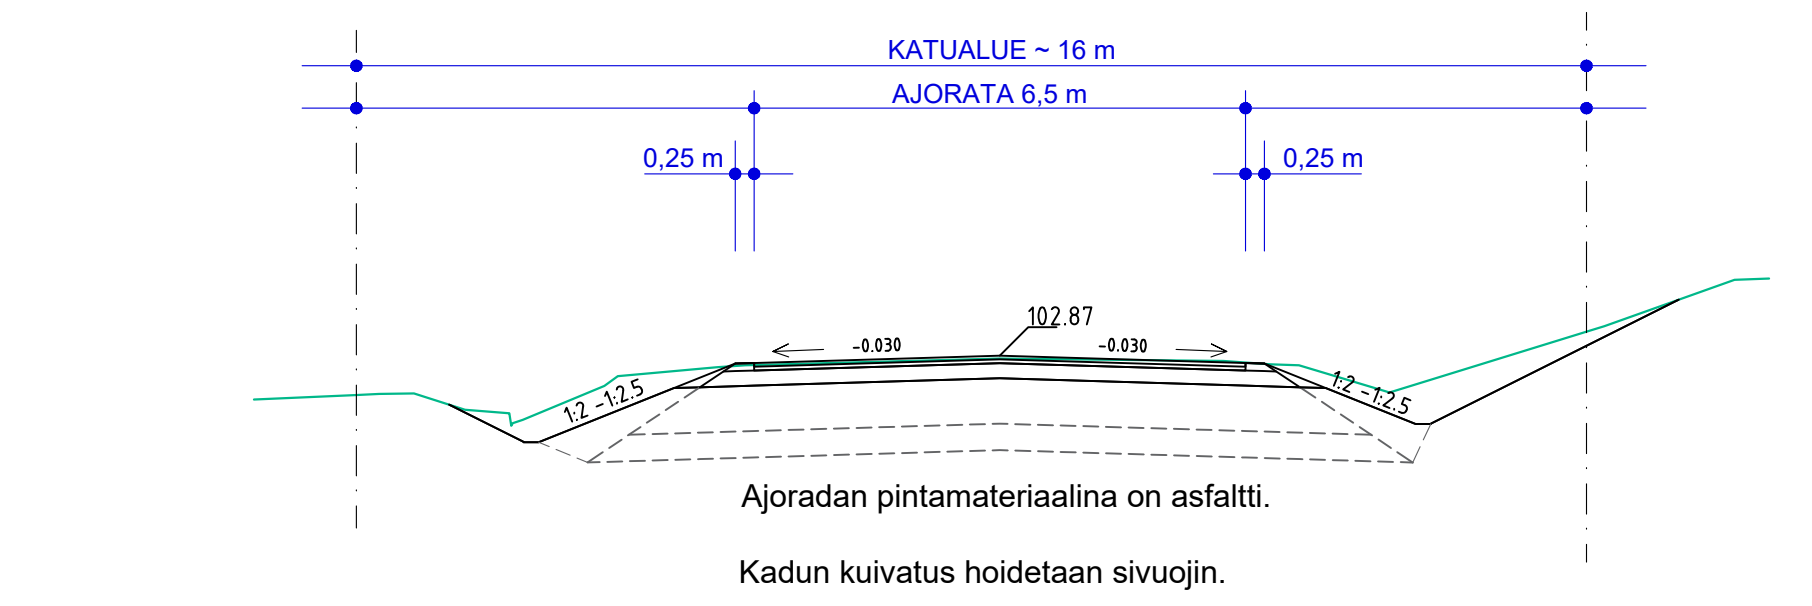

HÄMEENLINNAN KAUPUNKI KAUPUNKIRAKENNEPALVELUT INFRAN SUUNNITTELU	Koordinointi-/korkeusjärjestelmä	ETRS GK25 NZ2000
	SUUNNITTELU	19.10.2023 MM
90. kaup.osa: KÄLVÖLÄ TEOLLISUUSTIE väli pl 0 - Kivitie	PIIRIT	19.10.2023 MM
Katusuunnitelma	HYV.	19.10.2023 Sabat
Pituusleikkaus ja tyyppi- ja poikkileikkaus	VAHV.	
MITTAKAVA 1:1000/1:100 ja 1:100	PIIR. N:o B-9036	SÄILYTYS - - -