

Päällysrakenne
Putkien perustamistapa

Matka



Kaltevuus / pyöristyssäde

Tasausviivan korkeus


Maanpinnan korkeus

Kaarevuus

Ajoradan sivukaltevuus

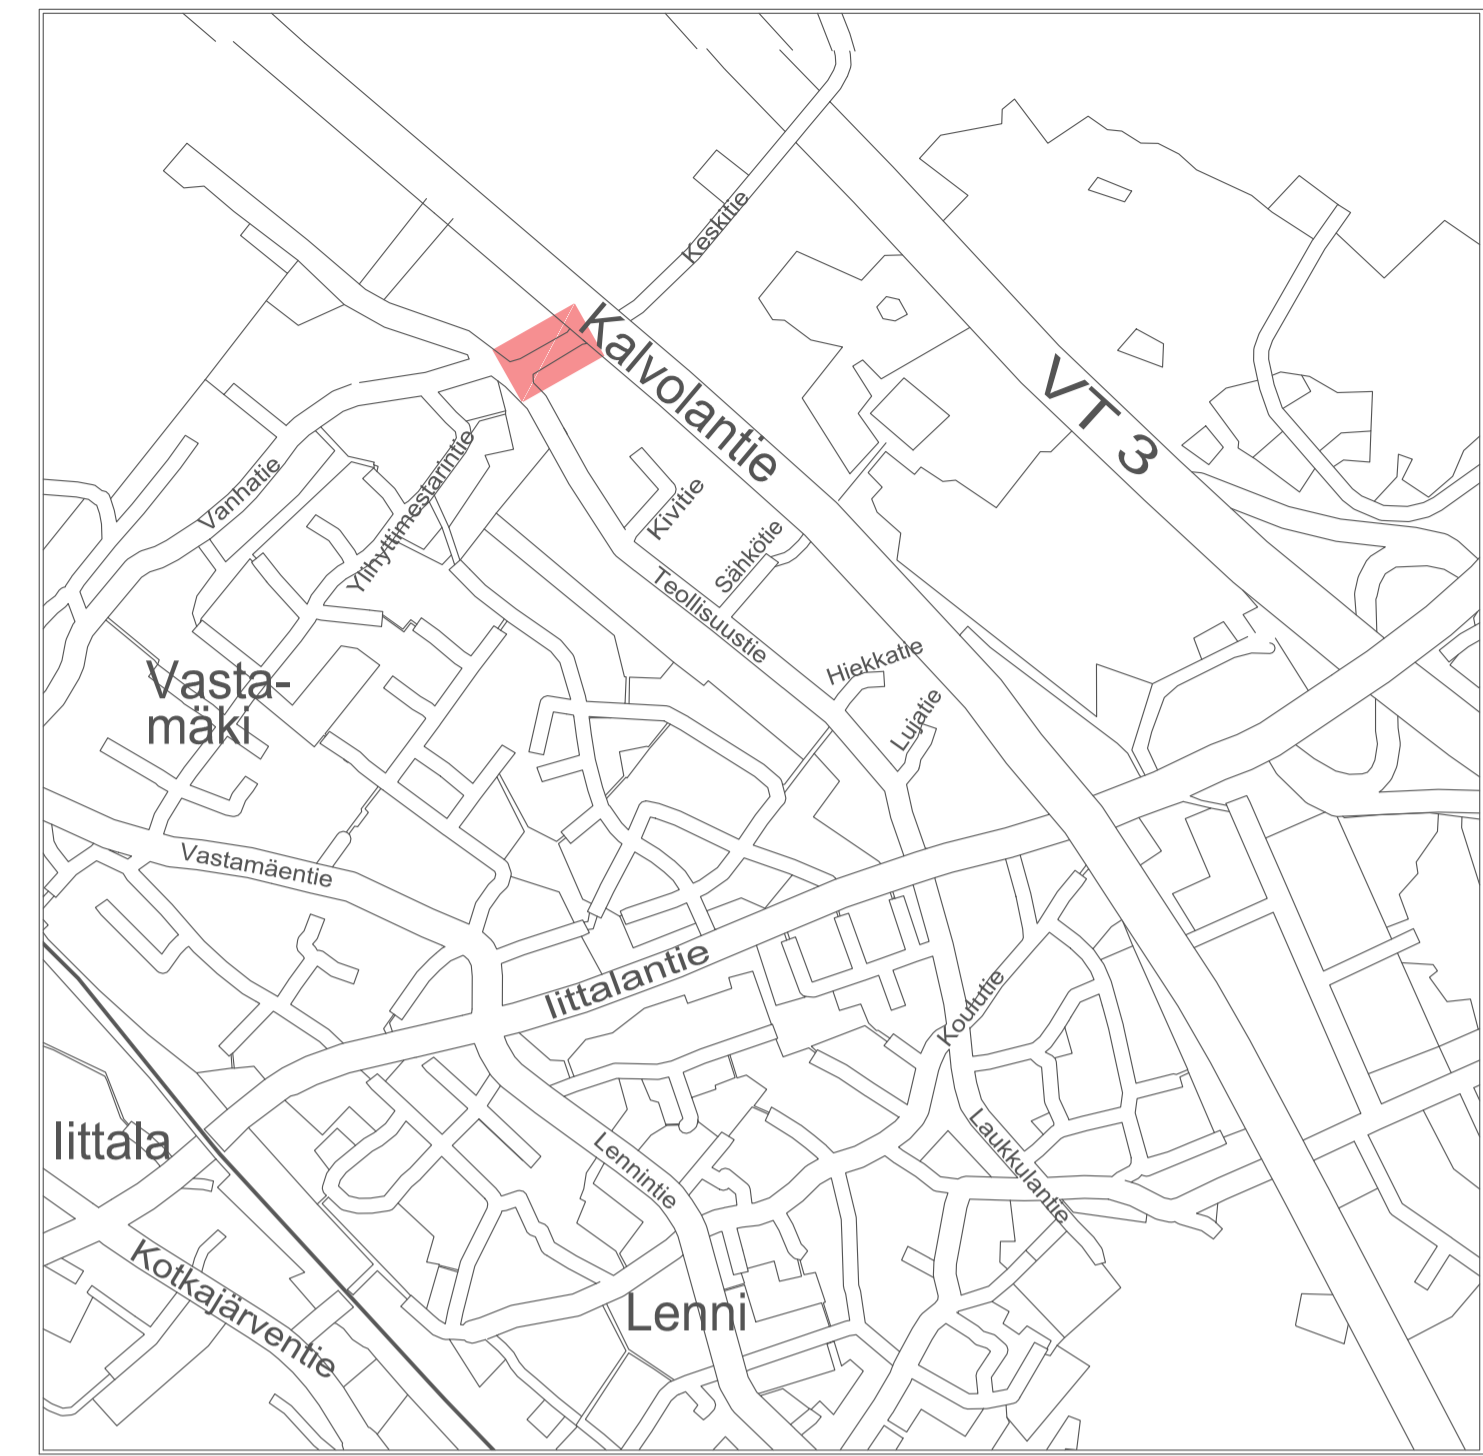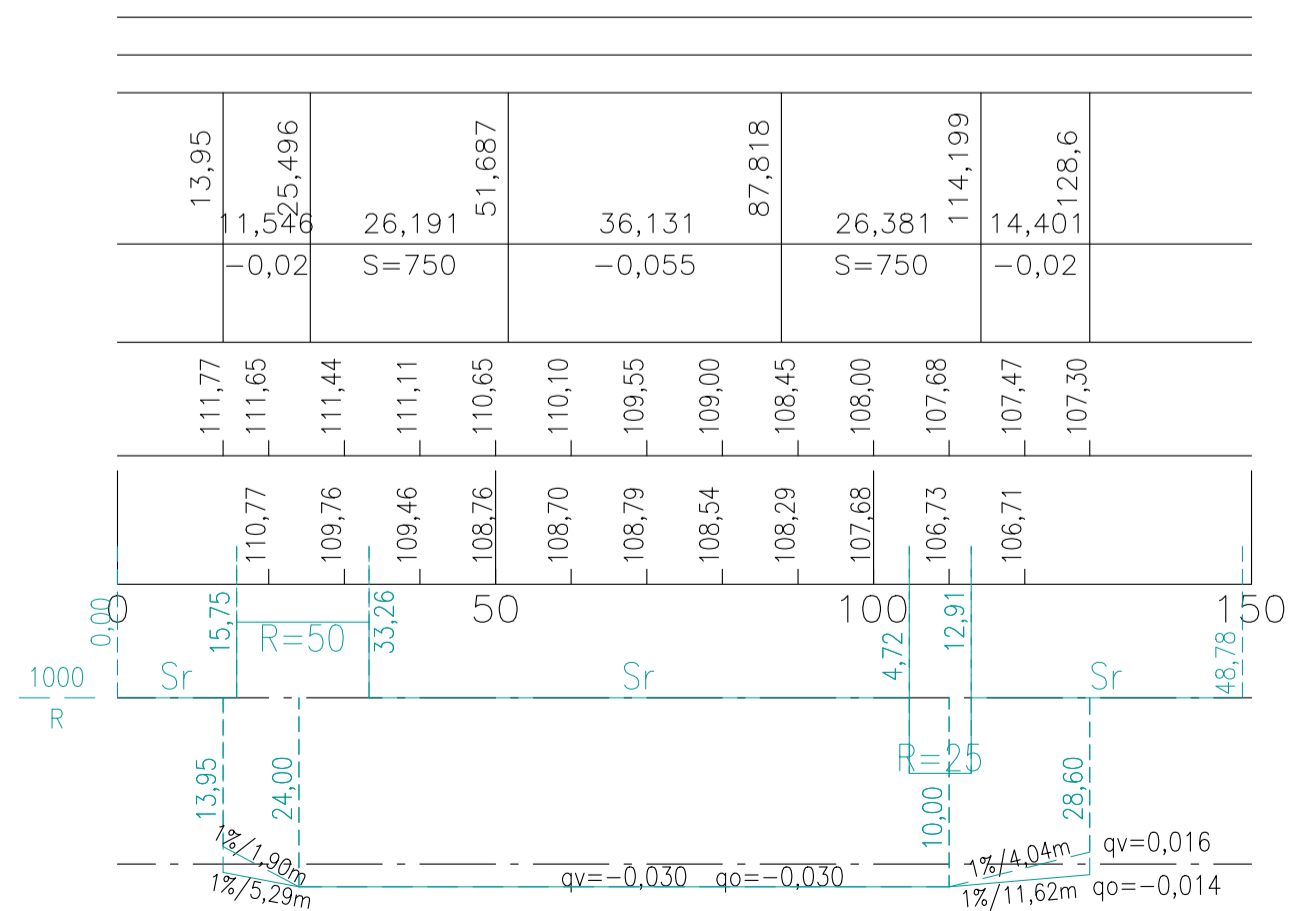

TYYPPIPOIKKILEIKKAUS 1:100
PL 60

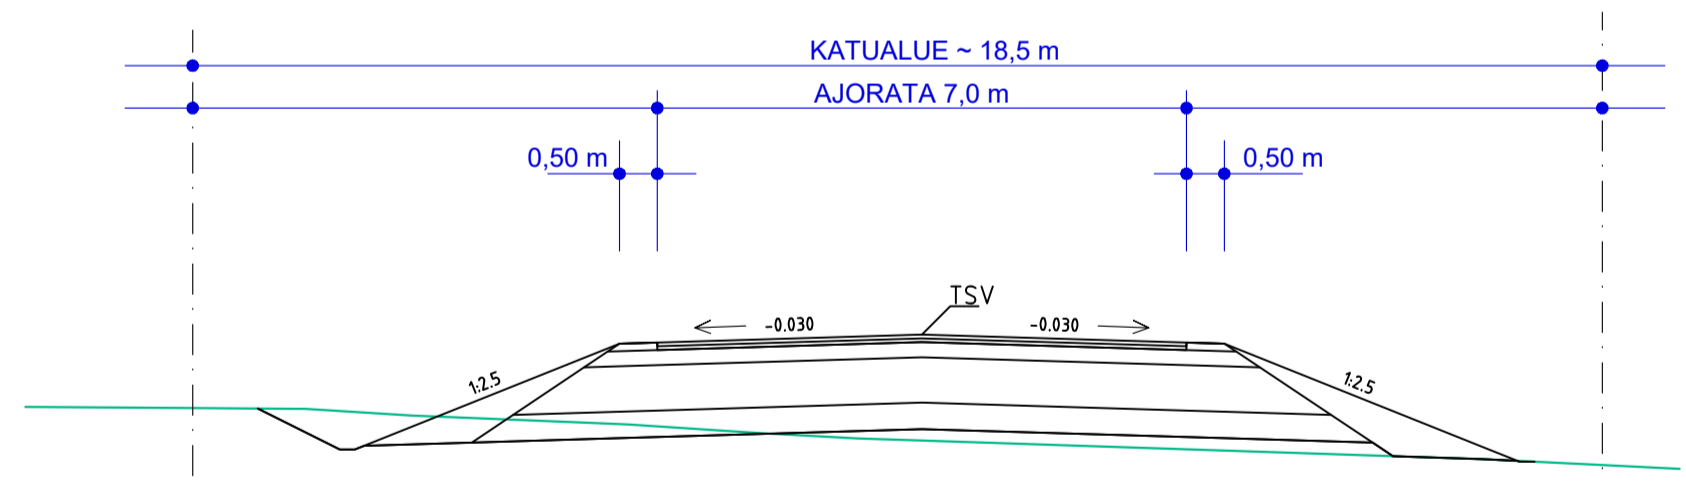

Ajoradan pintamateriaalina on asfaltti.
Kadun kuivatus hoidetaan sivuoin.

HÄMEENLINNAN KAUPUNKI KAUPUNKIRAKENNEPALVELUT INFRAN SUUNNITTELU	Koordinaatti-/ korkeus- järjestelmä	ETRS GK25 N2000	
	SUUNN.	19.10.2023	MM
90. kaup.osa; KALVOLA	PIIRT.	19.10.2023	MM
VANHATIE väli Teollisuustie - Kalvolantie (MT130)	TARK.		
	HYV.	19.10.2023	<i>Sabel</i>
Katusuunnitelma	VAHV.		
Pituusleikkaus ja tyypipoikkileikkaus			
MITTAKAAVA 1:1000/1:100 ja 1:100	PIIR. N:o B-9038	SÄILYTYS	- - -