Lamminraitti 1:1000

Välillä Evontie-Vääksyntie

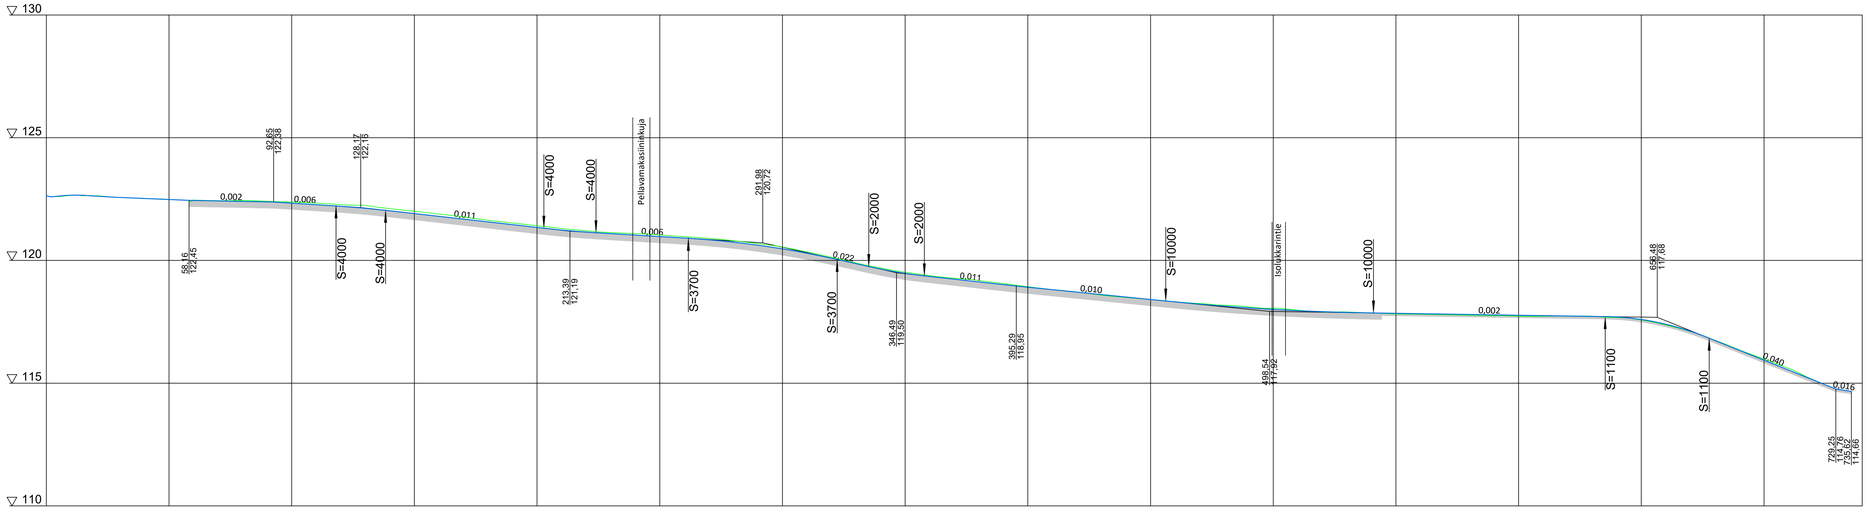

Tyyppipoikkileikkaus 1:100

Lamminraitti PL 160

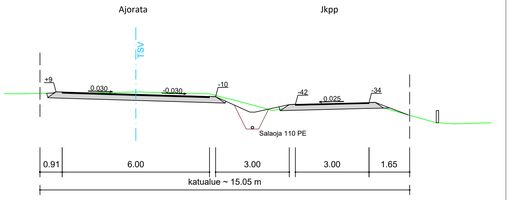

Tyyppipoikkileikkaus 1:100

Lamminraitti PL 680

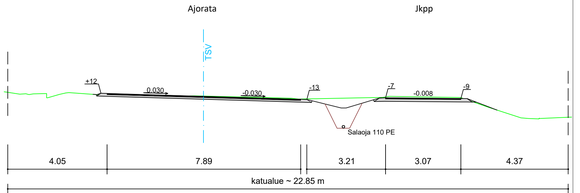

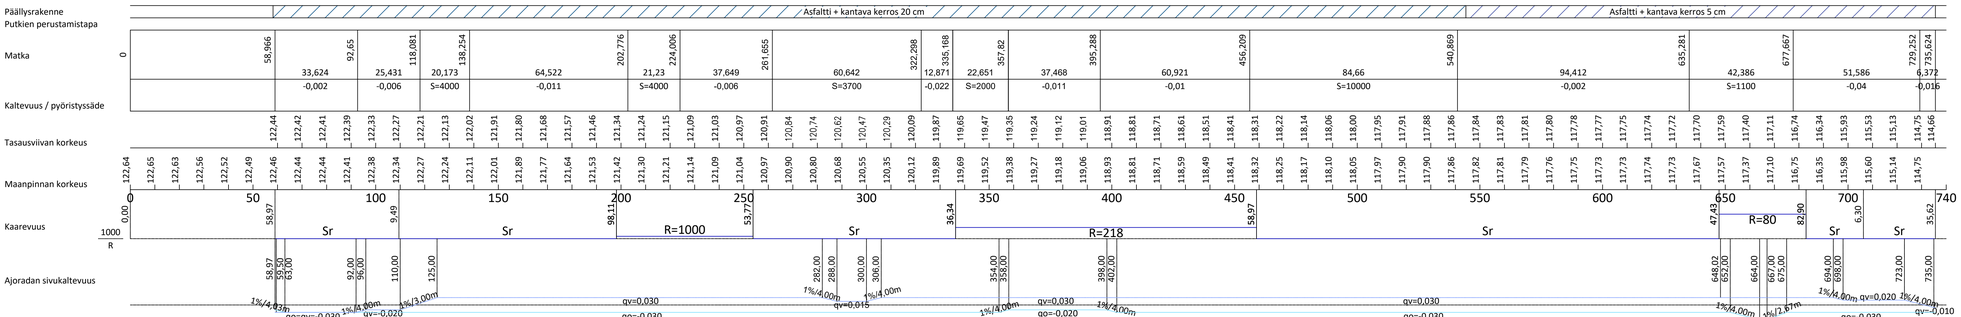

PL 0-544

Rakennekerrokset - AJORATA		
Päällyste	AB 16/120	5 cm
Kantava kerros	KaM / SrM 0-32	20 cm
yht.		25 cm

Rakennekerrokset - JK/PP		
Päällyste	AB 11/100	4 cm
Kantava kerros	KaM / SrM 0-32	20 cm
yht.		24 cm

PL 545-735

Rakennekerrokset - AJORATA		
Päällyste	AB 16/120	5 cm
Kantava kerros	KaM / SrM 0-32	5 cm
yht.		10 cm

Rakennekerrokset - JK/PP		
Päällyste	AB 11/100	4 cm
Kantava kerros	KaM / SrM 0-32	10 cm
yht.		14 cm

HÄMEENLINNAN KAUPUNKI
KAUPUNKIRAKENNEPALVELUT
INFRAN SUUNNITTELU

Koordinaatti-/korkeus-järjestelmä: ETRS-GK25, N2000

70 kaup.osa: LAMMI

Lamminraitti
välillä Evontie-Vääksyntie

Katusuunnitelma

Pituus- ja tyyppipoikkileikkaus

SUUNN.	19.12.2023	RLa
PIIRT.	19.12.2023	RLa
TARK.		
HYV.	19.12.2023	J. Salo
VAHV.		

MITTAKAAVA 1:1000 / 1:1000

PIIR. N:o B-7038

SÄILYTYS