



HIERONTIE

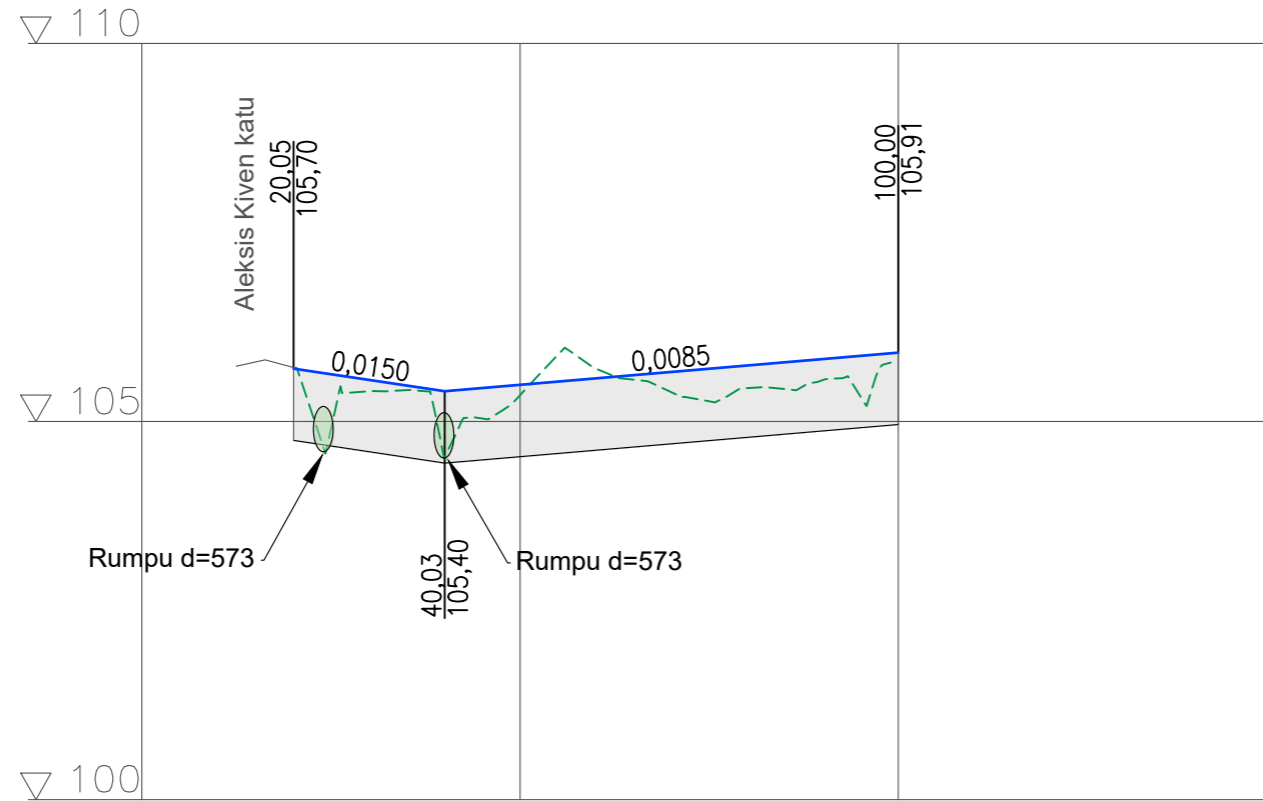

TYYPPIPOIKKILEIKKAUS 1:100

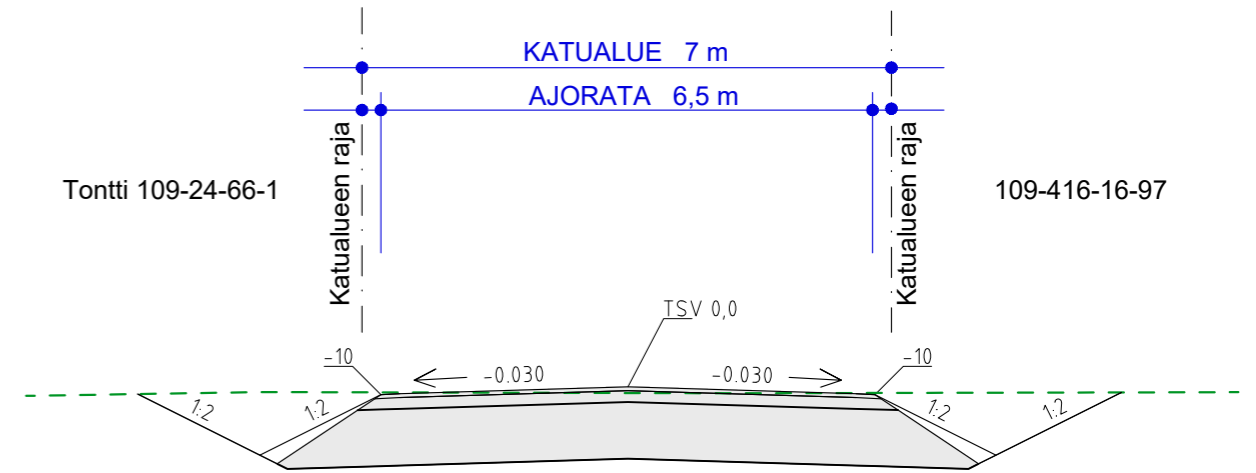

RAKENNEKERROKSET

PÄÄLLYSTE	KaM / SrM 0-8 tai 0-12	5 cm
KANTAVA KERROS	KaM / SrM 0-31	15 cm
JAKAVA KERROS	KaM / SrM 0-90	75 cm
SUODATINKANGAS N3		
yht.		95 cm

Päällysrakenne
Putkien perustamistapa

Matka


Kaltevuus / pyöristyssäde

Tasausviivan korkeus

Maanpinnan korkeus

Kaarevuus

Ajoradan sivukaltevuus

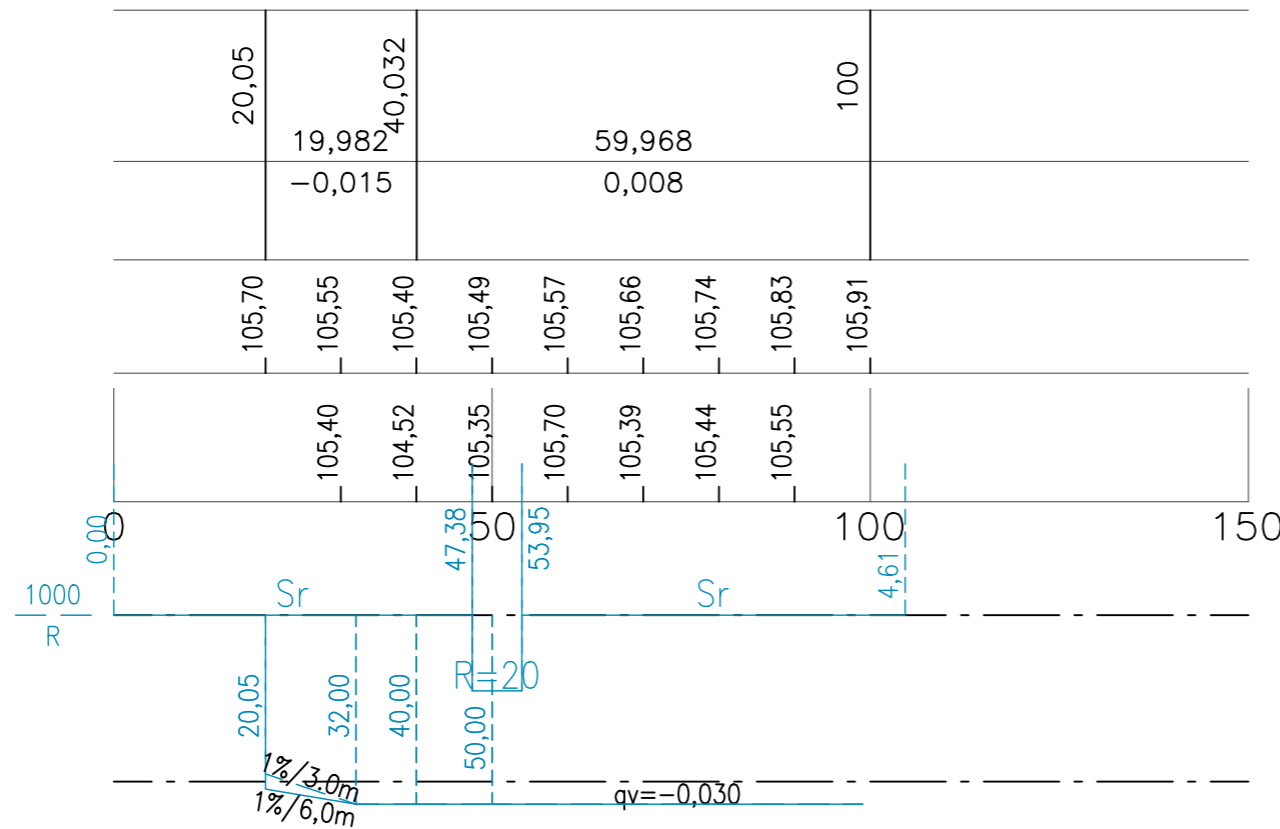

HÄMEENLINNAN KAUPUNKI KAUPUNKIRAKENNEPALVELUT INFRAN SUUNNITTELU	Koordinaatti-/korkeusjärjestelmä	ETRS GK25 N2000
	SUUNN.	6.2.2024
24. kaup.osa; LUOLAJA	PIIRT.	MM
HIERONTIE	TARK.	
Katusuunnitelma	HYV.	6.2.2024 <i>J. Sabel</i>
Pituusleikkaus ja tyypipoikkileikkaus	VAHV.	
MITTAKAAVA 1:1000/1:100 ja 1:100	PIIR. N:o	B - 24144
	SÄILYTYS	---