


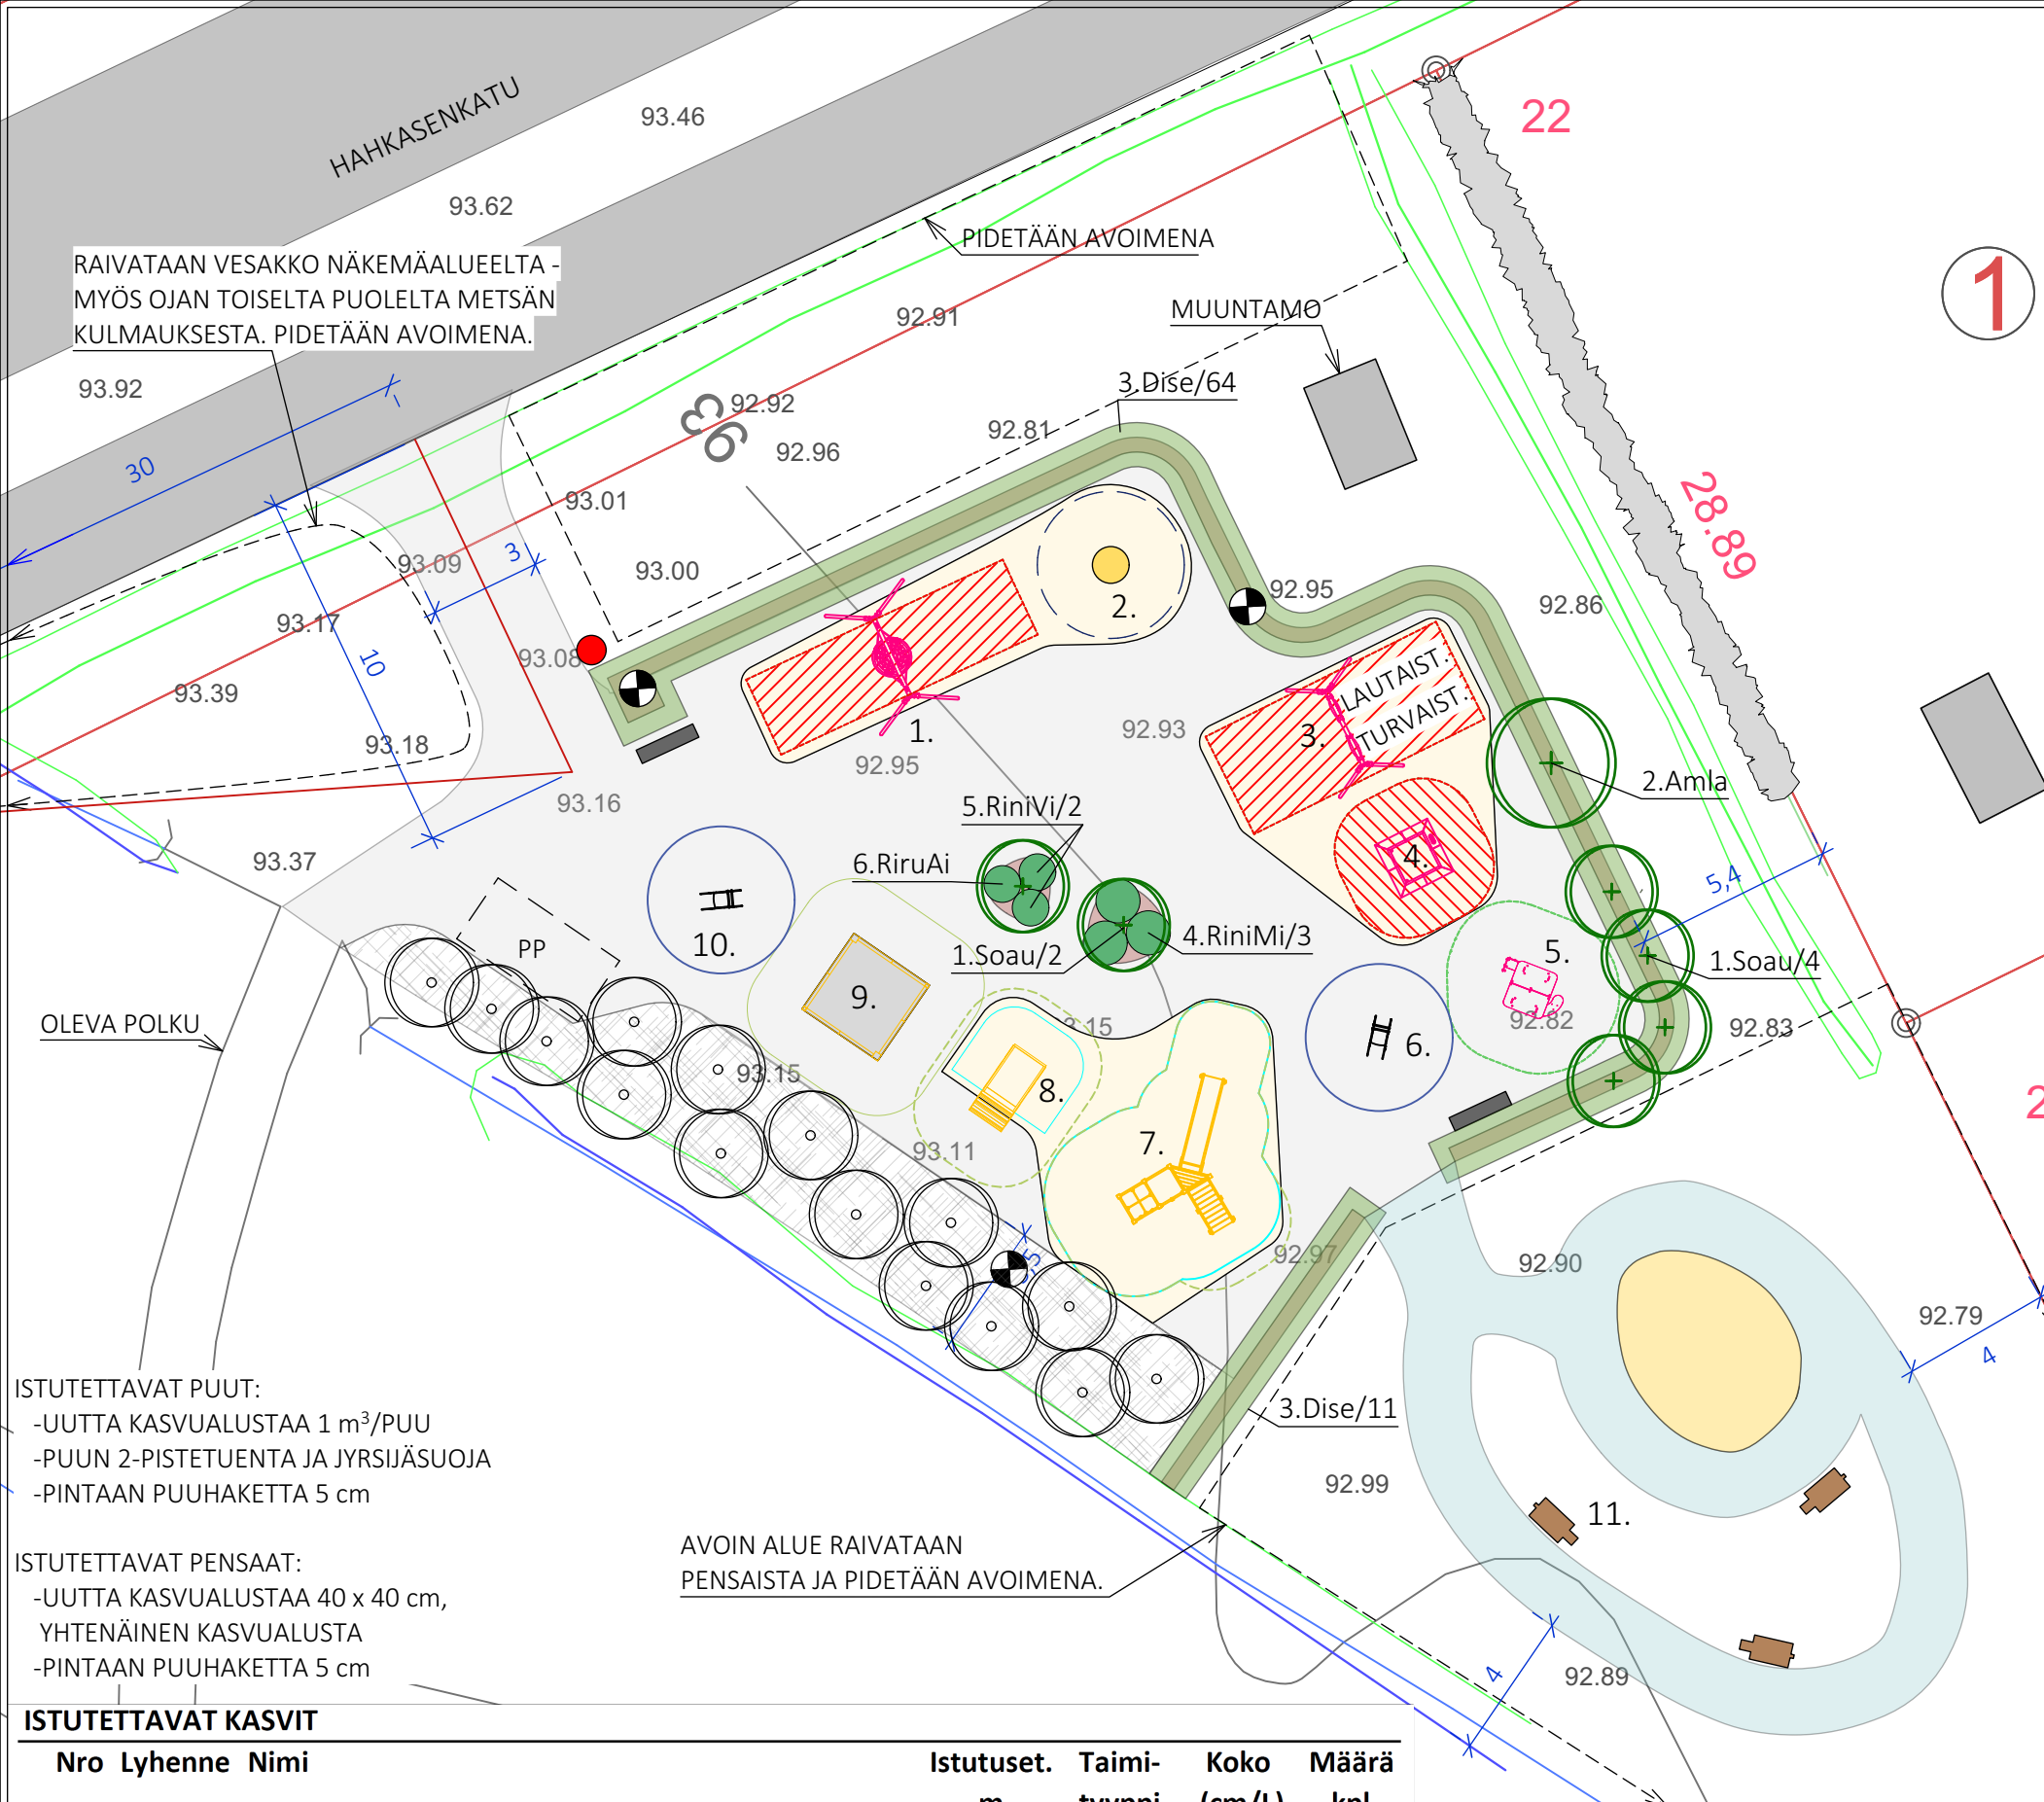

MERKKIEN SELITYKSET

MATERIAALIT JA RAKENTEET

- KIVITUHKA, 350 m²
- TURVASORA, 141 m²
- PUUHAKE, 48 m²/5 cm
(Kaupungin omasta energia-
puusta hakettua)
- JUOKSURATA, 103 m²:
Poistetaan pintakerros ja lisätään tilalle
hiekkaa. Kylvetään syksyllä punanata.
Pensasaidanteessa olevaan aukkoon
kulkueste, jottei radalle mentäisi ennen kuin
punanata ja niittykasvit ovat hyvässä kasvus-
sa. Ruoho leikataan tarvittaessa niin, että se
pysyy matalana.

LEIKKIVÄLINEET:

1. LINNUNPESÄKEINU
2. KUPPIKARUSELLI
3. KEINU, SIS. LAUTAISTUIN JA TURVAISTUIN
4. POMPPUMATTO
5. LEIKKIMÖKKI
6. JOUSIKEINU PERHONEN, ORANSSI
7. KIIPEILY JA LIUKUMÄKI
8. LEPPISMÖKKI
9. HIEKKALAATIKKO 2,5 x 2,5 M
10. JOUSIKEINU PERHONEN, SININEN
11. ERI PAKSUISISTA PUUPÖLLEISTÄ RAKENNETTAVAT

VARUSTEET:

- ROSKA-ASTIA
- PENKKI, 2 KPL (Selkänojallinen
penkki sisäänkulun viereen.)
- PP PYÖRÄTELIN, 8 PP
- VALAISIMET (3 KPL)



KASVILLISUUS

SÄILYTETTÄVÄ KASVILLISUUS:

OJAN REUNAN NUORET TERVALEPÄT SÄILYTETÄÄN JA HARVENNETAAN
PIENIMPIÄ, MIKÄLI OVAT HYVIN TIHEÄSSÄ (VÄLI <1 M). PUIDEN ALUSTAT
SIISTITÄÄN RISUISTA JA MAHDOLLISISTA PAJUISTA YM.
HUOM. TERVALEPÄN TAIMIA EI OLE MITATTU PAIKALLEEN.

ISTUTETTAVA KASVILLISUUS:

KUKKANIITTY, 21 m²

SIEMENSEOKSET SUOMEN NIITYSIEMEN:
UNIKKONIITTY (10 m²), PERHOSNIITTY (10 m²) JA KEL-
LONIITTY (10 m²) Poistetaan pintamaa ja tilalle hiekan-
sekaista kasvualustaa. Monivuotiset kylvetään seokse-
na syksyllä, yksivuotiset (unikot) varhain seuraavana
keväänä. Kylvöstä ei peitetä. Kevyt väliaikainen aitara-
kenne kylvöksen ja juoksuradan väliin vähentämään
tallausta ennen kuin niitty on päässyt hyvään kasvuun.

	HÄMEENLINNAN KAUPUNKI KAUPUNKIRAKENNEPALVELUT INFRAN SUUNNITTELU		Koordinaatti-/ korkeus- järjestelmä		
	38_HAKUMÄKI		SUUNN.	13.2.2024	ME
	JERPENPUISTON LEIKKIPAikka		PIIRT.		
			TARK.		
			HYV.	13.2.2024	1 Sabel
	VIHER		VAHV.		
	TOTEUTUSSUUNNITELMA				
MITTAKAAVA 1:200		PIIR. N:o V-3801	SÄILYTYS		



ISTUTETTAVAT PUUT:
-UUTTA KASVUALUSTAA 1 m³/PUU
-PUUN 2-PISTETUENTA JA JYRSIJÄSUOJA
-PINTAAN PUUHAKETTA 5 cm

ISTUTETTAVAT PENSAAT:
-UUTTA KASVUALUSTAA 40 x 40 cm,
YHTENÄINEN KASVUALUSTA
-PINTAAN PUUHAKETTA 5 cm

ISTUTETTAVAT KASVIT

Nro	Lyhenne	Nimi	Istutuset. m	Taimi- tyyppi	Koko (cm/L)	Määrä kpl
LEHTIPUUT						
1.	Soau	<i>Sorbus aucuparia var. edulis</i>		Makeapihlaja	at	150-250
2.	Amla	<i>Amelanchier lamarckii</i>		Rusotuomipihlaja, rungollinen	at/pt	rym 6-8
LEHTIPENSAAT						
3.	Dise	<i>Diervilla sessilifolia</i>	0,8	Rusovuohenkuusama	at/(pj)	2 L
4.	RiniMi	<i>Ribes nigrum 'Mikael'</i>	1,2	Mustaherukka	at	3 L
5.	RiniVi	<i>Ribes nigrum 'Wilma'</i>	1	Viherherukka	at	3 L
6.	RiruAi	<i>Ribes rubrum 'Aili'</i>	1	Vaaleanp.herukka	at	3 L