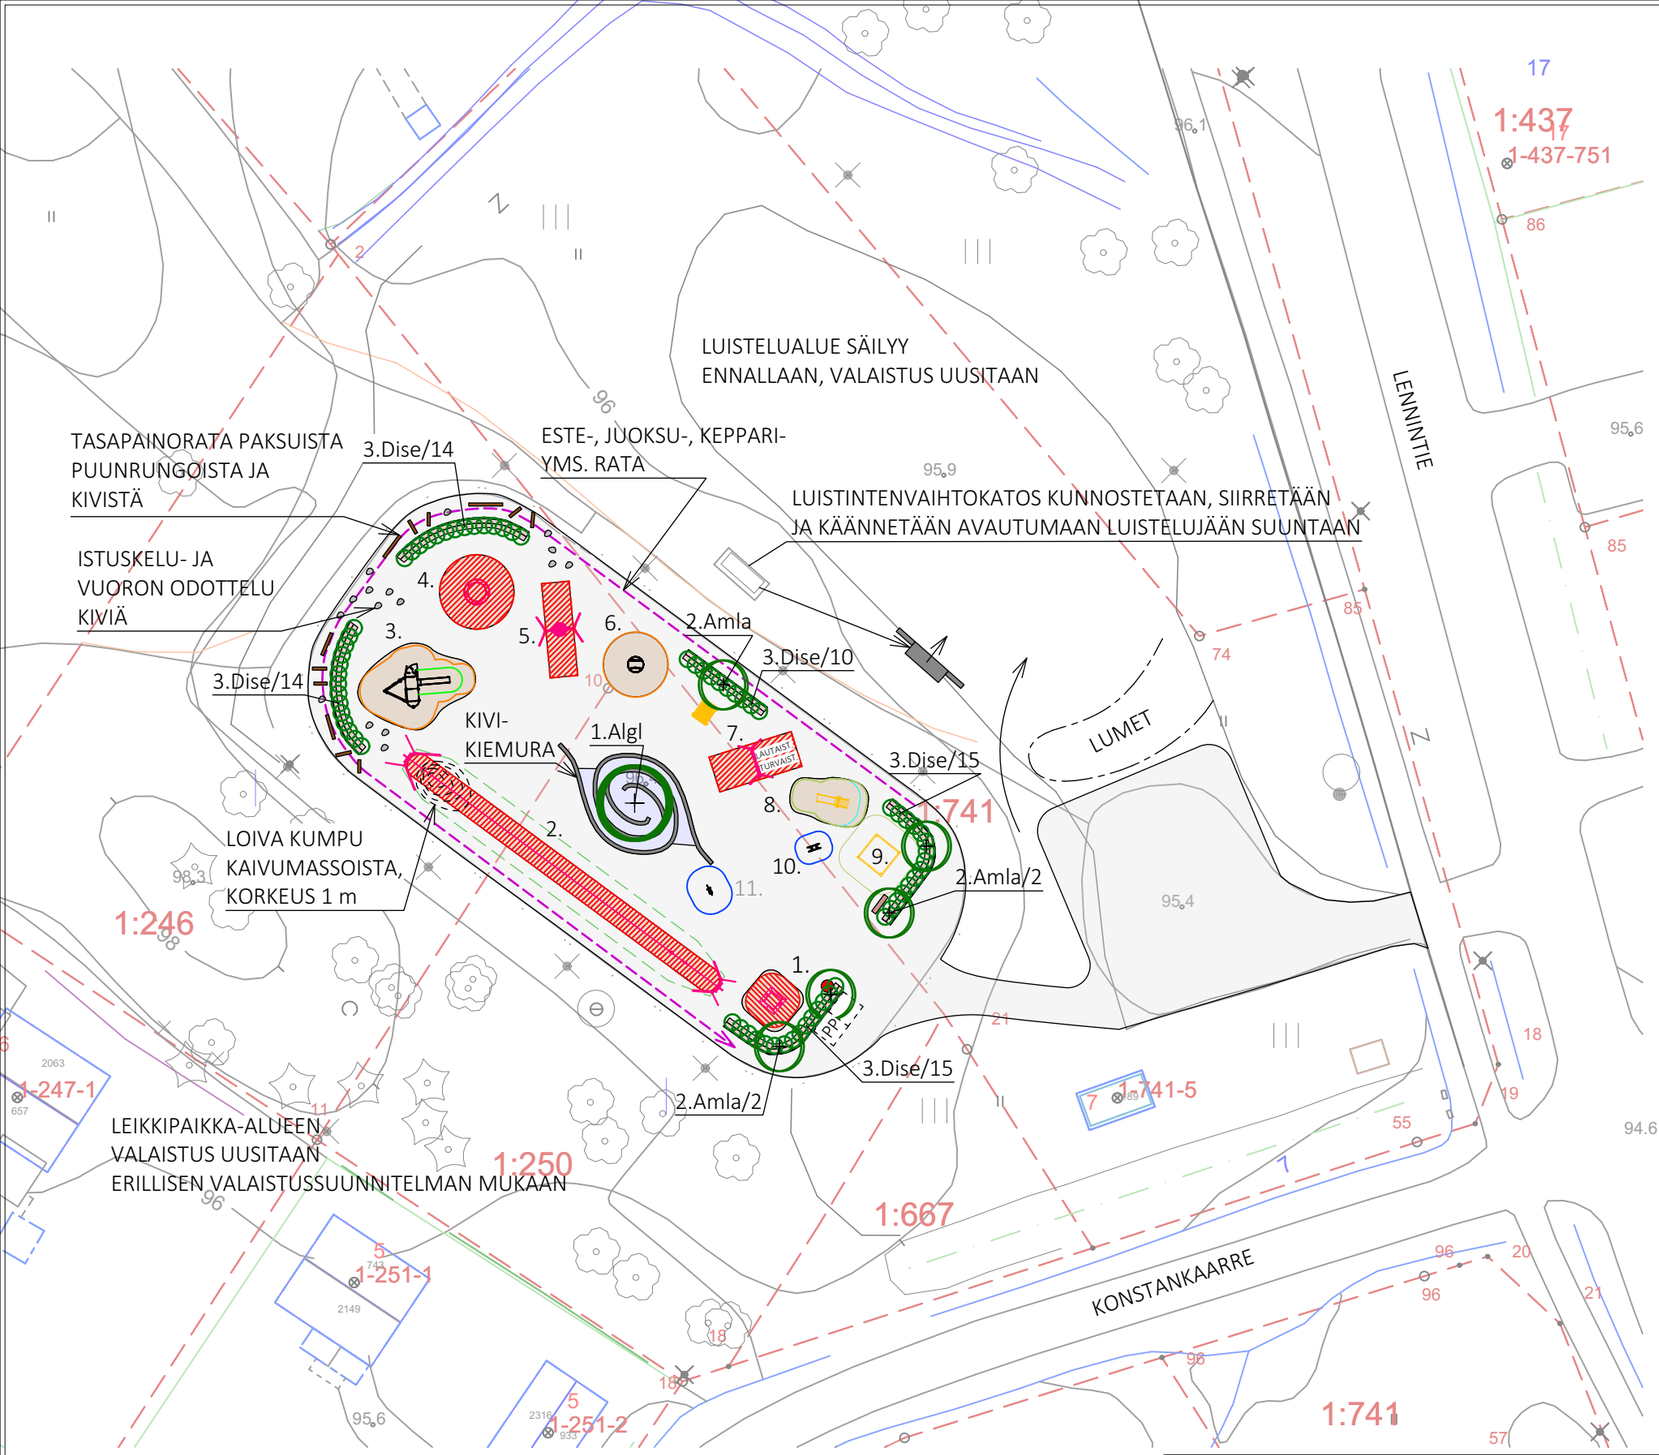

ISTUTETTAVAT KASVIT

Nro	Lyhenne	Nimi		Istutuset. m	Taimi-tyyppi	Koko (cm/L)	Määrä kpl
LEHTIPUUT							
1.	Algl	*Alnus glutinosa*	Tervaleppä (mahd. kookas taimi)		pt		1
2.	Amla	*Amelanchier lamarckii*	Rusotuomipihlaja, rungollinen		at/pt	rym 6-8	5
LEHTIPENSAAT							
3.	Dise	*Diervilla sessilifolia*	Rusovuohenkuusama	0,8	at/(pj)	2 L	68

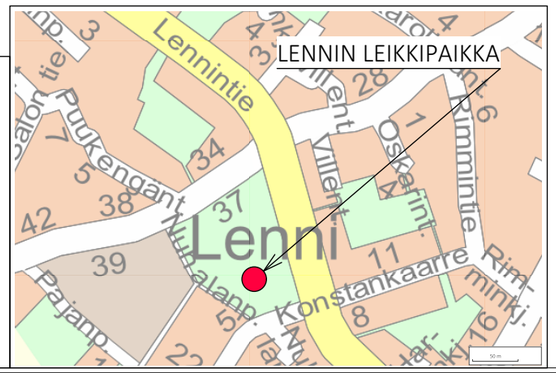

MERKKIEN SELITYKSET

MATERIAALIT JA RAKENTEET

- KIVITUHKA, 1570 m²
- TURVASORA, 235 m²
- HIEKKA, SORA TAI KIVITUHKA, 40 m² Väriltään muusta kivituhka-alueesta poikkeava kiviaines
- PUUHAKE, 48 m²/5 cm (Kaupungin omasta energiapuusta haketettua)
- KIVIKUVIO LUONNONKIVISTÄ Kivien halkaisija n. 30 cm, upotetaan osittain maahan. Kiviä n. 200 kpl
- KASVILLISUUDENSUOJA-AITA, 60 jm Pensasaidanteille
- ROSKA-ASTIA
- PYÖRÄTELINE, 8 PP
- PENKKI (LEIKKIPAIKKA)
- OLEVAT PENKIT (LUISTINTENVAIHTO)
- PÖYTÄPENKKI
- TASAPAINORATA PUUN-RUNGOISTA JA KIVISTÄ Kivien halk. n. 40 - 70 cm, kivien ympärillä tilaa > 1m. Upotetaan osittain maahan.

LEIKKIVÄLINEET

1. POMPPUMATTO
2. KÖYSIRATA
3. KIIPEILY/LIUKUMÄKI ISOT
4. SUPERNOVA
5. LINNUNPESÄKEINU
6. KARUSELLI
7. KEINU, LAUTAISTUIN JA TURVAISTUIN
8. LIUKUMÄKI, PIENET
9. HIEKKALAATIKKO
10. JOUSIKIIKKU AUTO
11. JOUSIKIIKKU YKSISARVINEN

KASVILLISUUS

ISTUTETTAVA KASVILLISUUS (Kts. kasviluettelo) :

PUUT

ISTUTETTAVAT PUUT:
-UUTTA KASVUALUSTAA 1 m³/PUU
-PUUN 2-PISTETUENTA JA JYRSIJÄSUOJA
-PINTAAN PUUHAKETTA 5 cm

PENSASAIDANTEET

ISTUTETTAVAT PENSAAT:
-UUTTA KASVUALUSTAA 40 x 40 cm, YHTENÄINEN KASVUALUSTA
-PINTAAN PUUHAKETTA 5 cm

HÄMEENLINNAN KAUPUNKI KAUPUNKIRAKENNEPALVELUT INFRAN SUUNNITTELU	Koordinaatti-/korkeus-järjestelmä		
90_KALVOLA	SUUNN.	14.2.2024	ME
	PIIRT.		
LENNIN LEIKKIPAIKKA	TARK.		
	HYV.	14.2.2024	J Sabel
VIHER	VAHV.		
PUISTOSUUNNITELMA, TOTEUTUSSUUNNITELMA			
MITTAKAAVA 1:500	PIIR. N:o V-9001	SÄILYTYS	