


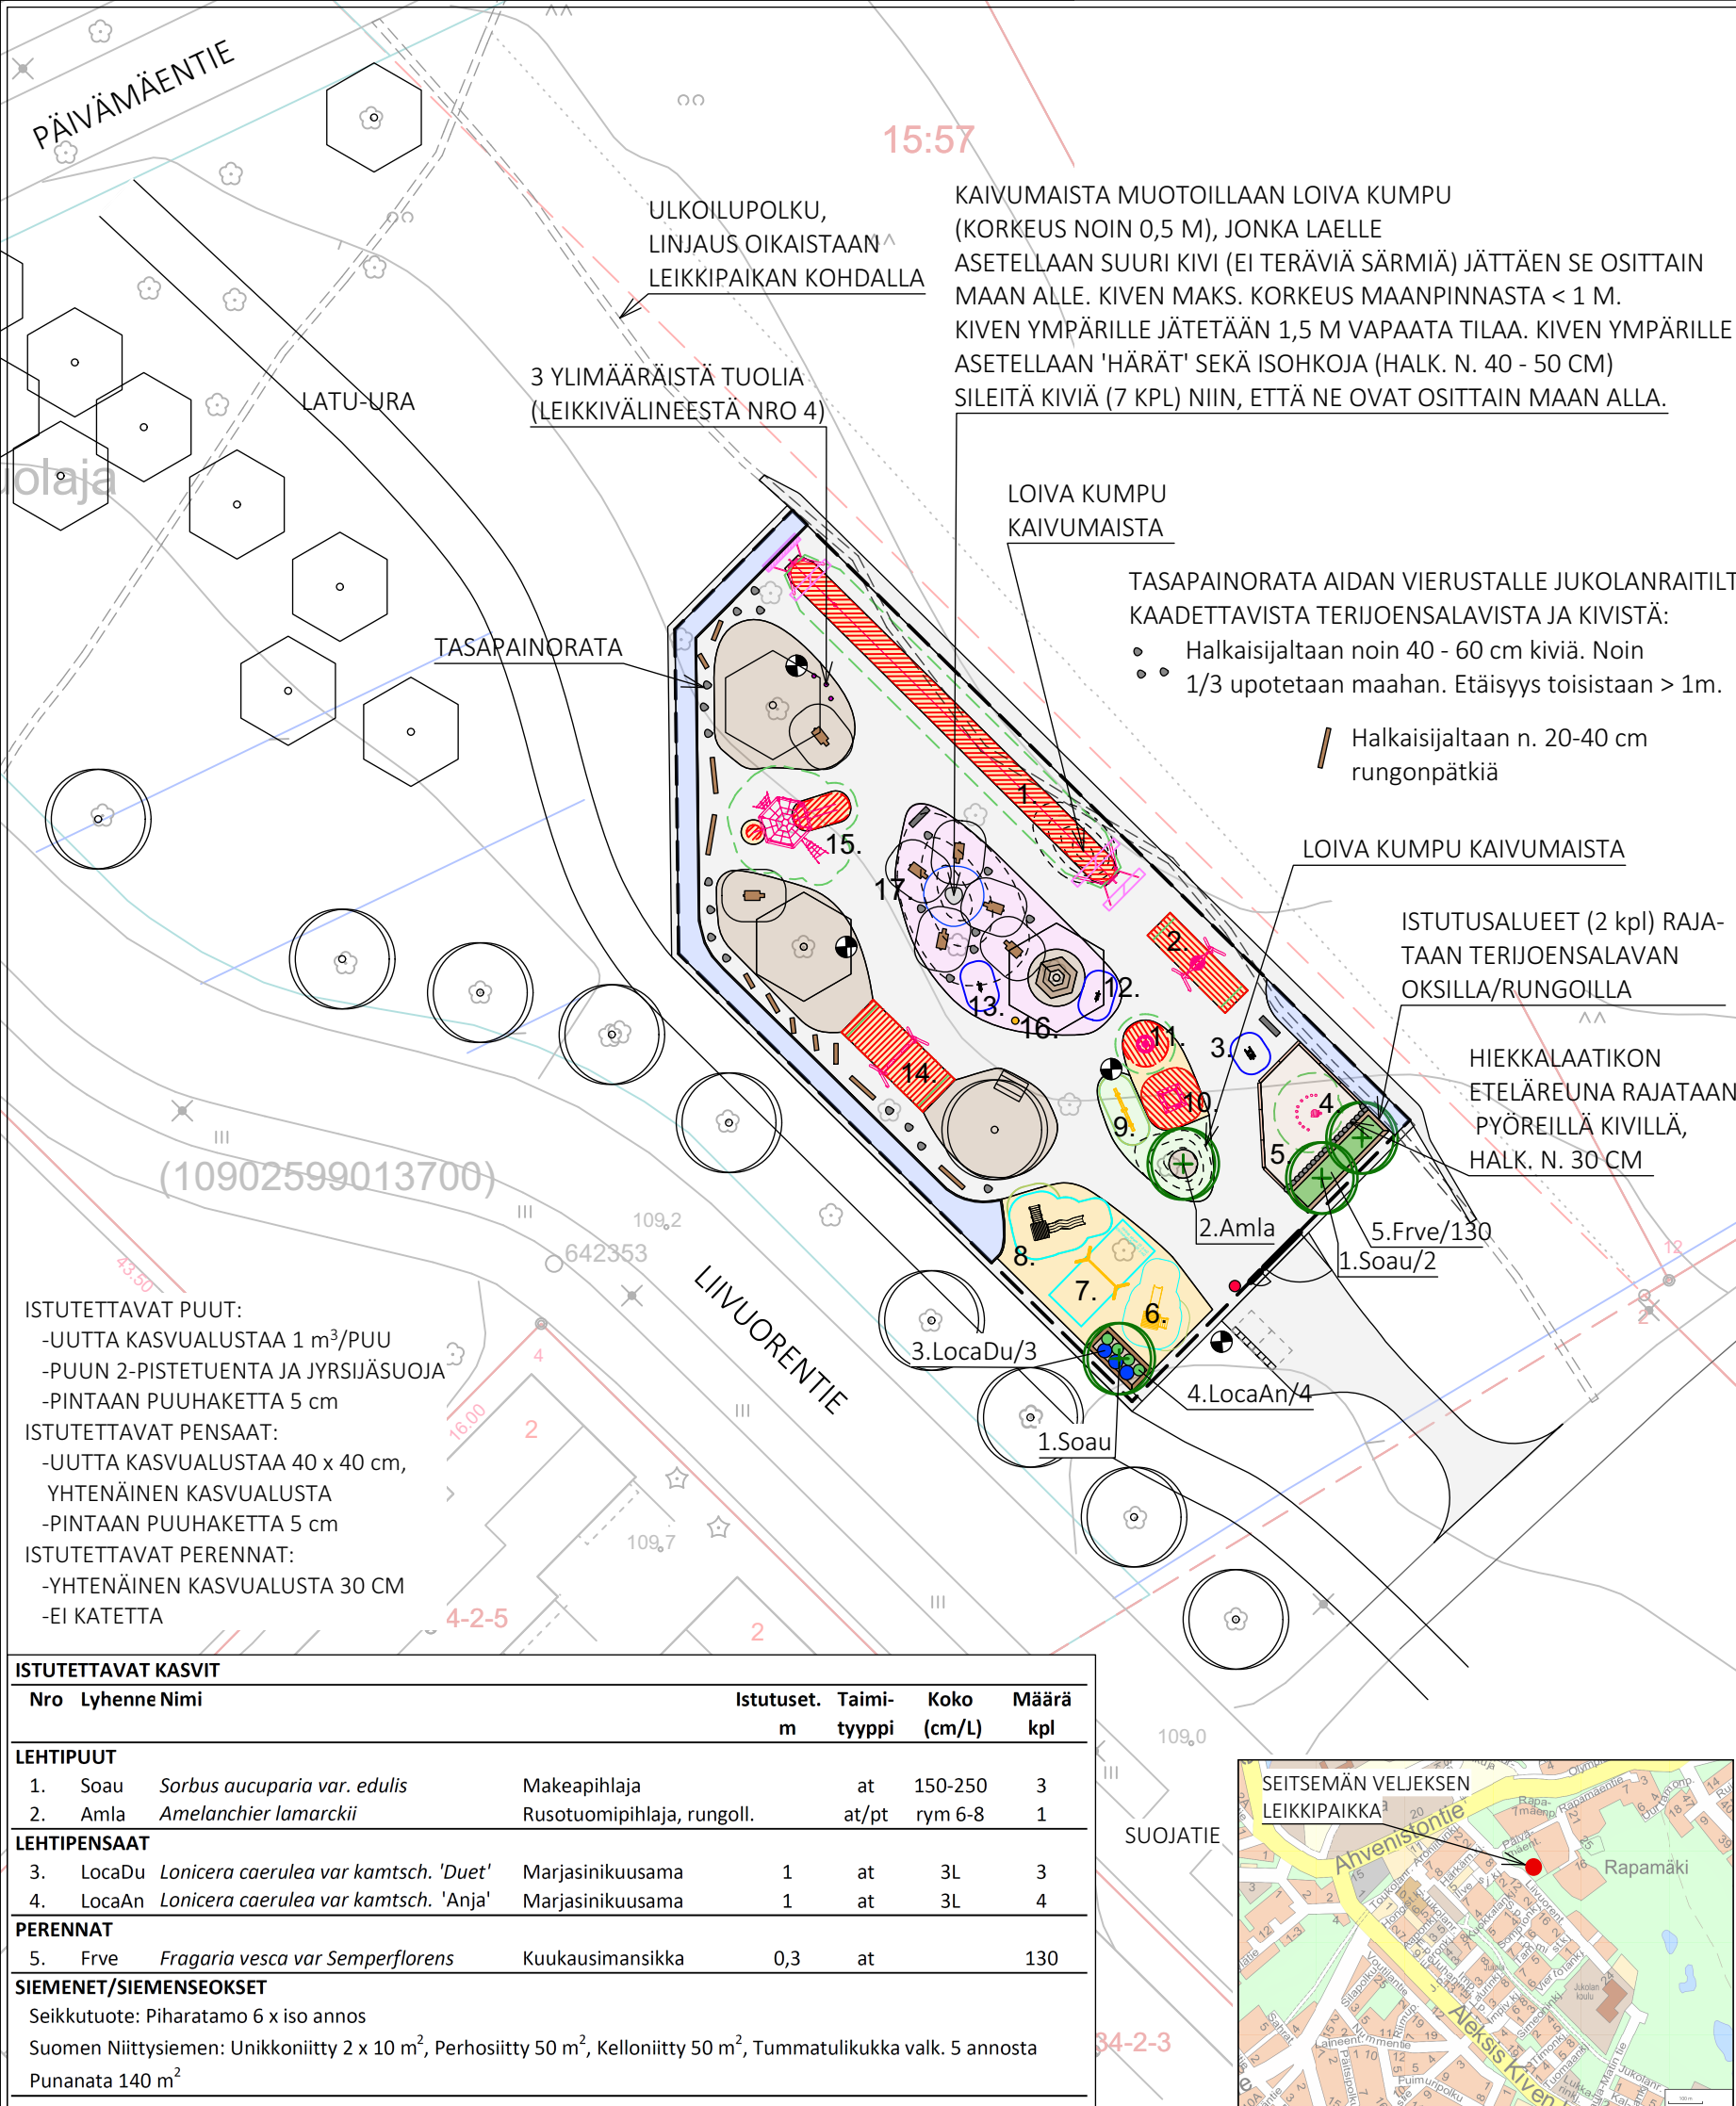

MERKKIEN SELITYKSET MATERIAALIT JA RAKENTEET

- KIVITUHKA, 970 m²
- TURVASORA TAI TURVAHAKE, 263 m²
- PUUHAKE, 235 m²/5 cm (Kaupungin omasta energia-puusta hakettua) Puiden ja istutettavien pensaiden alle.
- ROSKA-ASTIA
- VALAISIN, 4 kpl, infokyltti sisään-tulon valaisinpylvääseen
- KOLMILANKA-AITA, Kork. 1,2 m, sis. käynti-portti ja huoltoportti
- PENKKI, 2 kpl
- PÖYTÄPENKKI
- LEVEÄ 'LEVÄHTELYPENKKI' RUNGON YMPÄRILLÄ, lev. 80 cm, kork. 40 cm
- PYÖRÄTELIN, 8 PP

LEIKKIVÄLINEET:

- KÖYSIRATA
- LINNUNPESÄKEINU
- 'AAPISKUKKO' JOUSIKEINU
- 'LUKKARIN' ISTUIN JA 7 TUOLIA HUOM! 3 ylimääräistä tuolia sijoitetaan leikkipaikan pohjoisosaan
- HIEKKALAATIKKO Robiniareunuksista
- LIUKUMÄKI, PIENI
- KEINU, HUGO & INES ISTUIN
- LIUKUMÄKI
- KIIKKULAUTA
- POMPPUMATTO
- TIPI KARUSELLI
- JOUSIHIRVI
- JOUSISUSI
- KEINU, 2 LAUTAISTUINTA
- KIIPEILYKESKUS
- HUUHKAJATOTEMI, paikka määritetään tarkemmin maastossa
- 'PUUHÄRKÄ', 7 kpl, tehdään pelkistettyjä eläinhahmoja Jukolan-raitilta kaadettavista terijoen-salavista (maks. korkeus <1 m)

KASVILLISUUS

SÄILYTETTÄVÄ KASVILLISUUS:

Kaikki leikkipaikalla olevat puut (4 kpl) säilytetään.

POISTETTAVA KASVILLISUUS:

Metsän reunan nuoria koivuja, oksia ym. poistetaan sen verran kuin ulkoilupolun oikaiseminen vaatii. Leikkipaikalla olevien lehtikuusten alimmat oksat poistetaan 1,5 m:n korkeudelle saakka ja matalalla olevia leikkivälineiden turva-alueille ulottuvia oksia typistetään - kuitenkin vain välttämättömimmät. Pyritään säästämään oksistoa mahd. paljon esim. 'härkien' ja jousikeinujen yläpuolella. Rakentamisen aikana varotaan vahingoittamasta puiden juuristoa ja oksistoa.

ISTUTETTAVA KASVILLISUUS:

- PUUT
- PUNANATA, 140 m² Kylvetään syksyllä. Peitetään hyvin ohuella kerroksella hienojakoista kuorikatetta. Kasvualusta (10 cm): 1/2 hiekkaa, 1/2 kasvualustaa vaatimattomat perennat (VRT'17)
- PIHARATAMO, 40 m² Kylvetään syksyllä. Peitetään hyvin ohuella kerroksella hienojakoista kuorikatetta. Kasvualusta: kts. Punanata
- PENSAAT
- PERENNAT
- KUKKANIITTY, 120 m² Siemenet Suomen Niittysiemen:Unikkoniitty, Perhosniitty, Kelloniitty ja Tummatulikukka (valk.). Poistetaan pintamaa (nurmi) ja tilalle hiekansekaista kasvualustaa. Unikot kylvetään varhain keväällä, muut seoksena syksyllä. Kylvöstä ei peitetä. Kevyt väliaikainen aitarakenne kylvöksen ja tasapainoradan väliin vähentämään tallausta.

	HÄMEENLINNAN KAUPUNKI KAUPUNKIRAKENNEPALVELUT INFRAAN SUUNNITTELU	Koordinaatti-/ korkeus- järjestelmä	
25_VOUTILA		SUUNN.	14.2.2024
SEITSEMÄN VELJEKSEN LEIKKIPAikka		PIIRT.	
VIHER		TARK.	
PUISTOSUUNNITELMA, TOTEUTUSSUUNNITELMA		HYV.	14.2.2024
MITTAKAAVA	1:500	VAHV.	
	Piir. N:o	SÄILYTYS	
	V-2501		