


- MERKINTÖJEN SELITYS**
- Suunnittelualueen raja
 - Vesialue
- SÄILYTETTÄVÄ / KUNNOSTETTAVA KASVILLISUUS**
- Lehti-/havupuu
 - Metsäinen alue, luonnontilaisempaan säilyvä
- ISTUTETTAVA KASVILLISUUS**
- Lehti-/havupuu
 - Hopeapaju
 - Kukkiva pikkupu
 - Nurmi
 - Istutusalue, pensaat ja/tai perennat
 - Niitty
 - Perennat/kesäukat
- PÄÄLLYSTEET JA KUIVATUS**
- Vesialue, avo-oja, virtausuoli
 - Nykyinen mukulakivipäällyste
 - Nykyinen puustoreitti
 - Puistokäytävä, kivituhka
 - Kivituhka-/sorapinta
 - Turva-alue, esteetön päällyste esim. tekonurmi
 - Polku
 - Kiveys
 - Puutaso
 - Asfaltti
 - Punainen asfaltti (pyöräilyn pääreitti)
 - Katualueelle esitetyt ratkaisut eivät sisälly tähän puistosuunnitelmaan
- RAKENTEET JA RAKENNUKSET**
- Uusi rakennus
 - Oleva ja säilyvä rakennus
 - Maakivet ja rantakasvillisuus
 - Penkit/pöydät/yms kalusteet
 - Pyörätelineet
 - Uusi valaisin, sijoitus viitteellinen

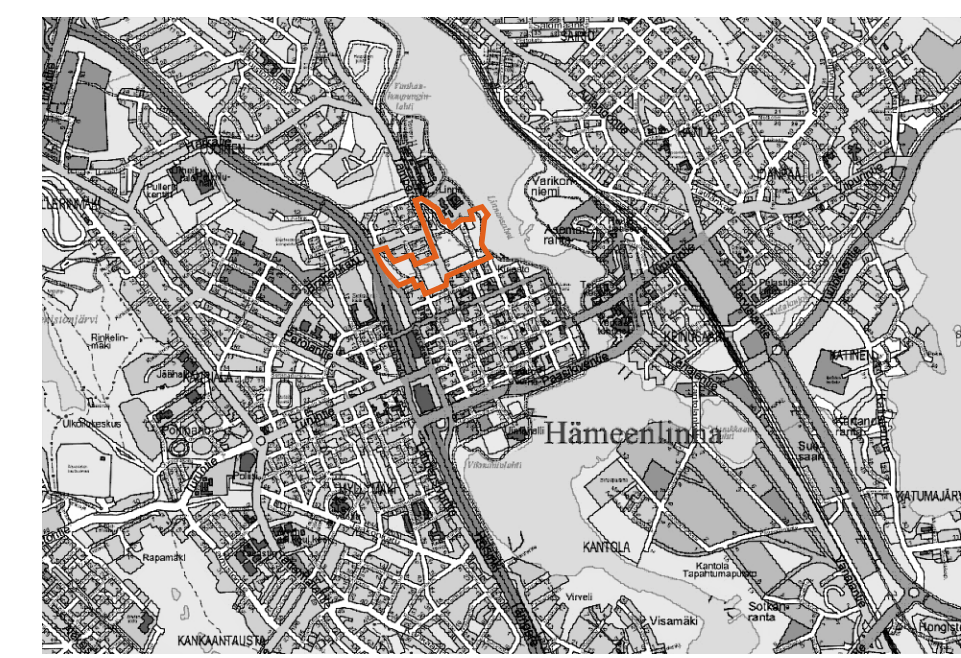

Rakennuskohde Hämeenlinna Linnanpuisto ja Karnaalipuisto		Piirustuksen sisältö Yleissuunnitelma, asemapiirustus	Mittakaavat 1:1000
Päiväys S.3.2024 Päsuunn. Taina Tuominen Hyv. Peeka Väinölä		Suunnitteluala, työnnumero ja piirustuksen numero MAS P48720	Muutos V-0102
FCG Finnish Consulting Group Oy Osmonitie 34 00060 Helsinki Puh: 01040990 www.fcg.fi		Tiedosto	
Suunn./Piirt. H.L., E.A. Tarkastaja Heidi Burjam Yhteyshenkilö Taina Tuominen		A	S
HÄMEENLINNAN KAUPUNKI KAUPUNKIRAKENNEPALVELUT INFRA SUUNNITTELU		Koordinaatti- korkeus, järjestelmä SUUNN. PIIRT. TARKK. HYV. VAHV.	ETRS GK25 N2000 FCG FCG FCG FCG
Yleissuunnitelma, asemapiirustus		kaup.osa: 1 - Keskusta Linnanpuisto ja Karnaalipuisto	
MITTAKAAVA 1:1000	PIIR. N:o V-0102	SÄILYTYK	