
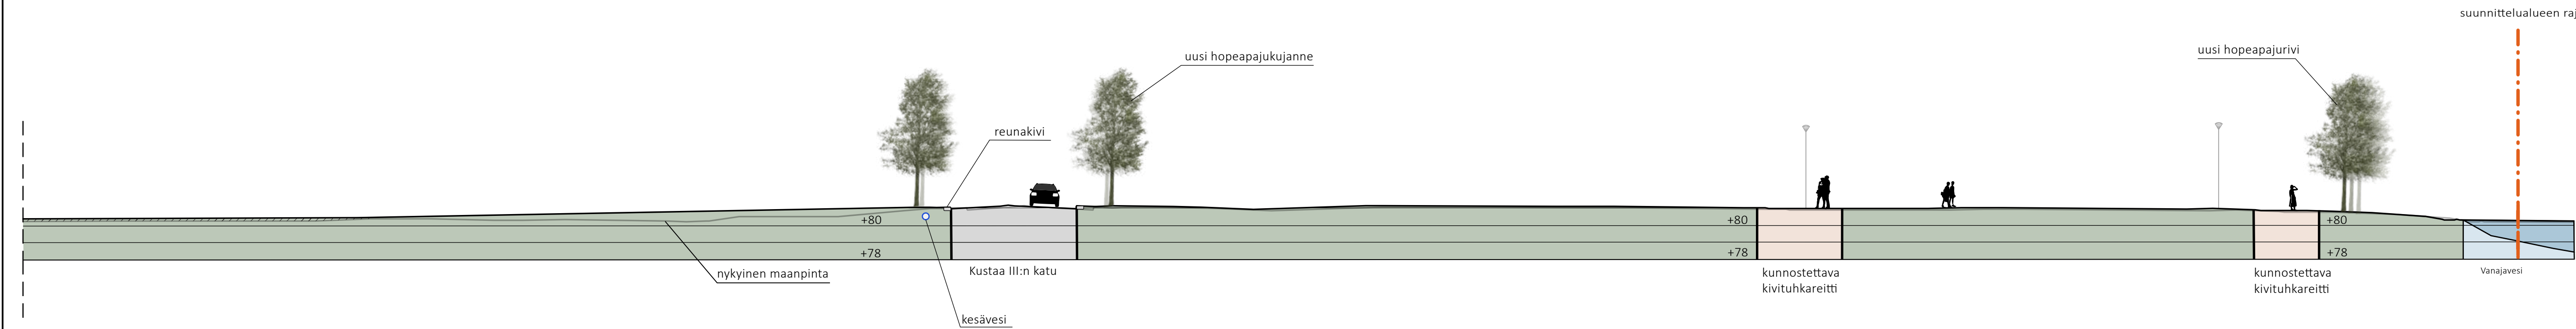


Periaatepoikkileikkaus A-A'

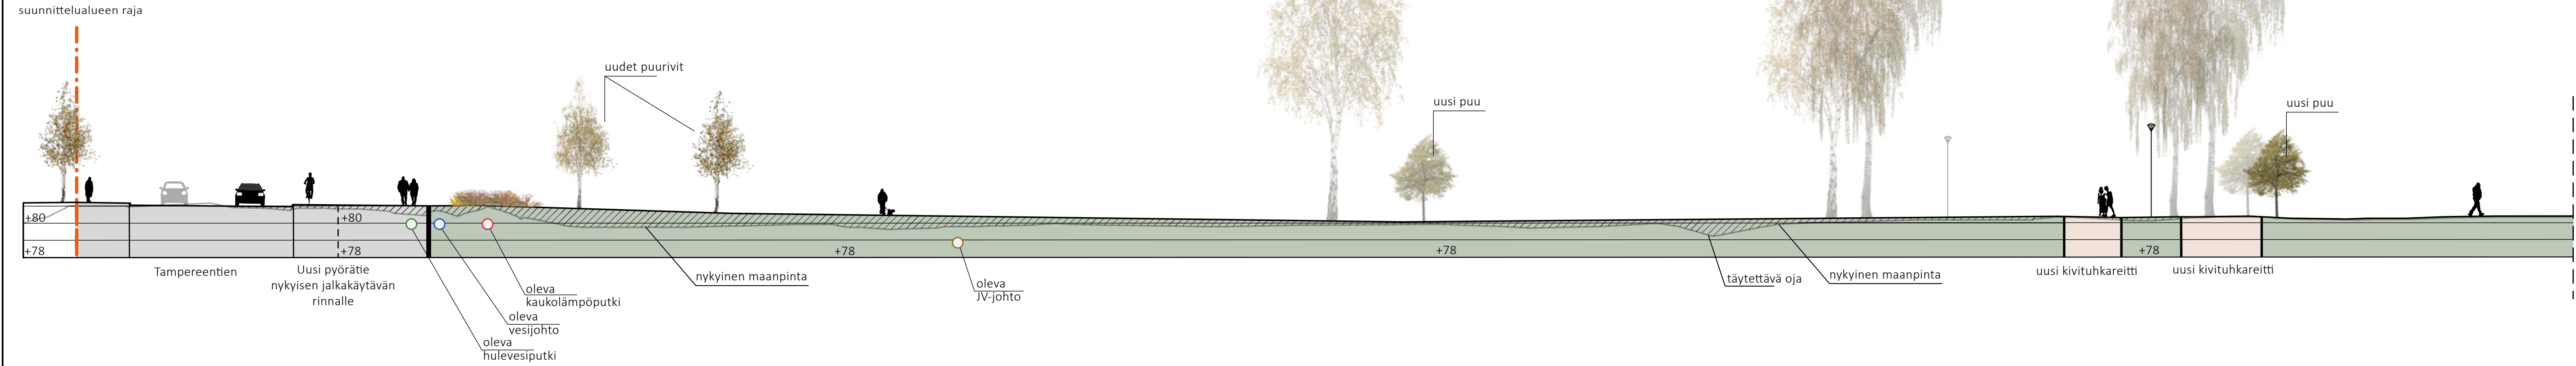

Tunnus	Lukumäärä	Muuttanut	Päiväys
-	-	-	-

Rakennuskohde Hämeenlinna Linnanpuisto ja Karnaalipuisto		Piirustuksen sisältö Yleissuunnitelma, poikkileikkaus A-A'	Mittakaavat 1:200
 FCG Finnish Consulting Group Oy Osmontie 34 00600, Helsinki Puh. 0104090 www.fcg.fi		Suunnittelualue, työnnumero ja piirustuksen numero MAS P48720 V-0103	Muutos
Päiväys 5.3.2024	Pääsuunn. Taina Tuominen	Suunn./Piirt. H.L., E.A.	A
Hyv. Pekka Väinölä	Tarkastaja Heidi Burjam	Yhteyshenkilö Taina Tuominen	S
 HÄMEENLINNAN KAUPUNKI KAUPUNKIRAKENNEPALVELUT INFRAN SUUNNITTELU		Koordinaatti-/korkeusjärjestelmä ETRS GK25 N2000	
kaup.osa; 1, Keskusta		SUUNN.	FCG
Linnanpuisto ja Karnaalipuisto		PIIRT.	FCG
		TARK.	FCG
		HYV.	FCG
Yleissuunnitelma, poikkileikkaus A-A'		VAHV.	
MITTAKAAVA 1:200	PIIR. N:o V-0103	SÄILYTYS	