= ajoradan reuna
= reunakivi graniitti; korkea 12 cm / matala 6 cm / matala 4 cm
= reunakivi graniitti; päällysteen tasossa 0 cm / luiskattu 4/0 cm
= ajorata, asfaltti, musta ABK 32/150 + SMA 16/125
= jalkakäytävä ja pyörätie, asfaltti, musta AB 11/100
= betonikivi (kartanokivi) 277*137*80, tiililadonta / musta
= Vaalea ristipäähakattu luonnonkivi 295x145x80, tiililadonta
= noppakivi 90*90*90 harmaa / punainen 70 % + musta 30%
ND3 = noppakiviraita 3 kiveä, harmaa (90*90*90)
= nykyinen ajoradan reuna
= nykyinen reunakivi, betoni / graniitti
84,0 = uusi tasaus
84,20 = nykyinen tasaus

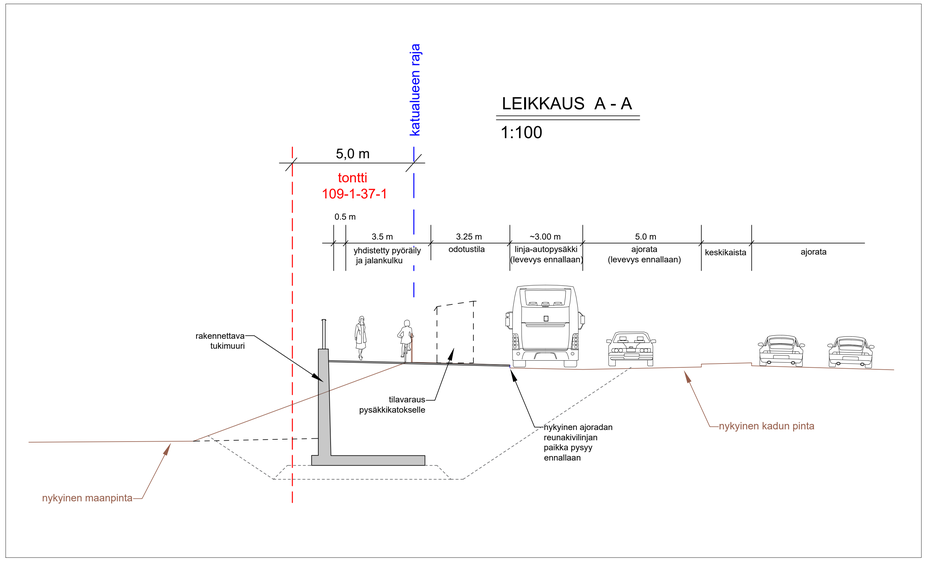

Suunnitelma täydentää nykyisiä katusuunnitelmia:
B-03141
B-03142 ja
B-03143

HÄMEENLINNAN KAUPUNKI KAUPUNKIRAKENNEPALVELUT INFRAN SUUNNITTELU		Koordinaatti-/korkeusjärjestelmä	ETRS GK25 N2000
1. kaup.osa; KESKUSTA		SUUNN.	25.3.2024 MM
TURUNTIE välilla VT3 - Kaivokatu		PIIRT.	25.3.2024 MM
		TARK.	
		HYV.	25.3.2024 Sabel
Katusuunnitelma		VAHV.	
Kartta ja leikkaus A - A			
MITTAKAAVA 1:200 ja 1:100	PIIR. N:o B - 0159	SÄILYTYS	- - -