


TARTONLENKKI

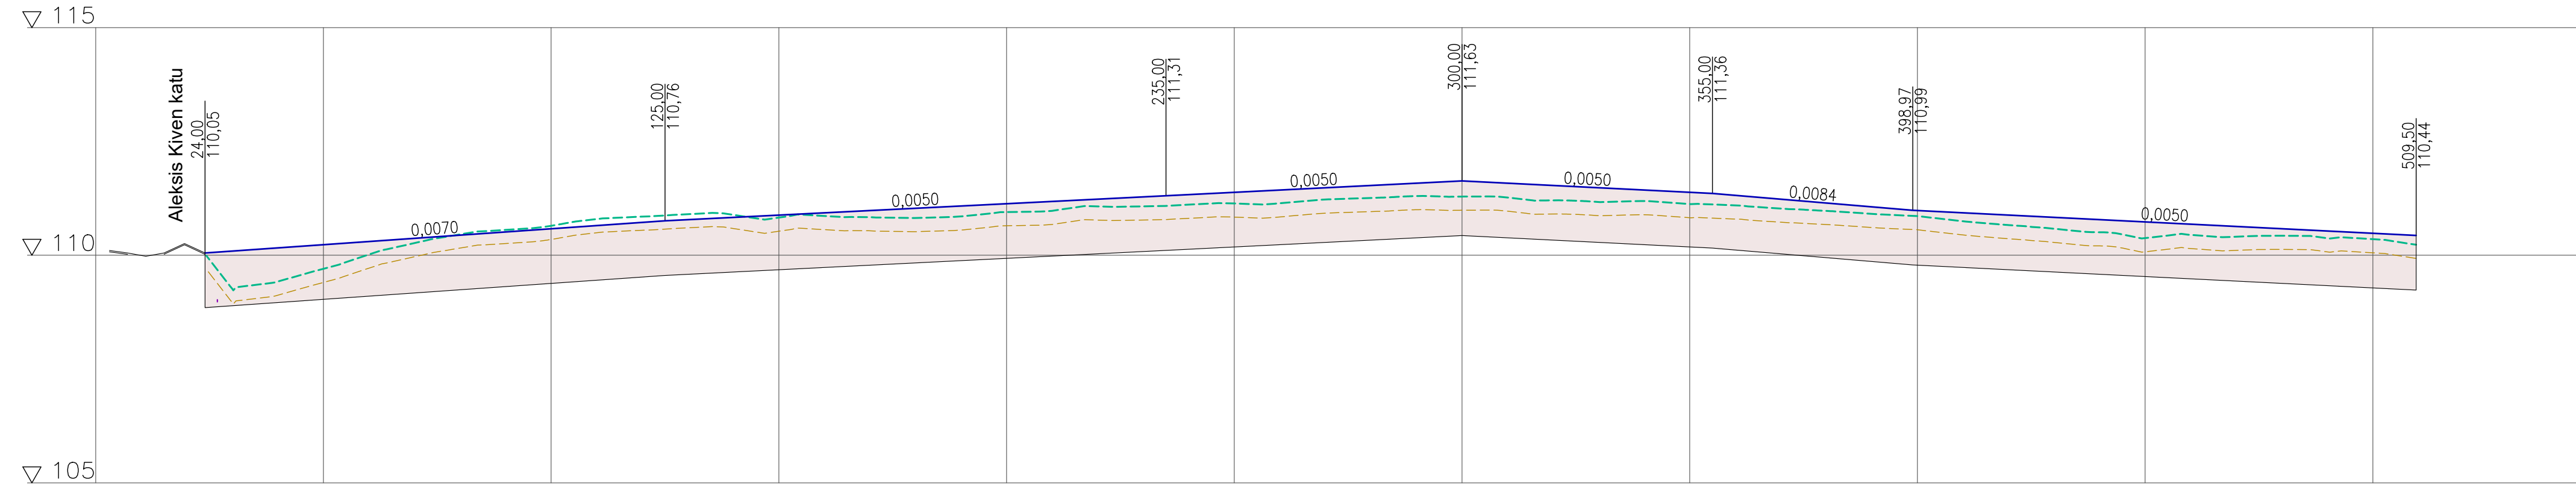

Päällysrakenne
Putkien perustamistapa

Matka

Kaltevuus / pyörityssäde

Tasausviivan korkeus

Maanpinnan korkeus

Kaarevuus

Ajoradan sivukaltevuus

