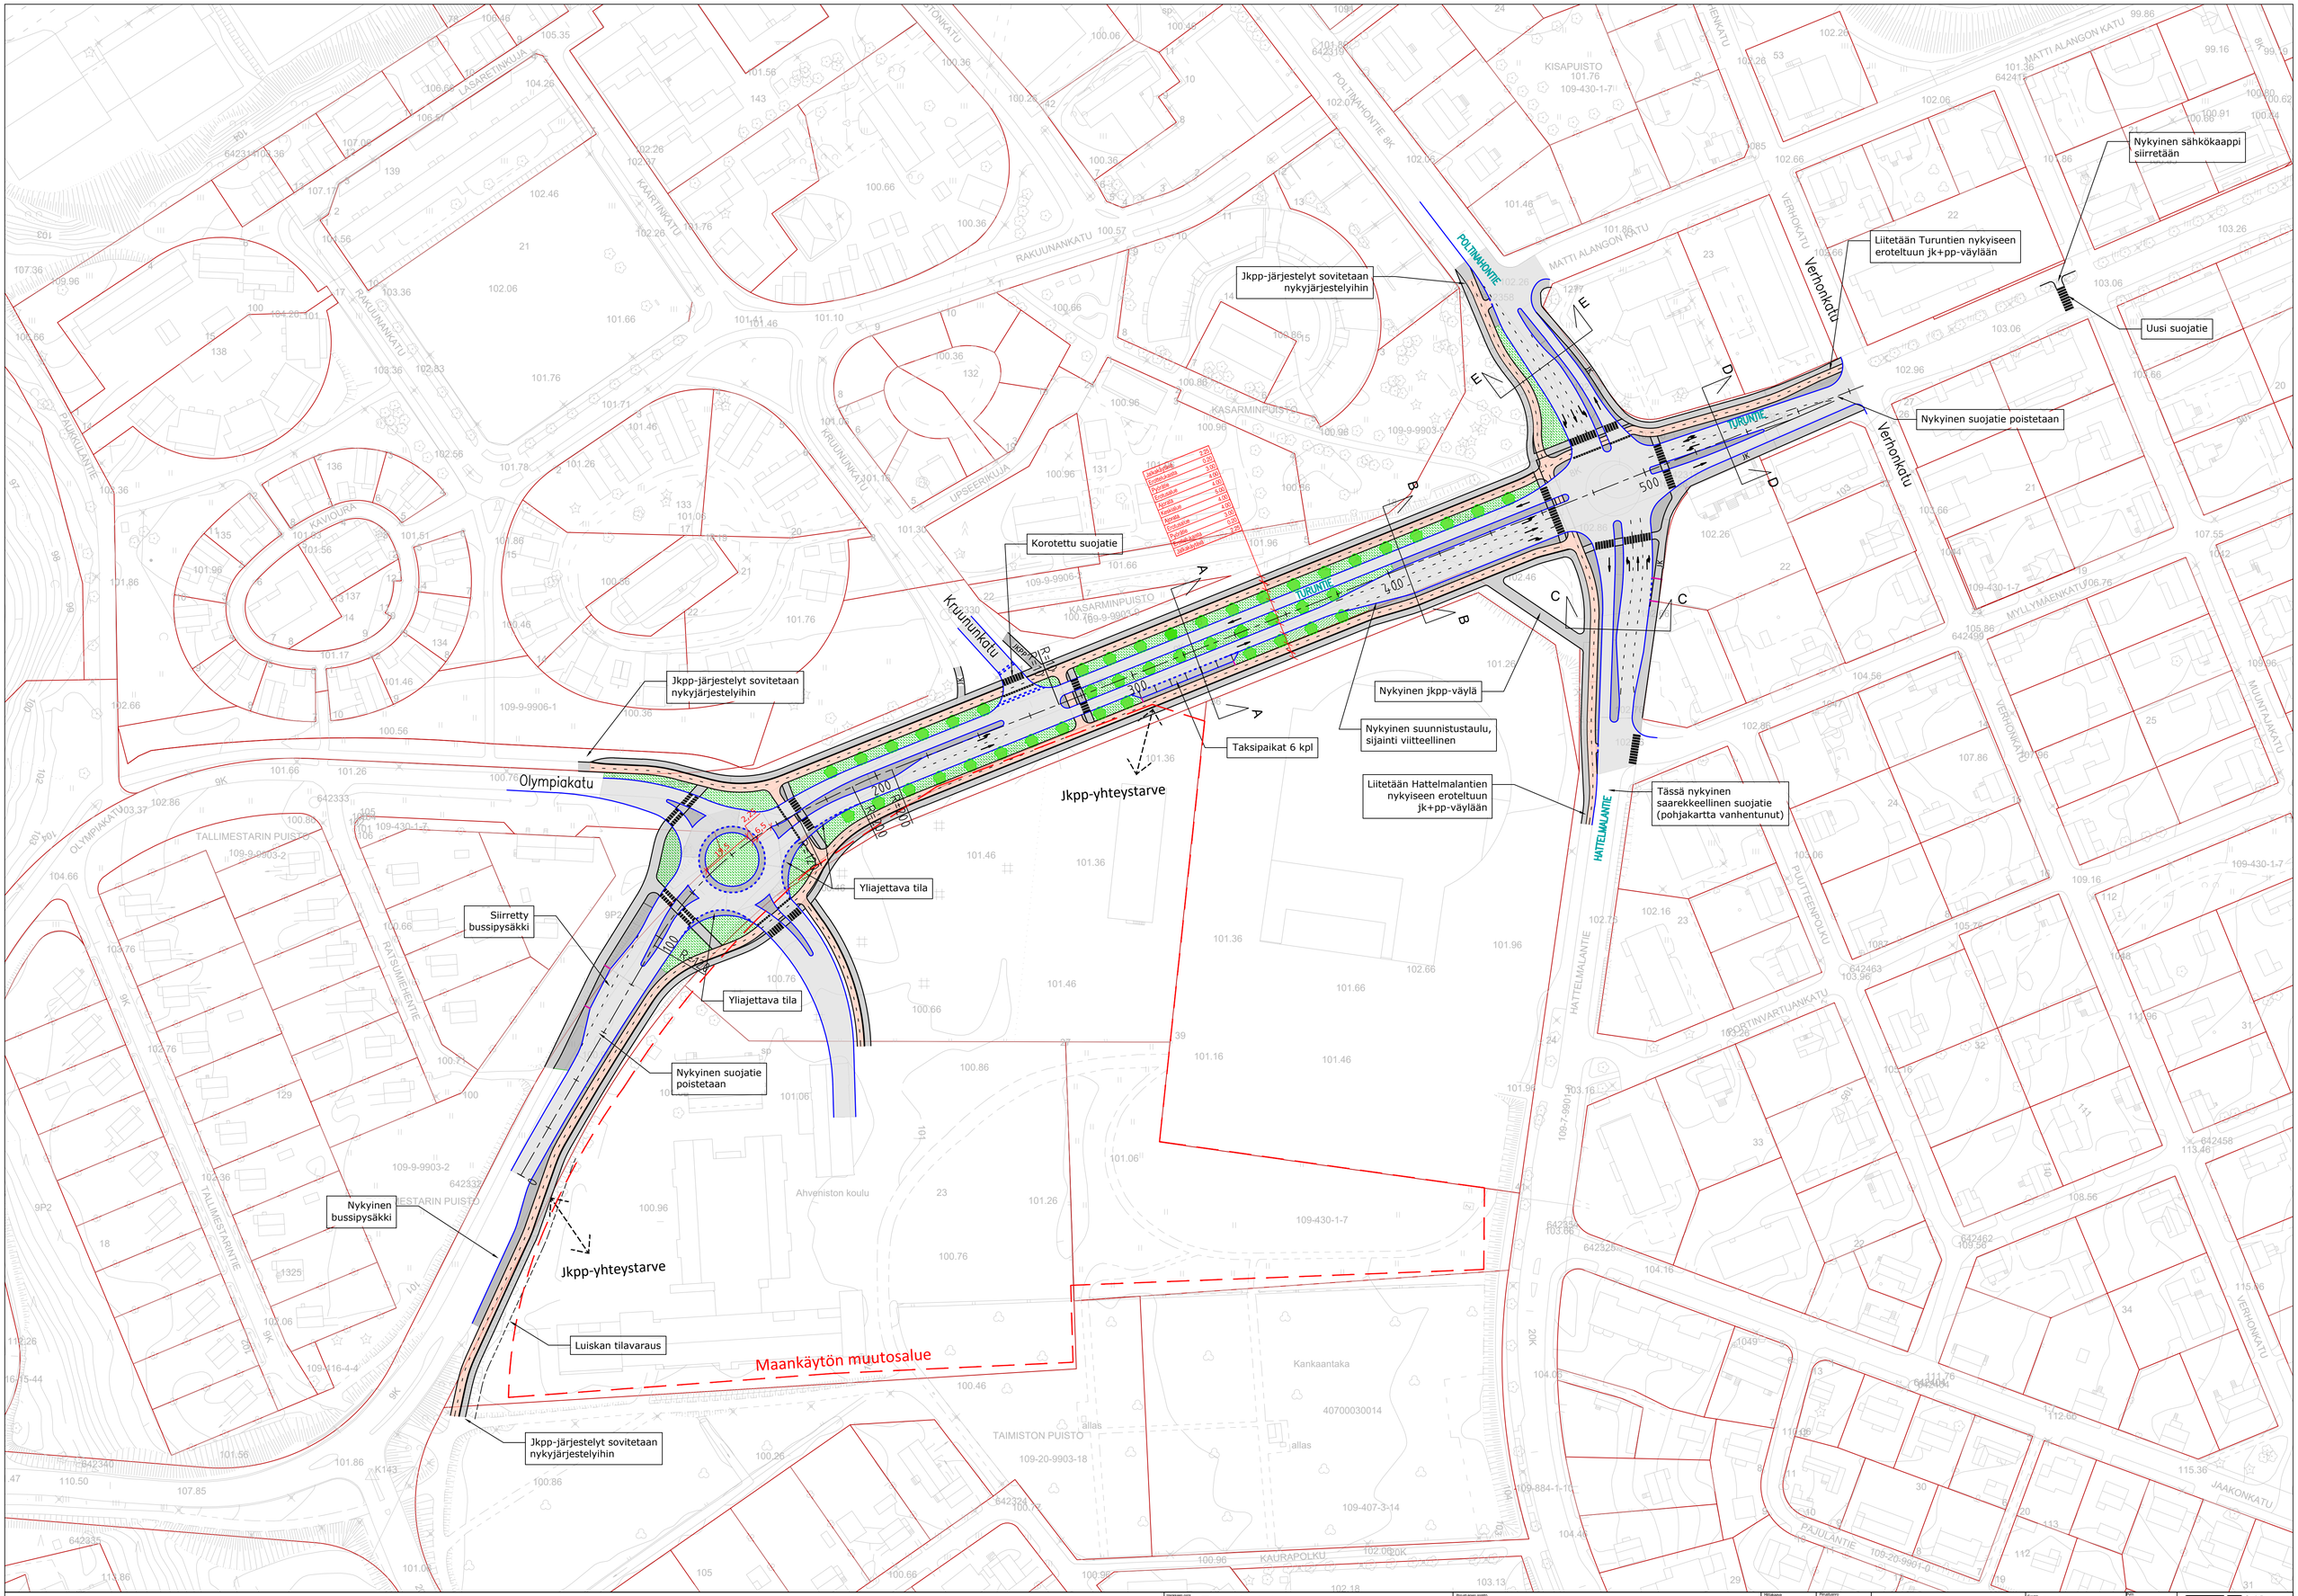

Turuntie, katu-ys	Suunnitelmakartta	1:1000		Suunn. Tiina Becker Proj.pääk. Juho Suolahti	28.3.2024	RAMBOLL	Ramboll Kansakatu 5 B 33100 TAMPERE