


- = ajoradan reuna
- = reunakivi graniitti; korkea / matala / päällysteen tasossa
- = ajorata, asfaltti
- = kevyen liikenteen väylä, asfaltti
- = betonikivi
- = rakennettava hulevesikaivo - ritilä- / kupukansi
- = nyk / rakennettava hulevesiviemäri - kaivo

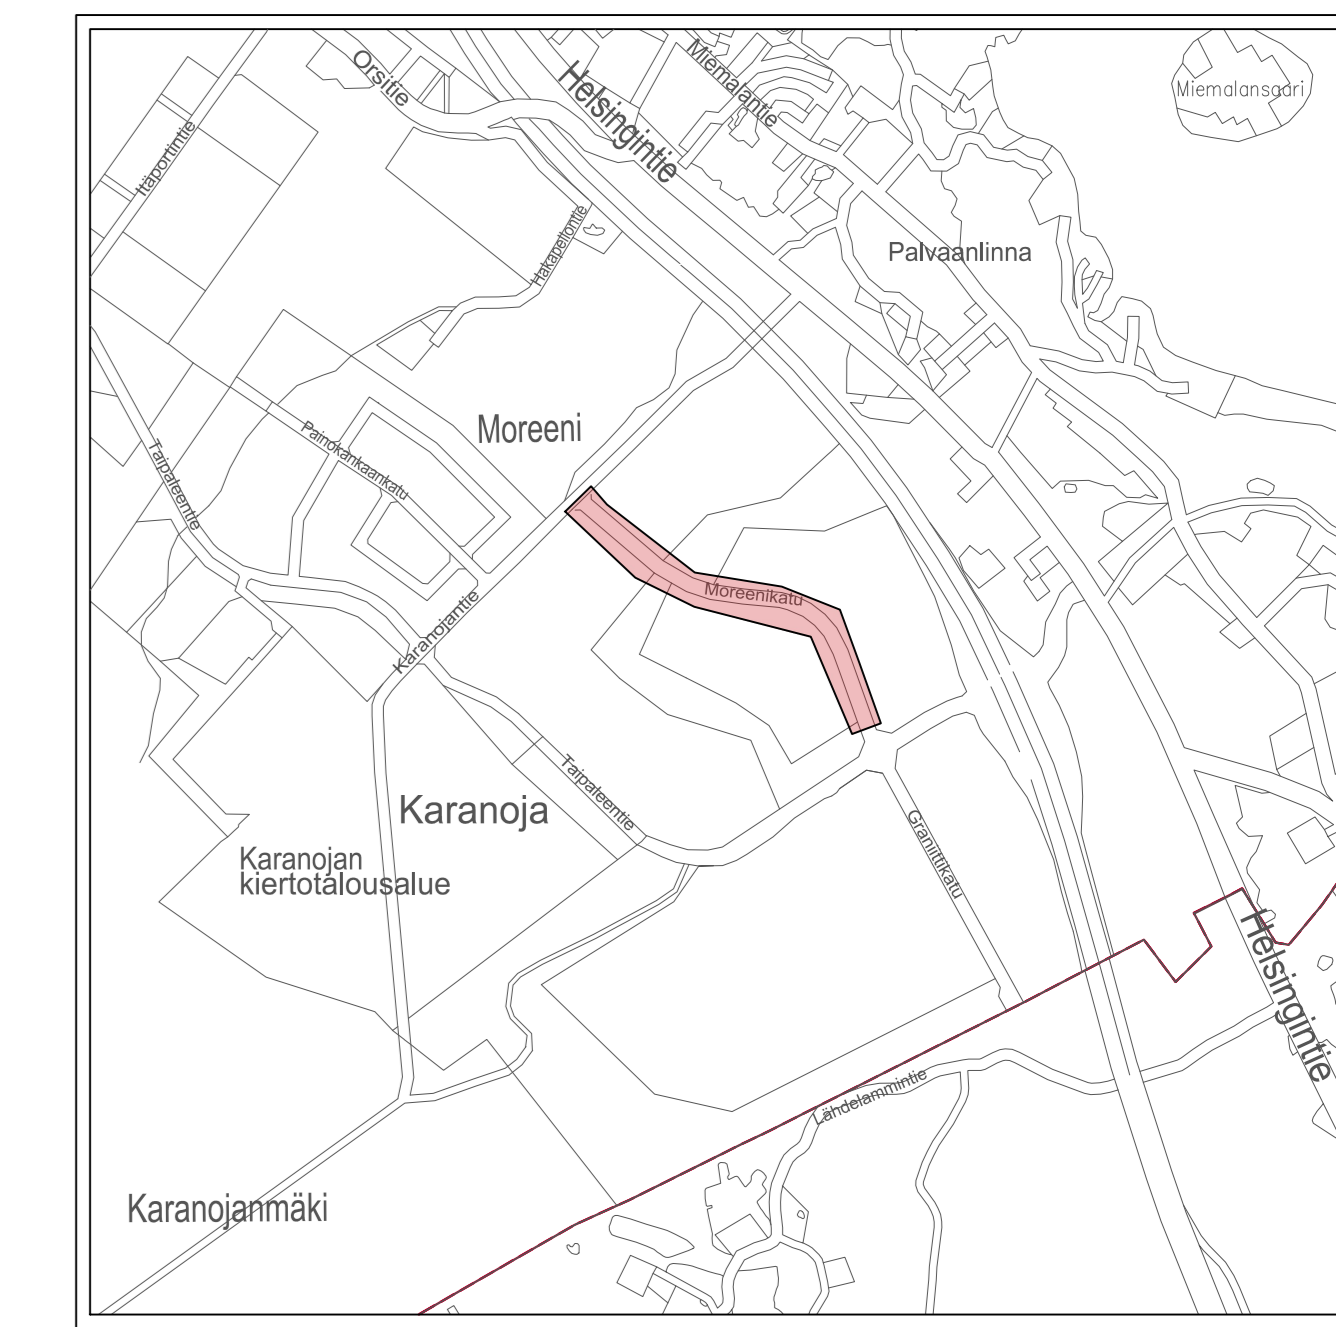

| | | |
|---|---|--|
| HÄMEENLINNAN KAUPUNKI KAUPUNKIRAKENNEPALVELUT INFRAN SUUNNITTELU | Koordinaatti-/korkeusjärjestelmä | ETRS GK25 N2000 |
| | 22. kaup.osa; HÄTTELMALA Moreenikatu väli Karanojantie - pl 1077 | SUUNN. 1.10.2024 PIIRT. 1.10.2024 HYV. 1.10.2024 |
| Katusuunnitelma Kartta MITTAKAAVA | 1:1000 | PIIR. N:o B - 22156 SÄILYTYS - - - |