


Halkikiventien jatke

ML_Halkikiventie

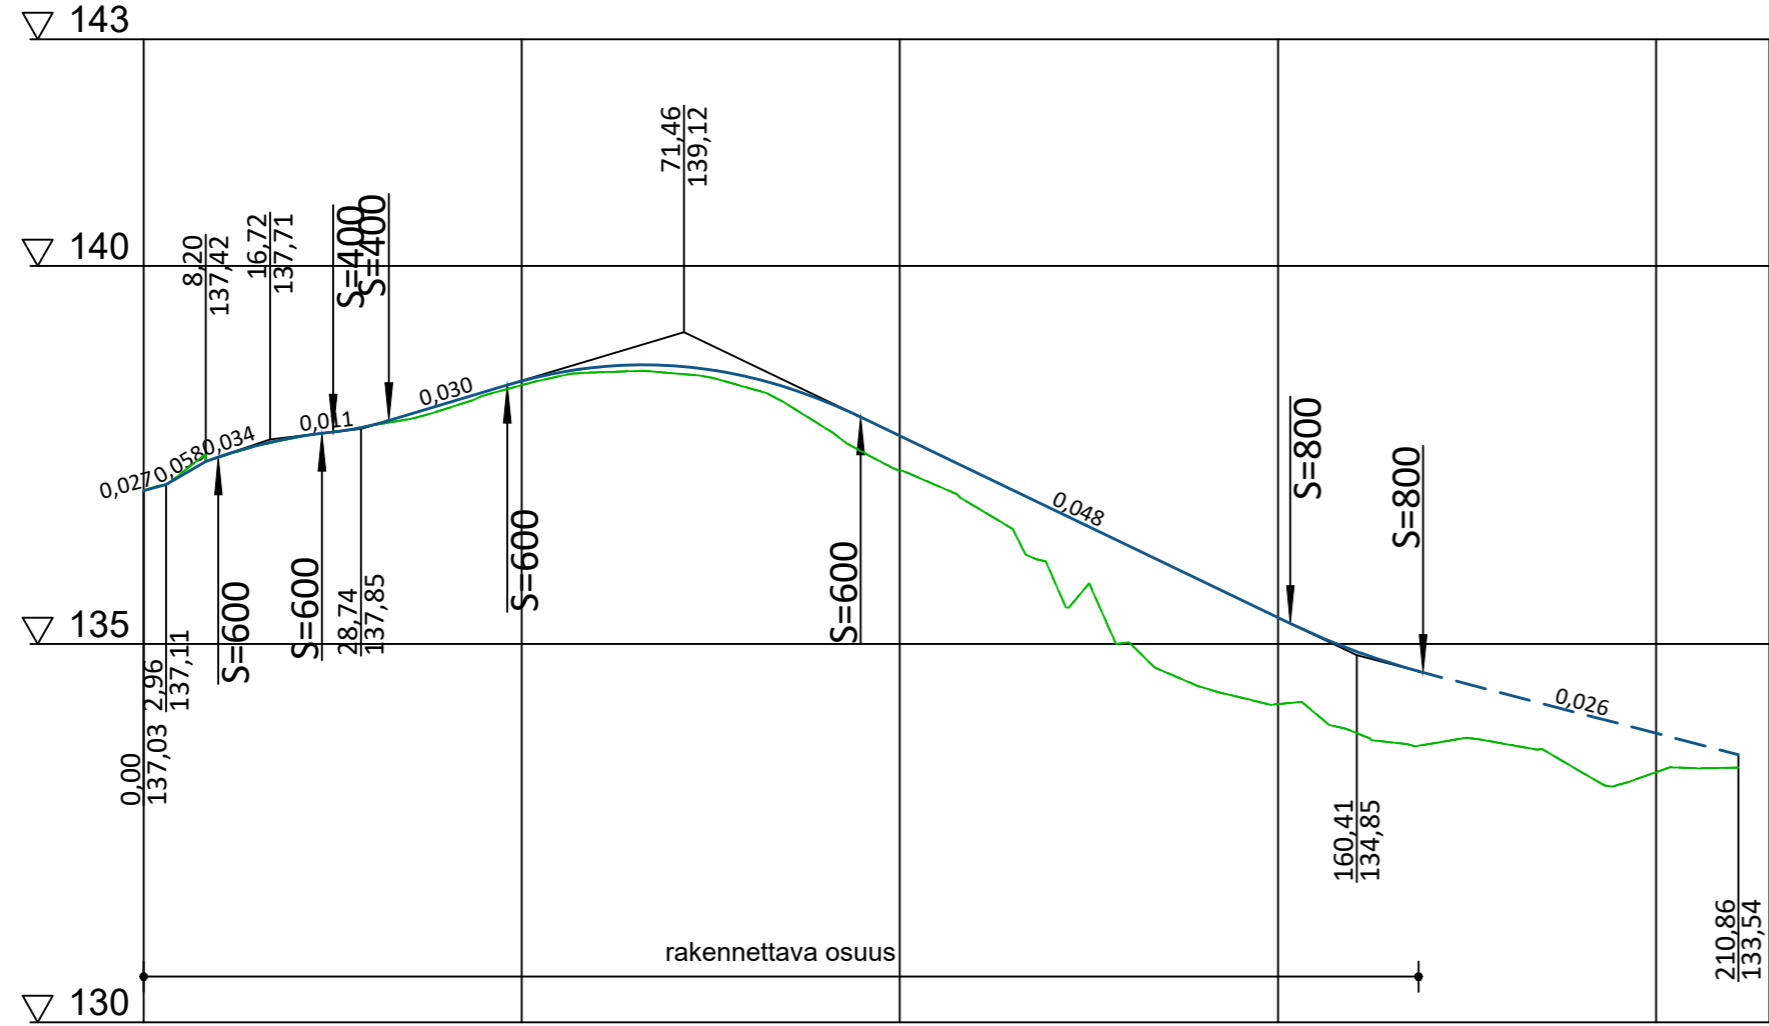

Päällysrakenne
Putkien perustamistapa

Matka


Kaltevuus / pyörästys säde

Tasausviivan korkeus

Maanpinnan korkeus


Kaarevuus

Ajoradan sivukaltevuus

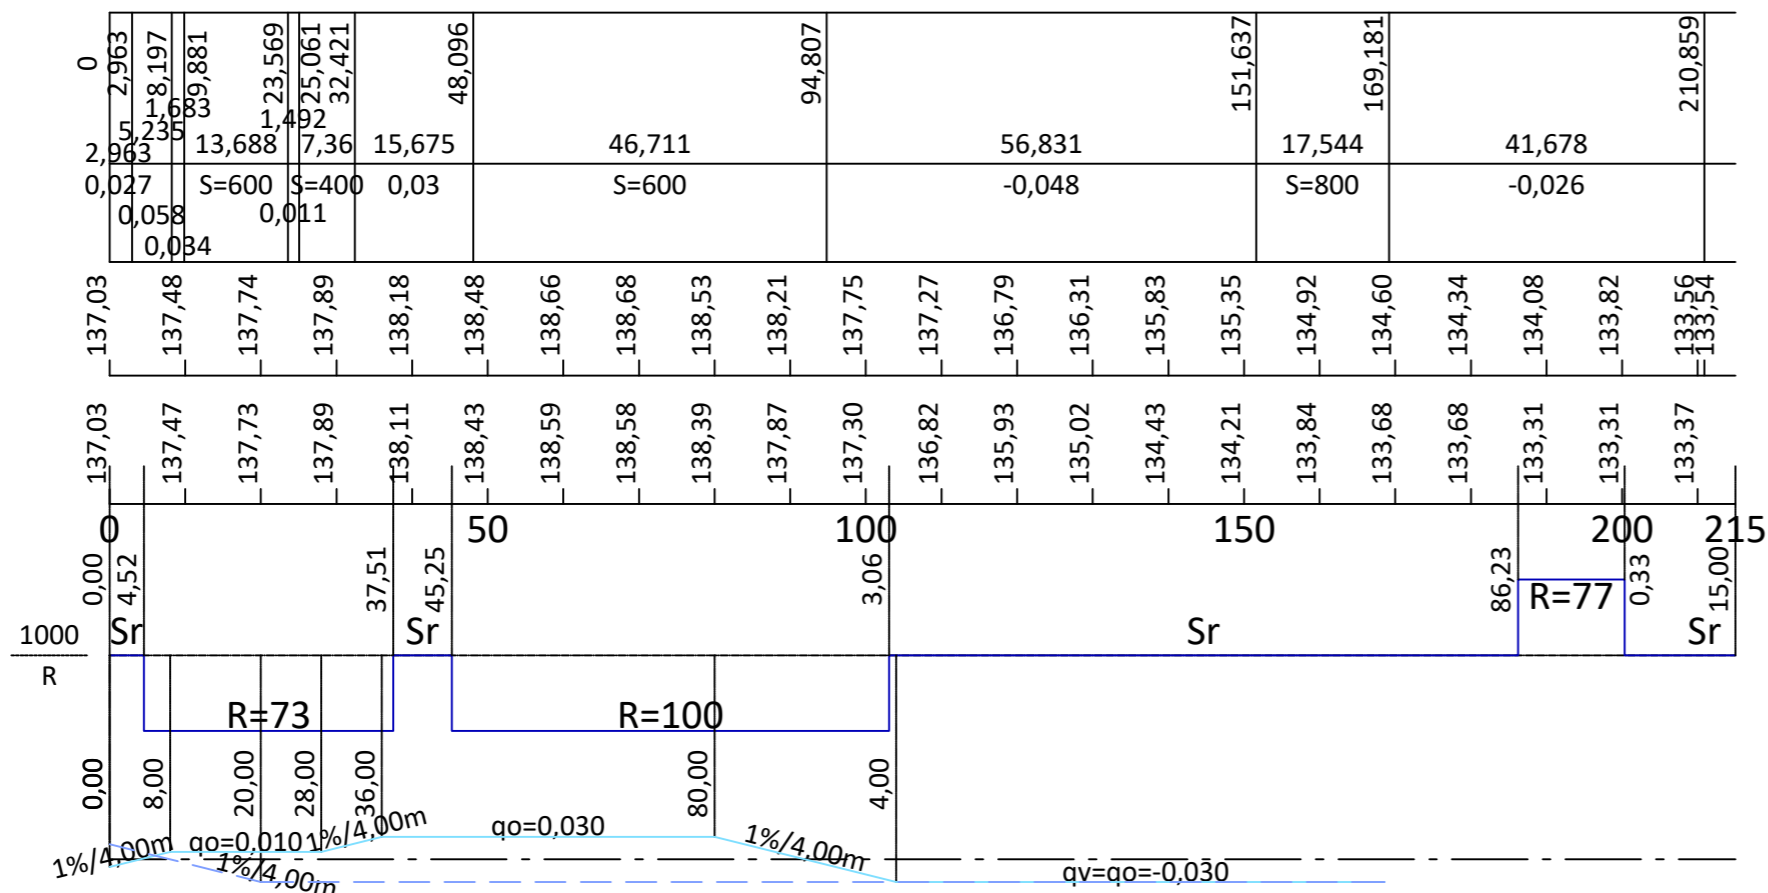


Halkikiventie, mk 1:100

Tyyppipoikkileikkaus PL 0-85

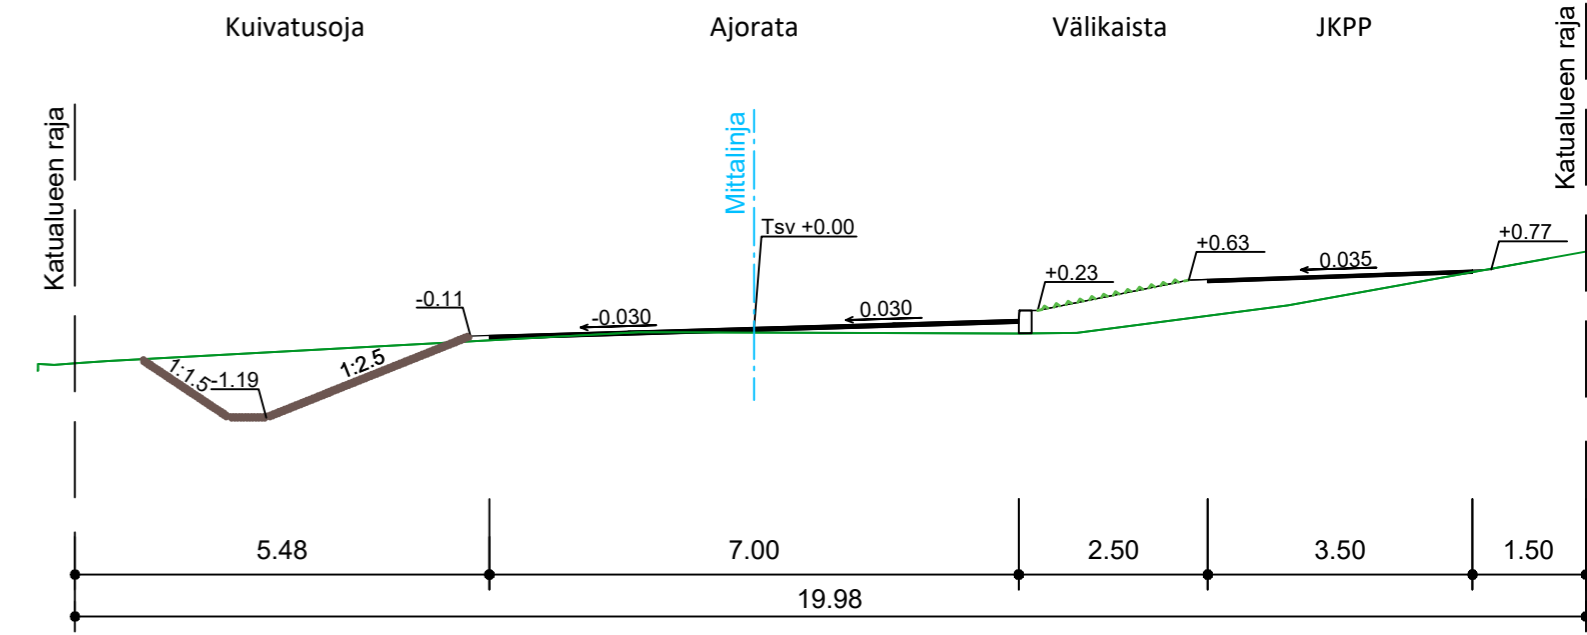

Halkikiventie, mk 1:100

Tyyppipoikkileikkaus PL 85-170

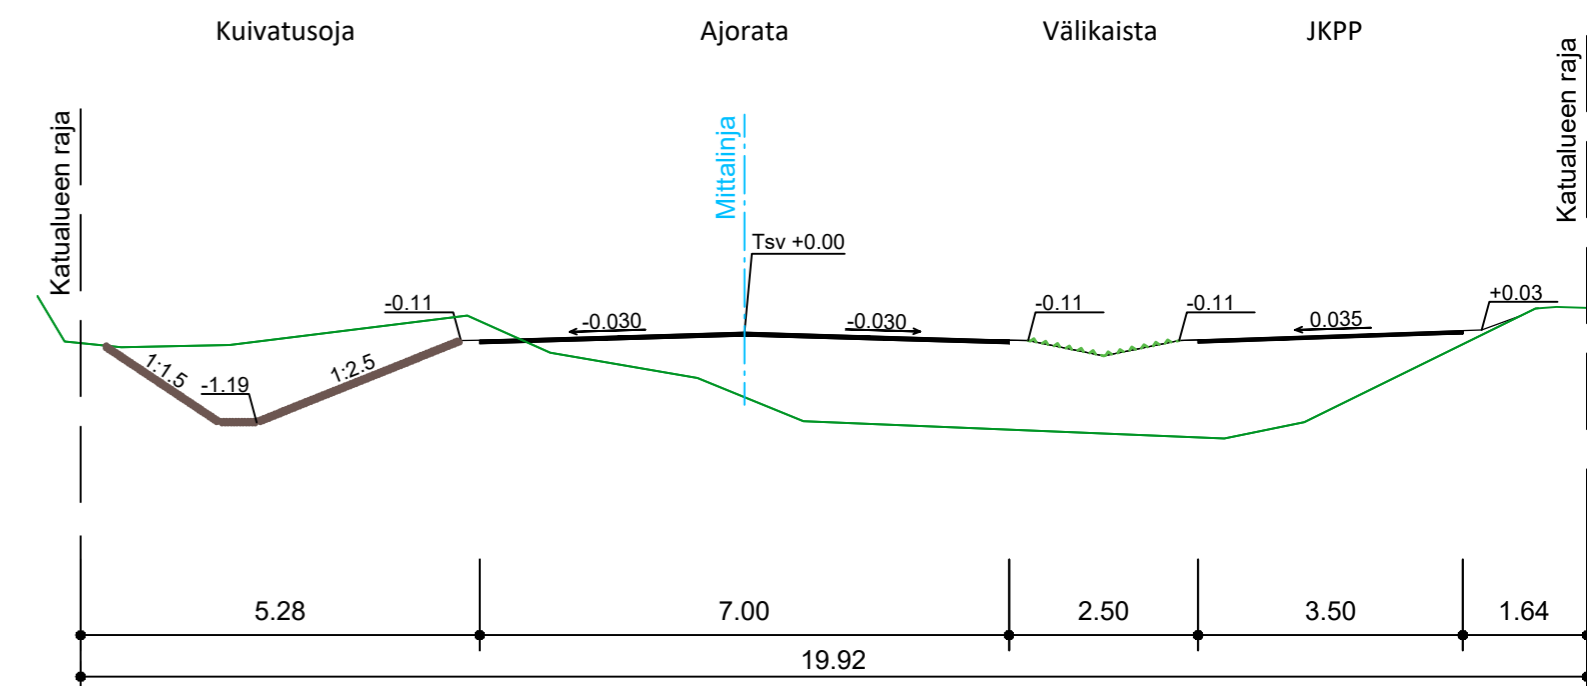

HÄMEENLINNAN KAUPUNKI KAUPUNKIRAKENNEPALVELUT INFRAN SUUNNITTELU	Koordinaatti- / korkeusjärjestelmä	ETRS-GK25 N2000	
	SUUNN.	30.9.2024	RLa
70 kaup.osa; LAMMI	PIIRT.	30.9.2024	RLa
Halkikiventien jatke korttelin 302 tontin 3 kohdalla	TARK.		
Katusuunnitelma	HYV.	1.10.2024	JSa
Pituus- ja tyyppipoikkileikkaus	VAHV.		
MITTAKAAVA 1:1000 / 1:100	PIIR. N:o	B-7042	SÄILYTYS