



Lamminraitti

Välillä Linjatie - Lamminraitti 28

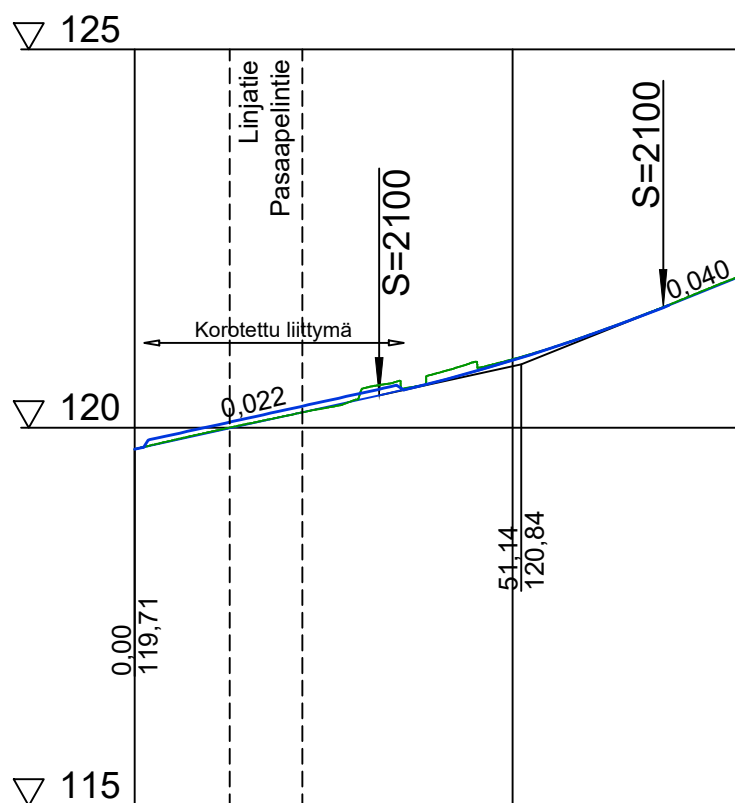

Tyypipoikkileikkaus 1:100

Lamminraitti PL 32

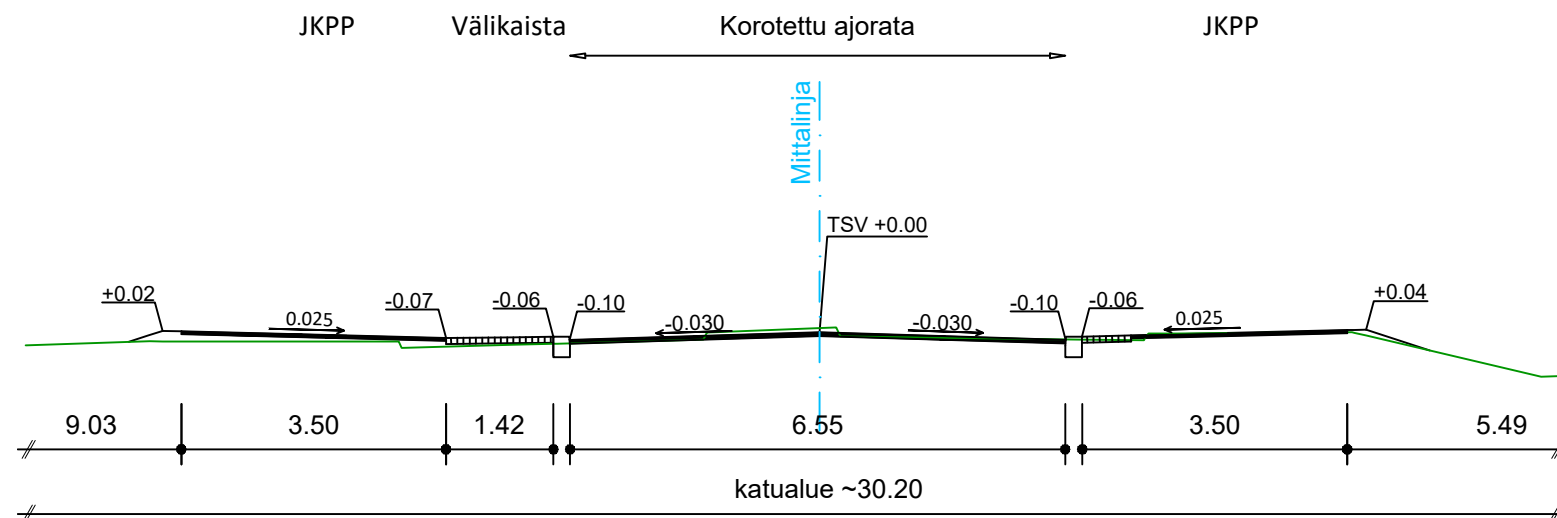

Päällysrakenne
Putkien perustamistapa

Matka


Kaltevuus / pyöristyssäde

Tasausviivan korkeus

Maanpinnan korkeus

Kaarevuus

Ajoradan sivukaltevuus

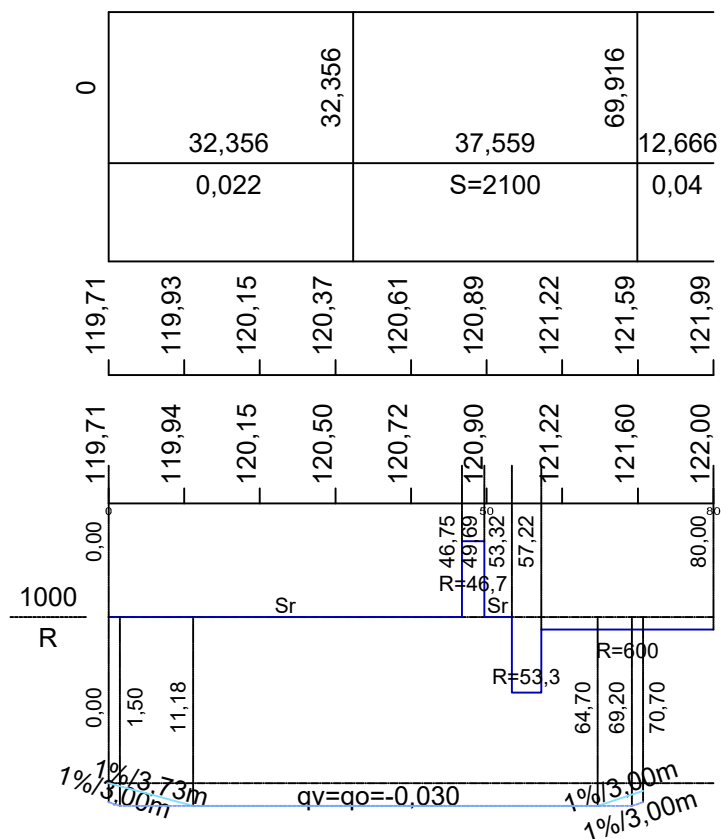

HÄMEENLINNAN KAUPUNKI KAUPUNKIRAKENNEPALVELUT INFRAN SUUNNITTELU	Koordinaatti-/ korkeus- järjestelmä		ETRS-GK25
	SUUNN. 11.10.2024		RLa
70 kaup.osa; LAMMI Lamminraitti välillä Linjatie - Lamminraitti 28	PIIRT. 11.10.2024		RLa
	TARK.		
Katusuunnitelma Pituus- ja tyypipoikkileikkaus	HYV. 11.10.2024		JSa
	VAHV.		
MITTAKAAVA 1:1000 / 1:100	PIIR. N:o	B-7040	
			SÄILYTYS