



K A A V A K E H I T Y S

Hämeenlinna Vanajantie 7


 arkkitehti palvelu	Rakennuskohteen nimi		Piirustuksen sisältö		Mittakaava
	KI OY KAJAMÄKI / Hämeenlinna Vanajantie 7				1:2,29
	Rakennuskohteen osoite		K.osa/Kylä	Kortteli/Tila	Tontti/Rn:o
	Vanajantie 7, 13200 HÄMEENLINNA		19	4	5
	Päiväys		Suunnittelija		Projekti- ja piirustusnumero
	03.01.2024				000-049
					ARK



arkkitehti
palvelu

Rakennuskohteen nimi		Piirustuksen sisältö			Mittakaava
KI OY KAJAMÄKI / Hämeenlinna Vanajantie 7		Aluetiedot			1:1500
Rakennuskohteen osoite		K.osa/Kylä	Kortteli/Tila	Tontti/Rn:o	
Vanajantie 7, 13200 HÄMEENLINNA		19	4	5	
Päiväys	Suunnittelija	Projekti- ja piirustusnumero			ARK
03.01.2024		000-049 L1-01			


ARK

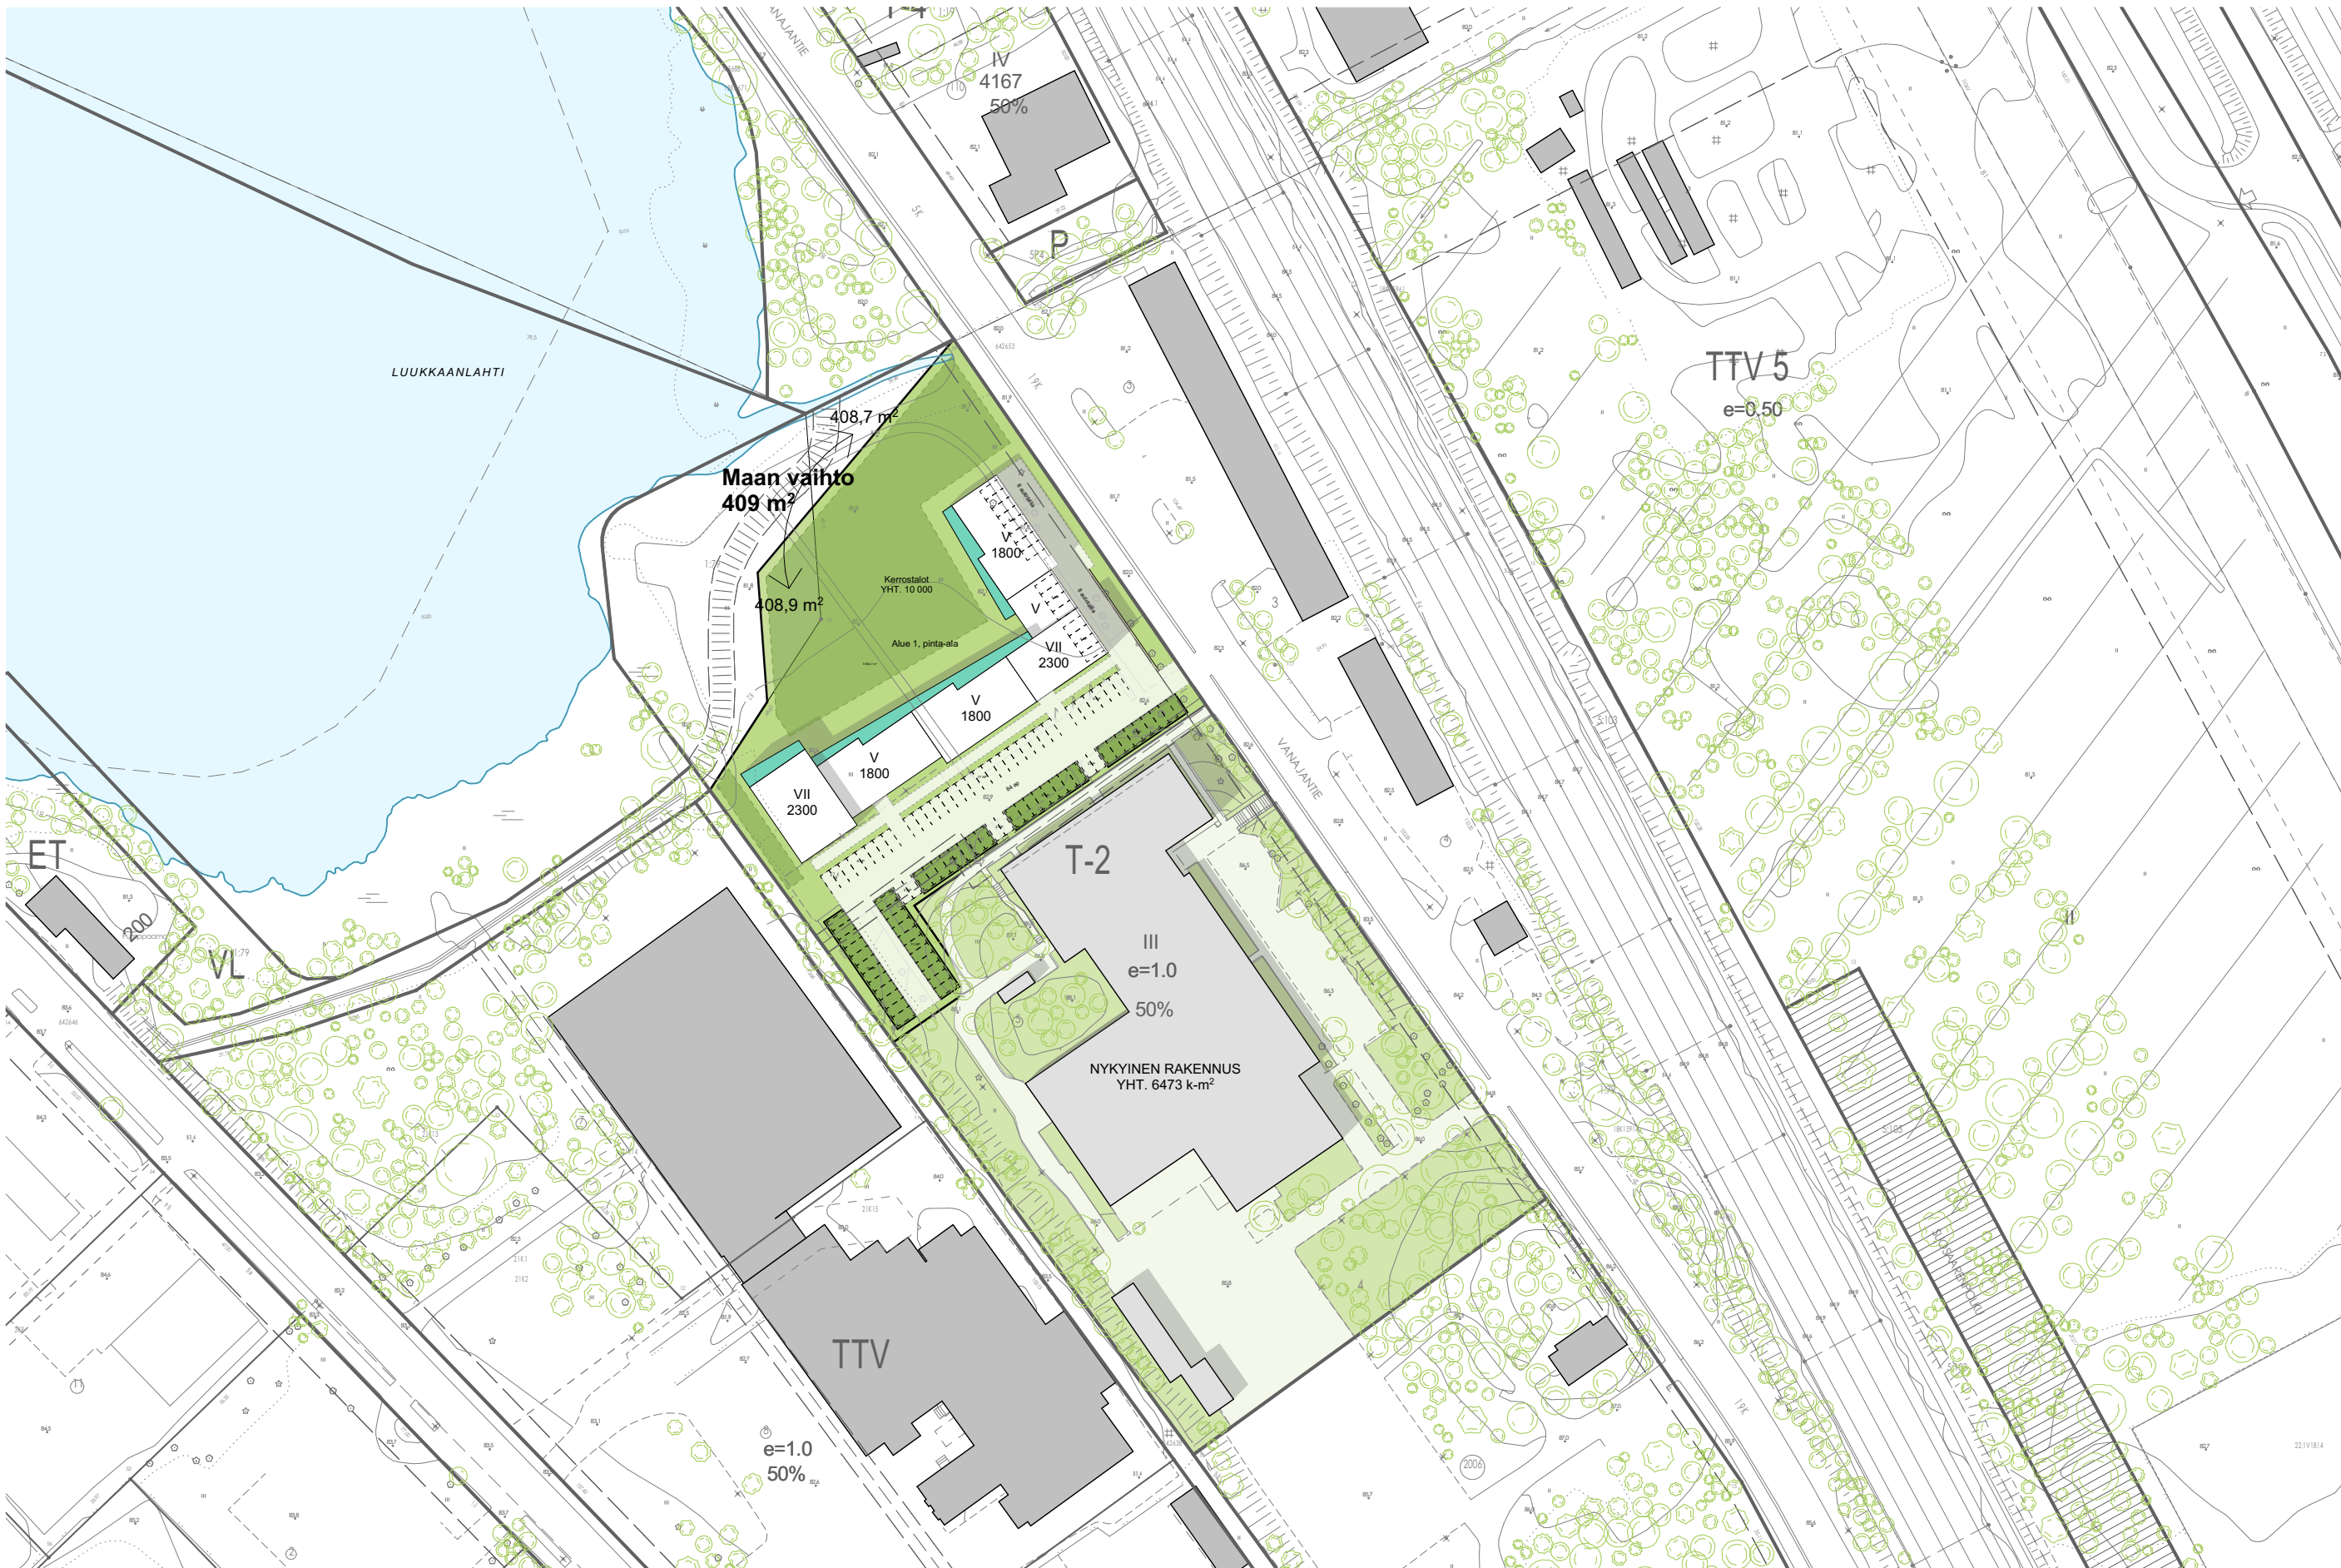

arkkitehti
palvelu

Rakennuskohteen nimi	Piiuskuksen sisäitö			Mittakaava
KI OY KAJAMÄKI / Hämeenlinna Vanajantie 7	Alueasemapiirustus			1:1500
Rakennuskohteen osoite	Kosa/Kylä	Kortteli/Tila	Tontti/Rn:o	
Vanajantie 7, 13200 HÄMEENLINNA	19	4	5	
Päiväys	Suunnittelija	Projekti- ja piirustusnumero		
03.01.2024		000-049 L1-02		

ARK

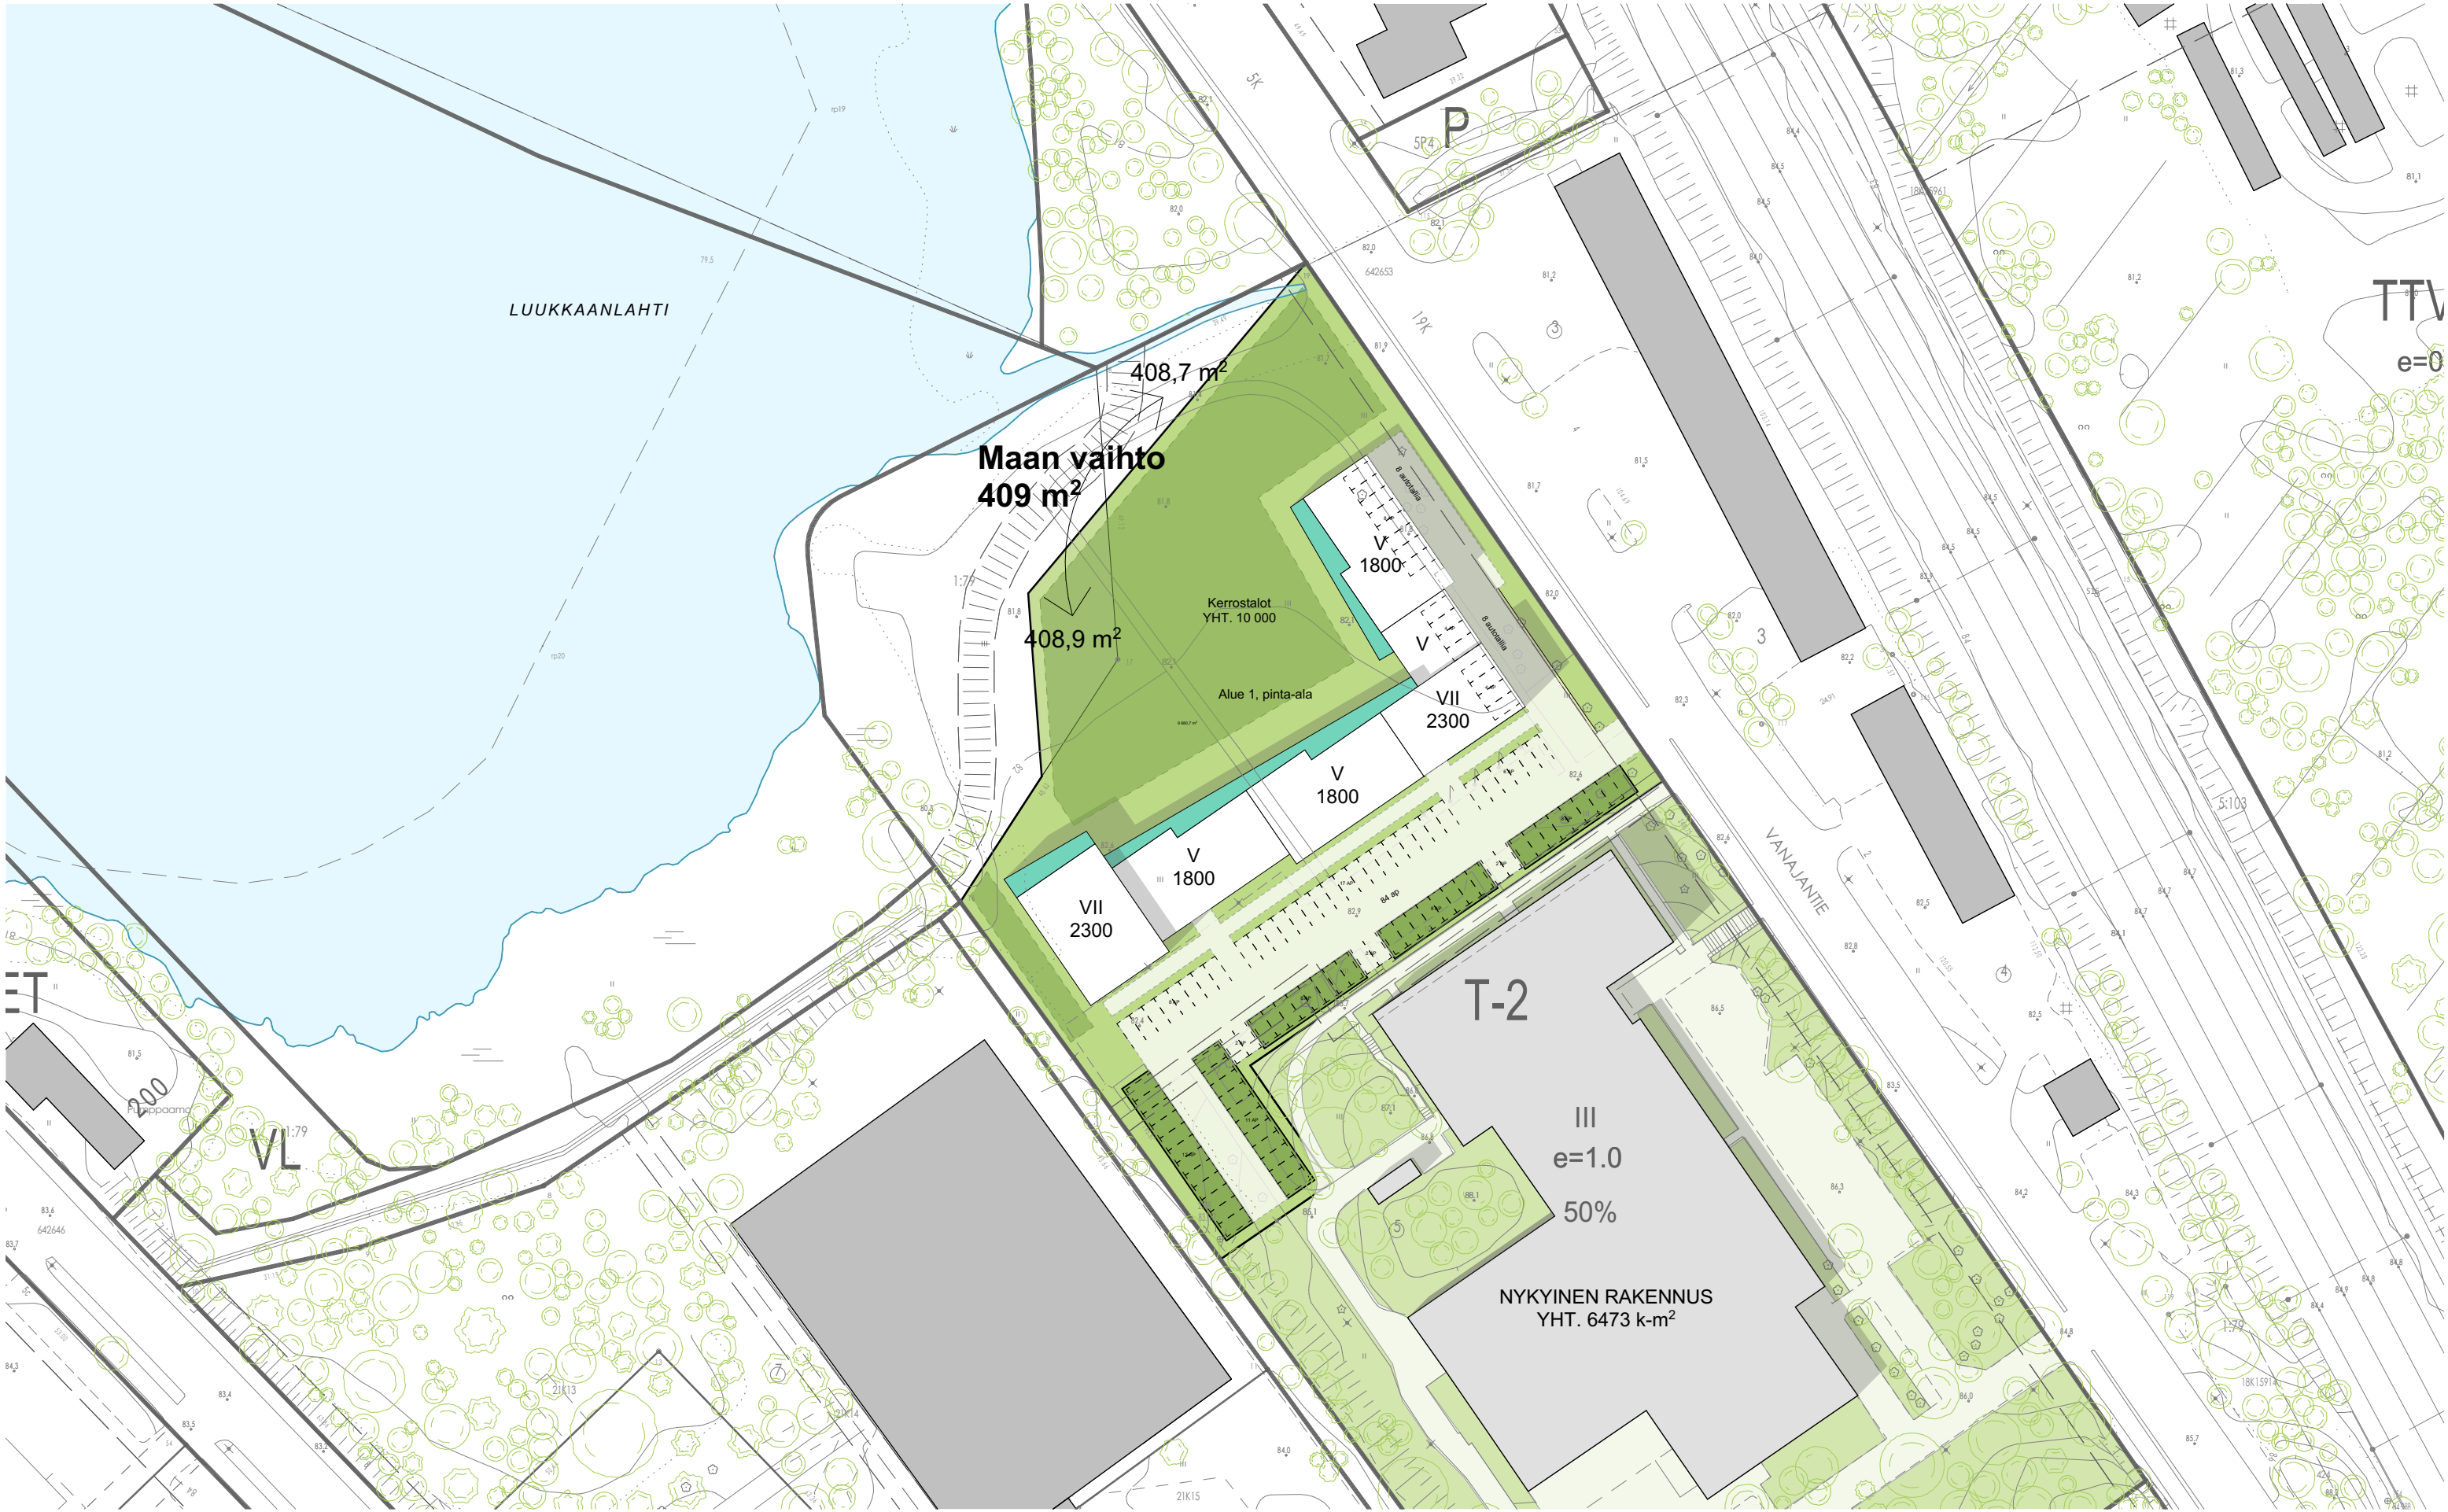

ALUE 1 (uudet kerrostalot):

- alueen pinta-ala 9 681 m2
- uudet kerrostalot 10 000 k-m2
- nyk. rak. oikeus 9 681 k-m2
- rak. oikeuden lisäys 319 k-m2

ALUE 2 (nykyinen toimistotalo):

- alueen pinta-ala 14 698 m2
- nyk. rakennusoikeus 14 698 k-m2
- käytetty rak. oikeus 6 473 k-m2
- ei rakennusoikeuden lisäystä


Autopaikkoja esitetetty 1 ap / 100 k-m2

Koko alueen pinta-ala yhteensä 24 379 m2
Nykyinen rakennusoikeus yht. 24 379 k-m2




**arkkitehti
palvelu**

Rakennuskohteen nimi	Pirustuksen sisältö			Mittakaava
KI OY KAJAMÄKI / Hämeenlinna Vanajantie 7	Asemapiirustus			1:1000
Rakennuskohteen osoite	K.osa/Kylä	Kortteli/Tila	Tontti/Rn:o	
Vanajantie 7, 13200 HÄMEENLINNA	19	4	5	
Päiväys	Suunnittelija		Projekti- ja piirustusnumero	
03.01.2024			000-049 L1-03	
			ARK	

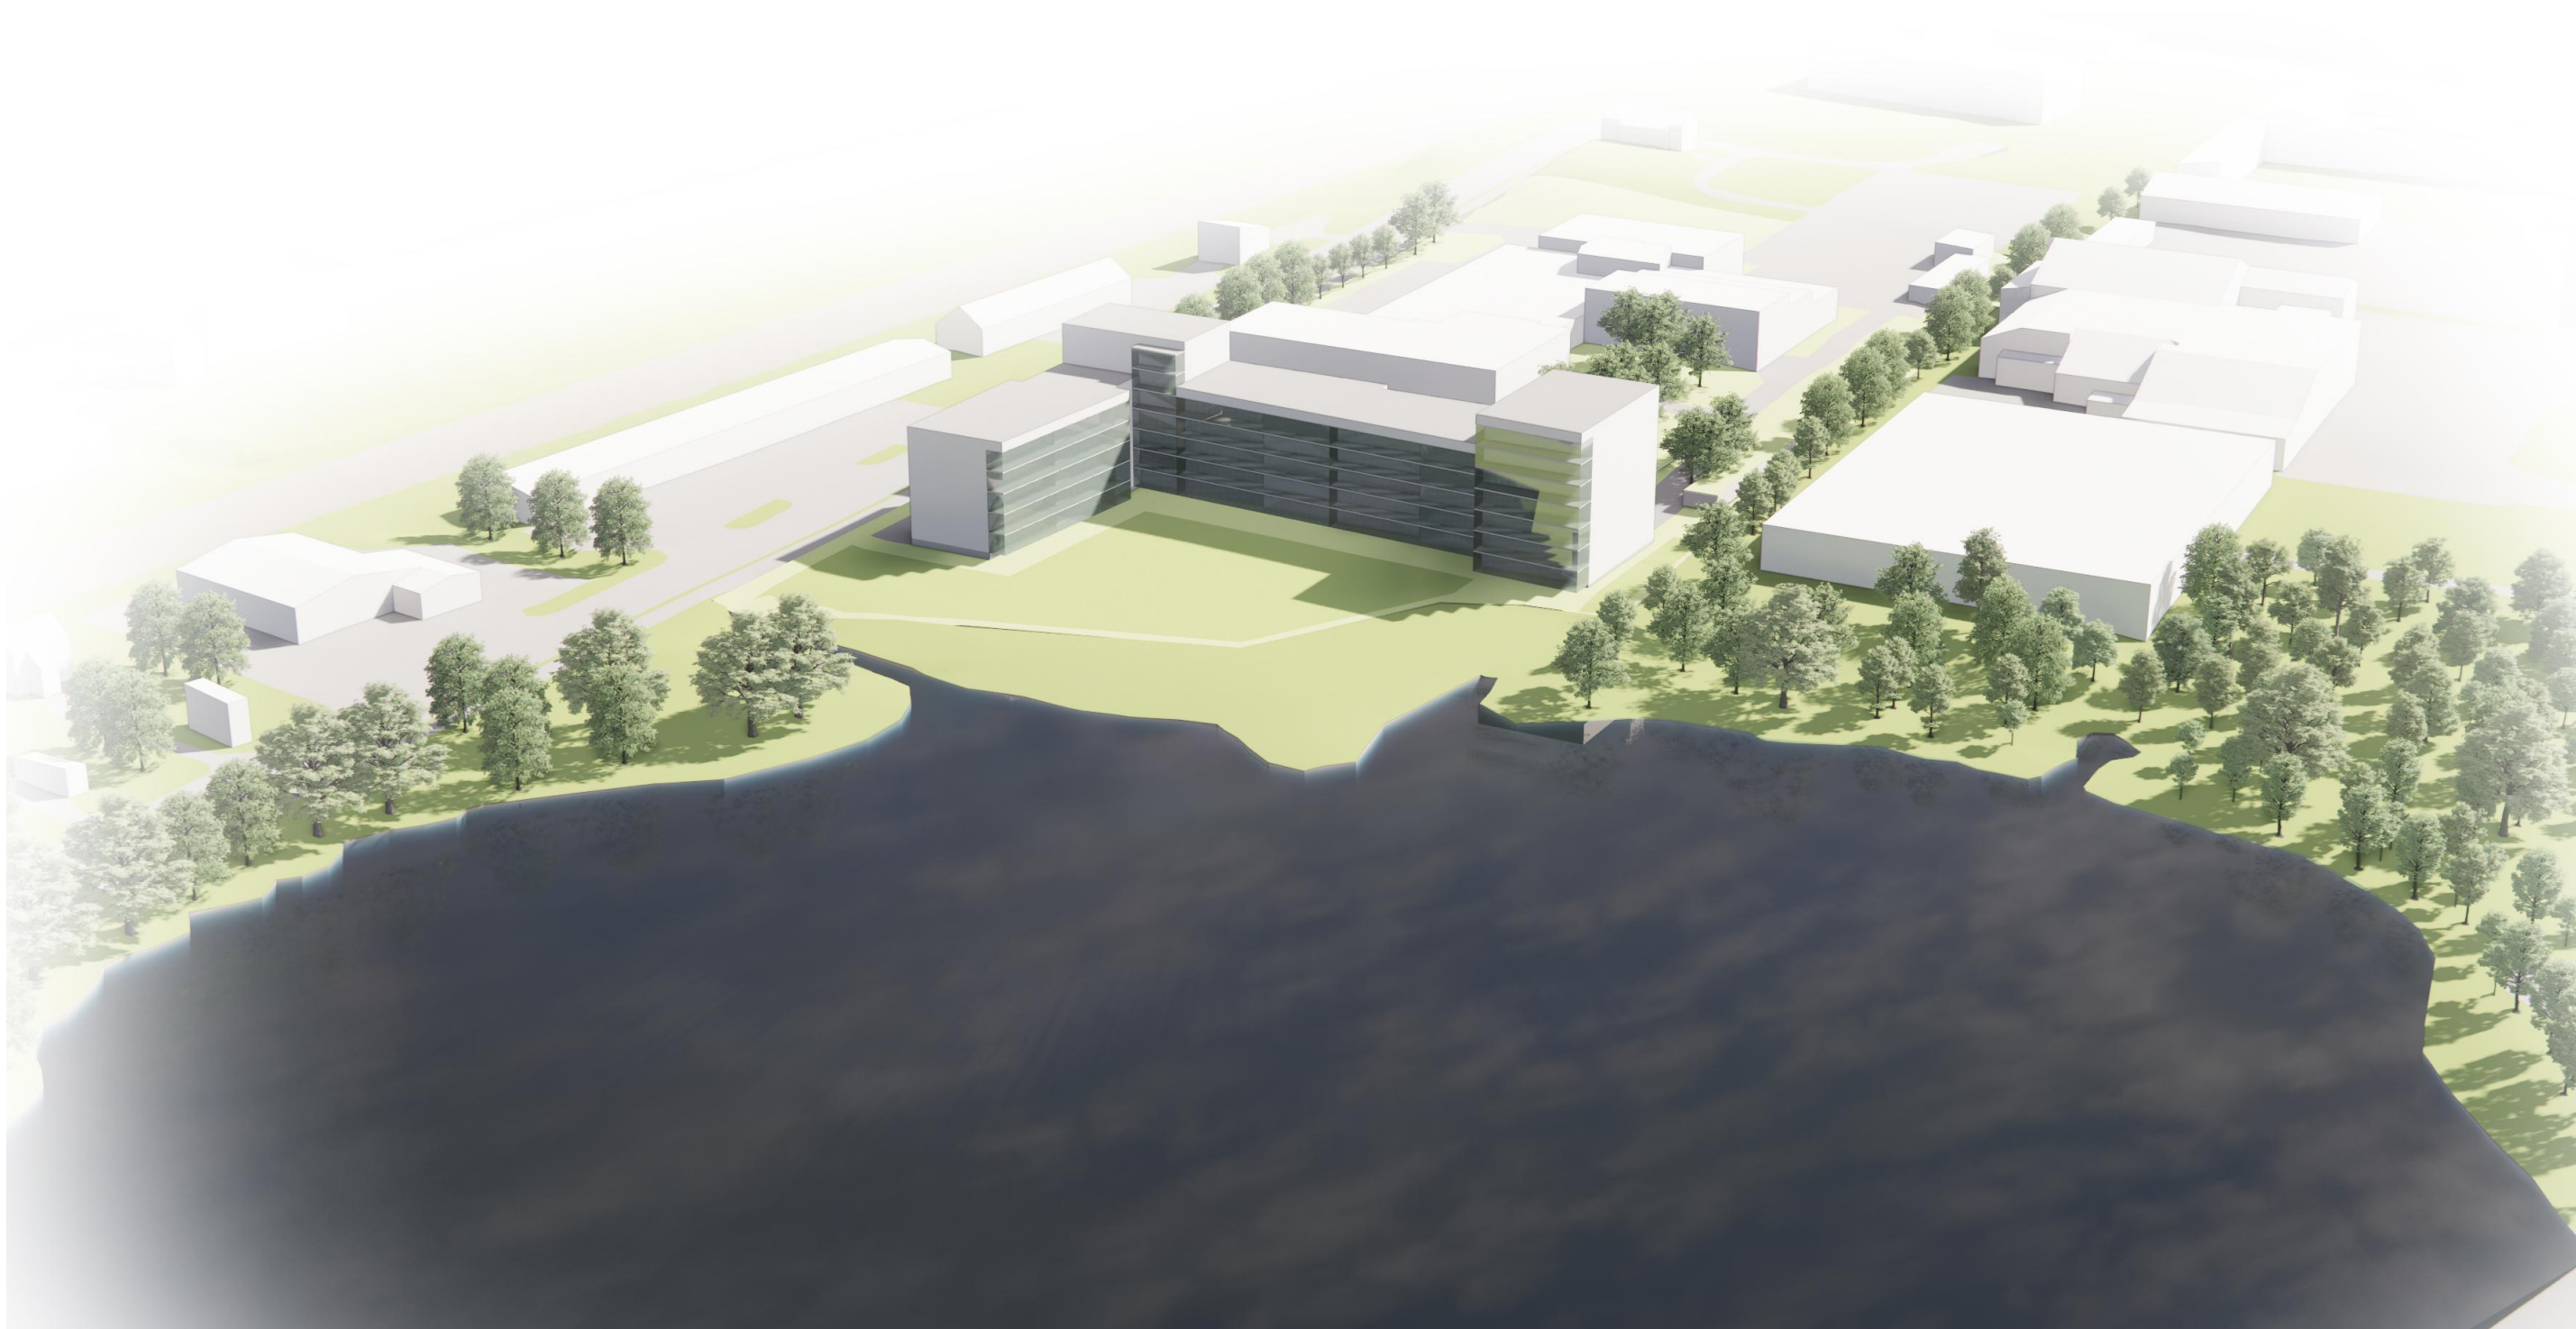

 arkkitehti palvelu	Rakennuskohteen nimi		Piirustuksen sisältö			Mittakaava
	KI OY KAJAMÄKI / Hämeenlinna Vanajantie 7		Havainnekuvat			1:3,33
	Rakennuskohteen osoite		K.osa/Kylä	Kortteli/Tila	Tontti/Rn:o	
	Vanajantie 7, 13200 HÄMEENLINNA		19	4	5	
Päiväys	Suunnittelija		Projekti- ja piirustusnumero			ARK
03.01.2024			000-049 L1-05			

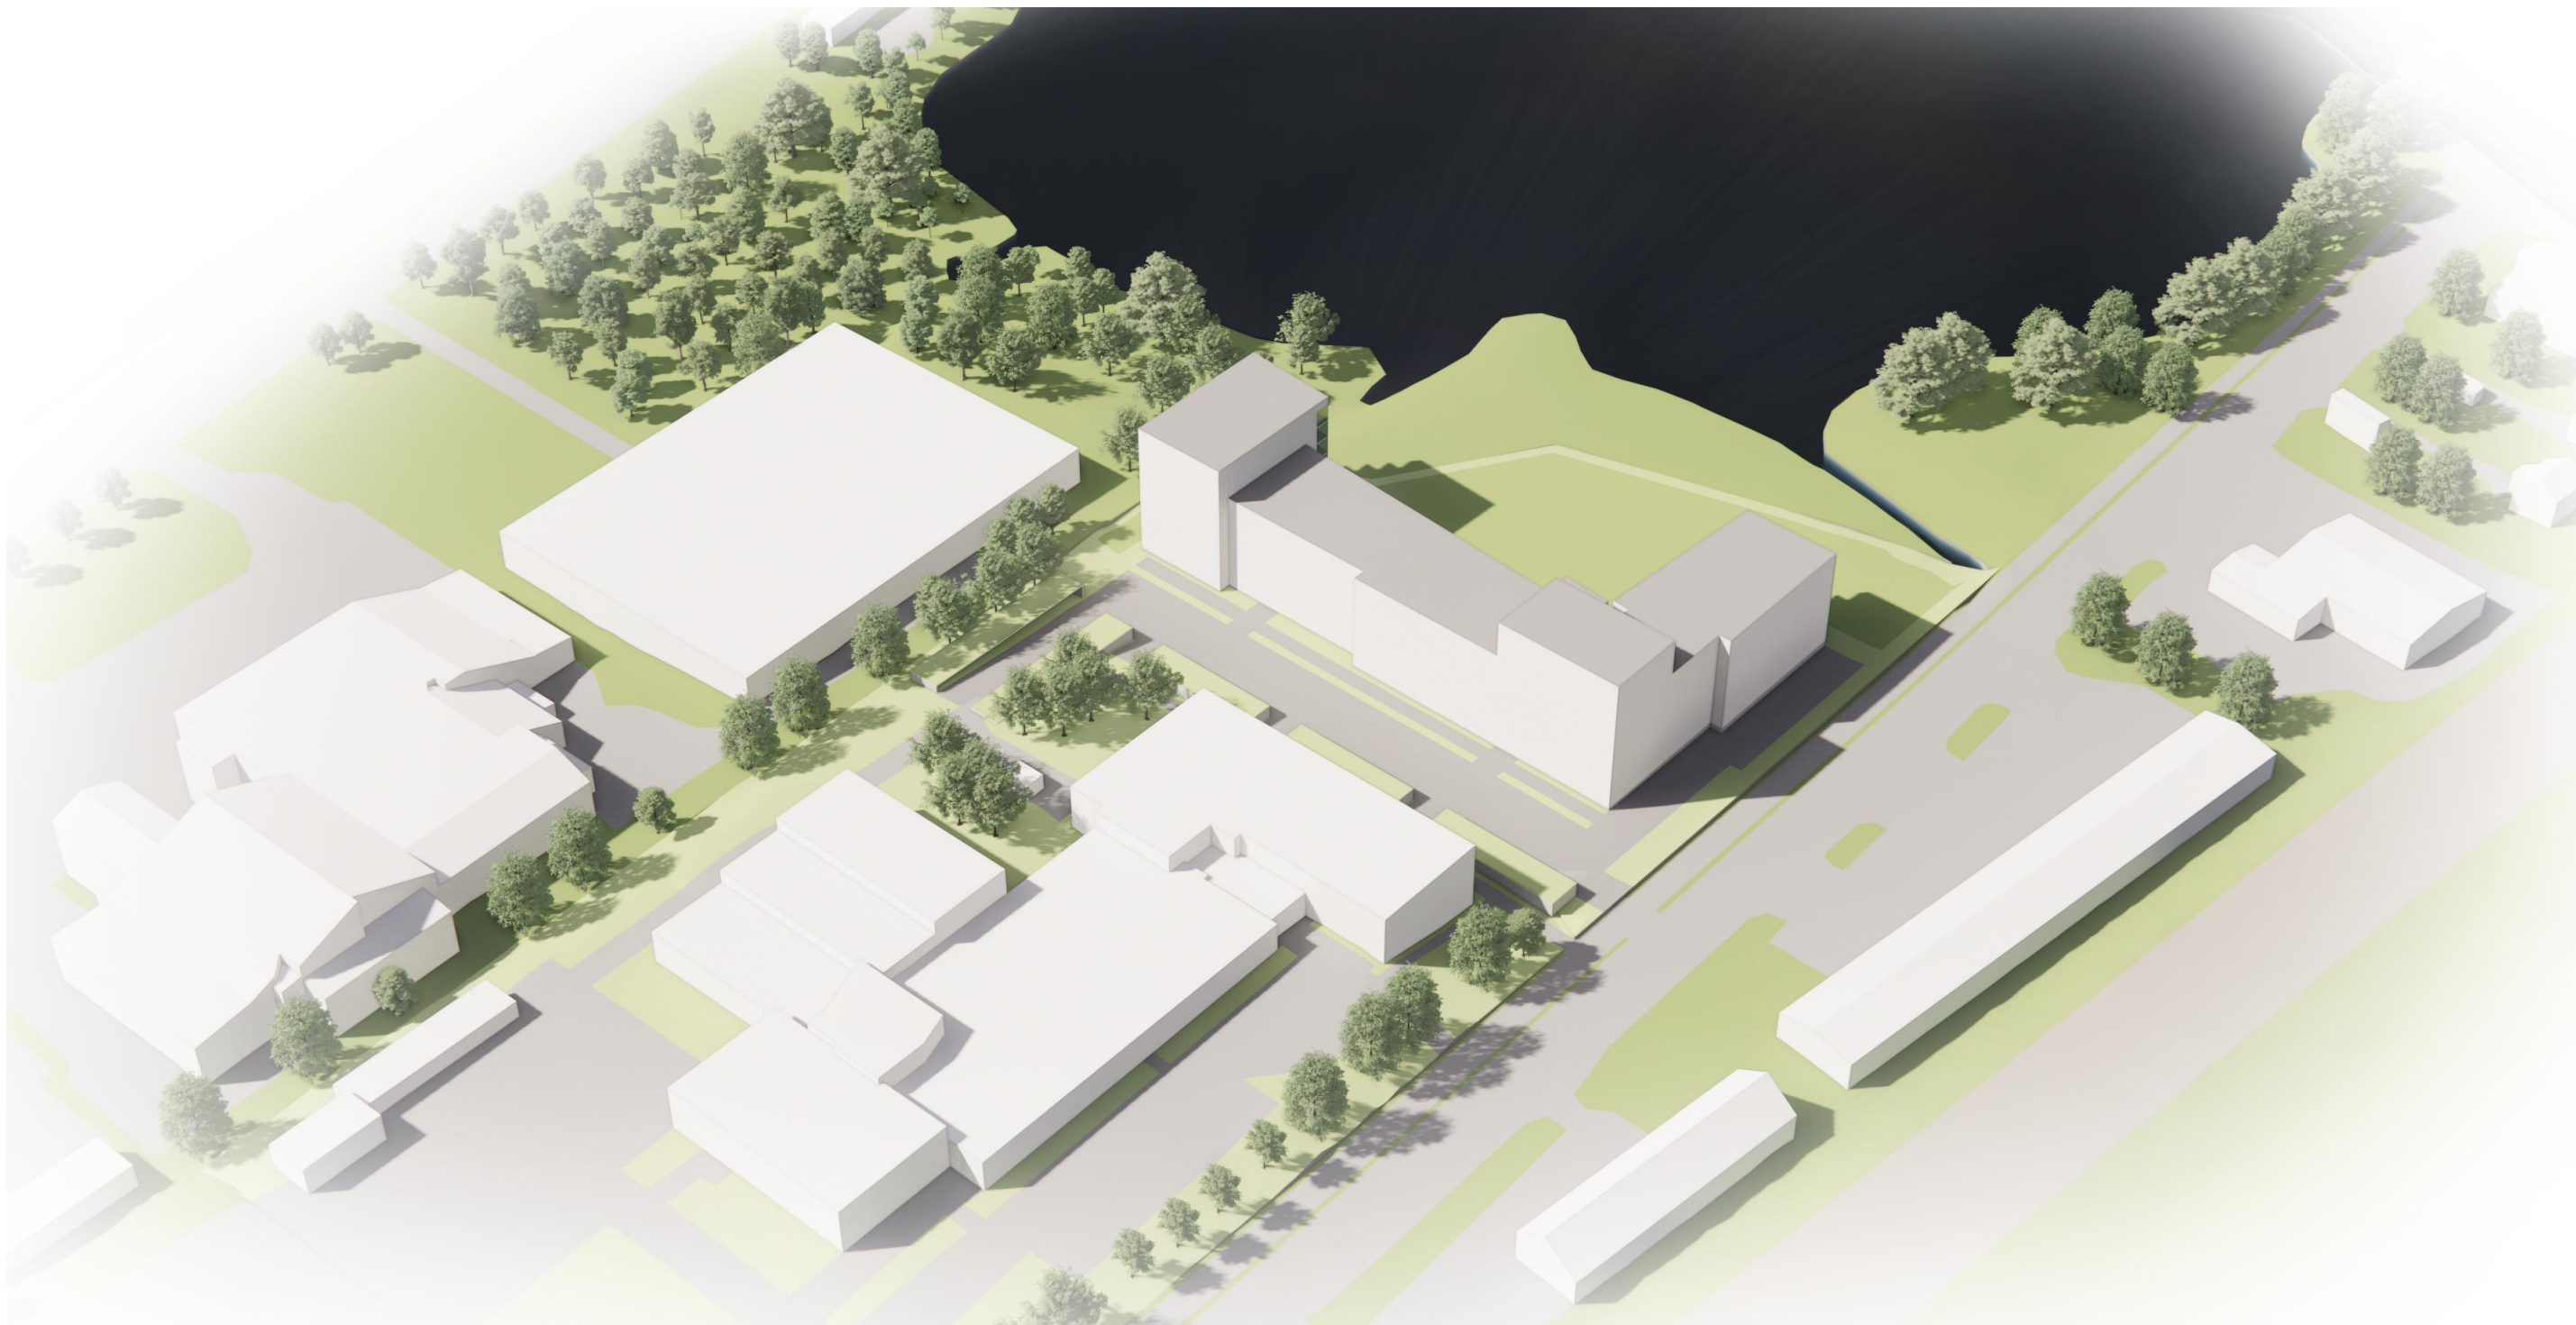

 arkkitehti palvelu	Rakennuskohteen nimi		Piirustuksen sisältö			Mittakaava
	KI OY KAJAMÄKI / Hämeenlinna Vanajantie 7		Havainnekuvat			1:3,33
	Rakennuskohteen osoite		K.osa/Kylä	Kortteli/Tila	Tontti/Rn:o	
	Vanajantie 7, 13200 HÄMEENLINNA		19	4	5	
	Päiväys	Suunnittelija	Projekti- ja piirustusnumero			ARK
03.01.2024		000-049 L1-06				



 arkkitehti palvelu	Rakennuskohteen nimi		Piirustuksen sisältö		Mittakaava
	KI OY KAJAMÄKI / Hämeenlinna Vanajantie 7		Havainnekuvat		1:2,29
	Rakennuskohteen osoite		K.osa/Kylä	Kortteli/Tila	Tontti/Rn:o
	Vanajantie 7, 13200 HÄMEENLINNA		19	4	5
	Päiväys		Suunnittelija		Projekti- ja piirustusnumero
	03.01.2024		000-049 L1-07		ARK