



Pituusleikkaus 1:1000/1:100

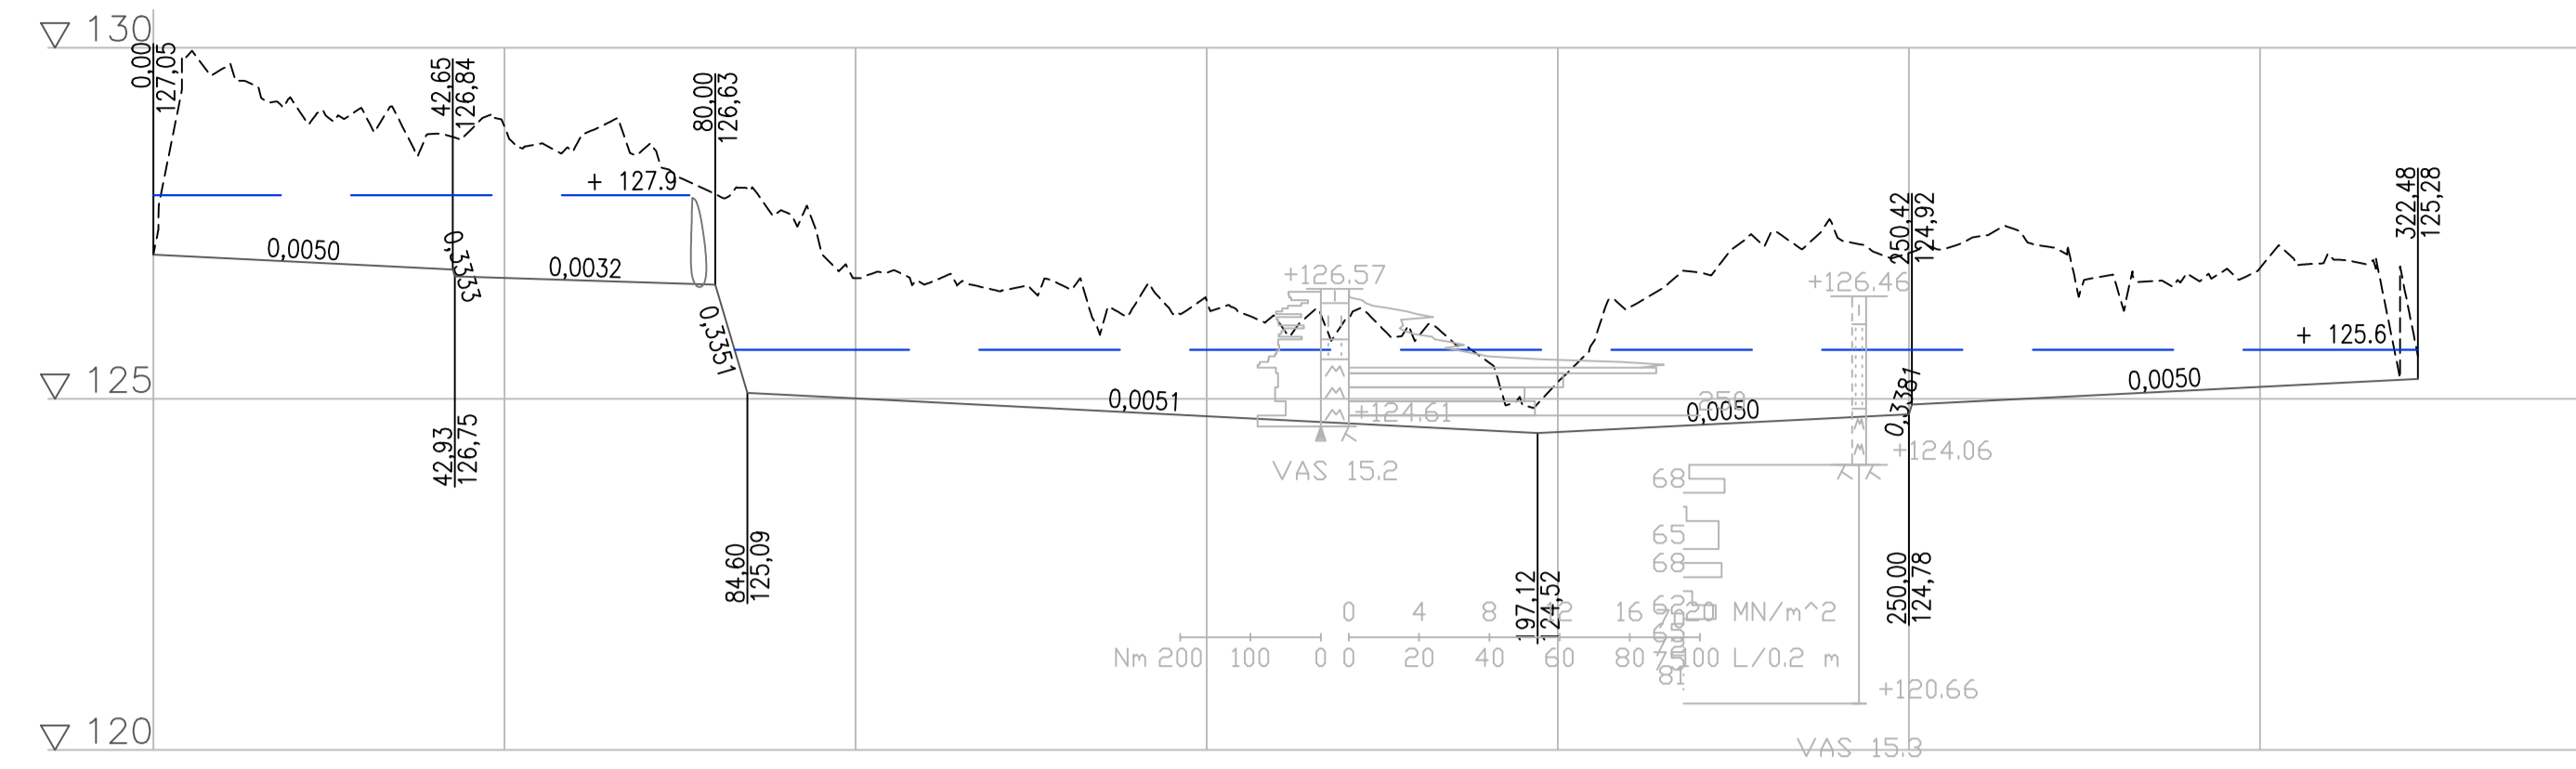

Kaltevuus / pyöristyssäde	0	42,646	42,931	37,069	80	59,84,598	112,522	197,12	52,88	250	72,059	322,482																							
		-0,005		-0,003	-0,335		-0,005		0,005		0,005																								
Tasausviivan korkeus	127,05	127,00	126,95	126,90	126,85	126,72	126,69	126,66	126,63	125,06	125,01	124,96	124,91	124,86	124,81	124,76	124,70	124,65	124,60	124,55	124,53	124,58	124,63	124,68	124,73	124,78	124,97	125,02	125,07	125,12	125,17	125,22	125,27		
Maanpinnan korkeus	127,05	129,71	129,22	129,07	128,77	128,88	128,57	128,57	127,92	127,66	126,72	126,63	126,55	126,58	126,38	126,40	126,12	126,16	125,87	125,53	125,24	124,53	126,29	126,80	127,30	127,28	127,08	124,78	127,31	127,16	126,46	126,76	126,87	127,04	126,85

Leikkaus A-A 1:200

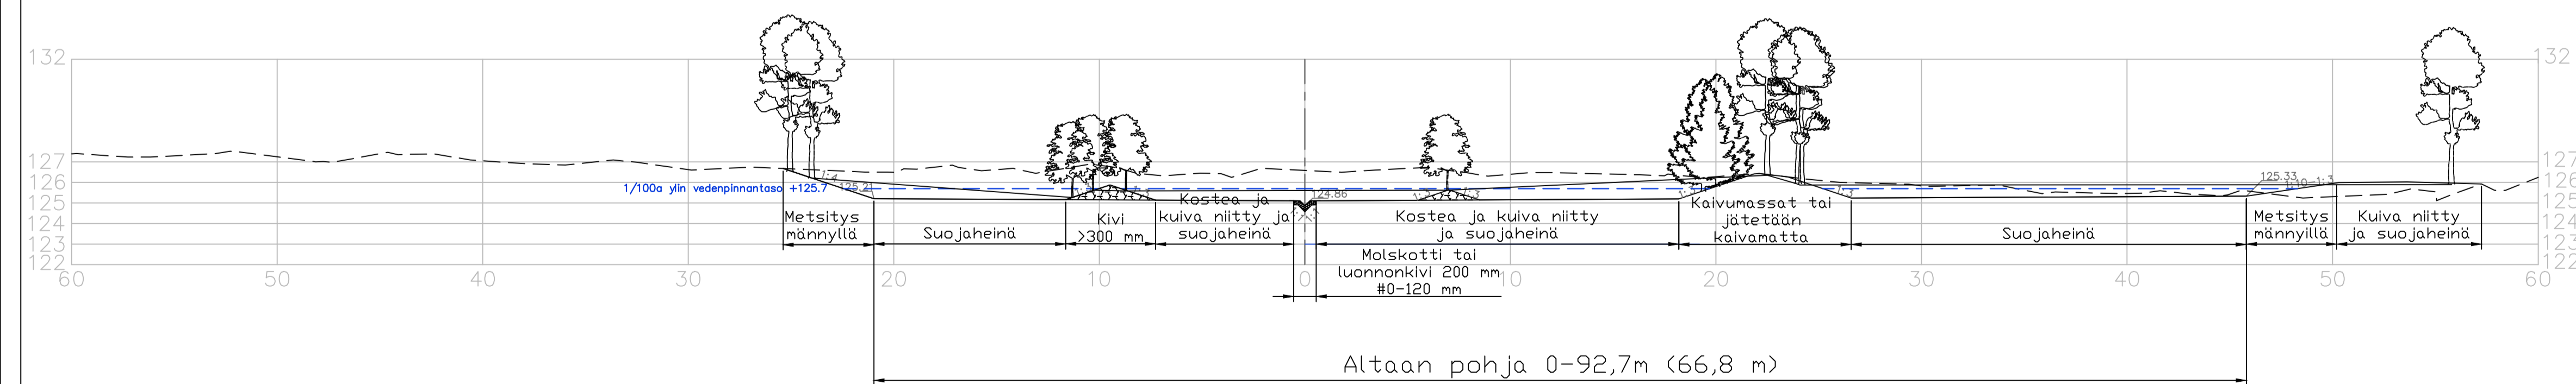

HÄMEENLINNAN KAUPUNKI KAUPUNKIRAKENNEPALVELUT INFRAN SUUNNITTELU	Koordinaatti-/ korkeus- järjestelmä	GK25 N2000
	22 kaup.osa; Hattelmola Moreenikatu-Taipaleentie Moreenin hulevesiallas	SUUNN. 5.11.24 PIIRT. TARK. HYV. VAHV.
Hulevesisuunnitelma Pituus- ja poikkileikkaus	MITTAKAAVA	PIIR. N:o V-2204
		SÄILYTYS