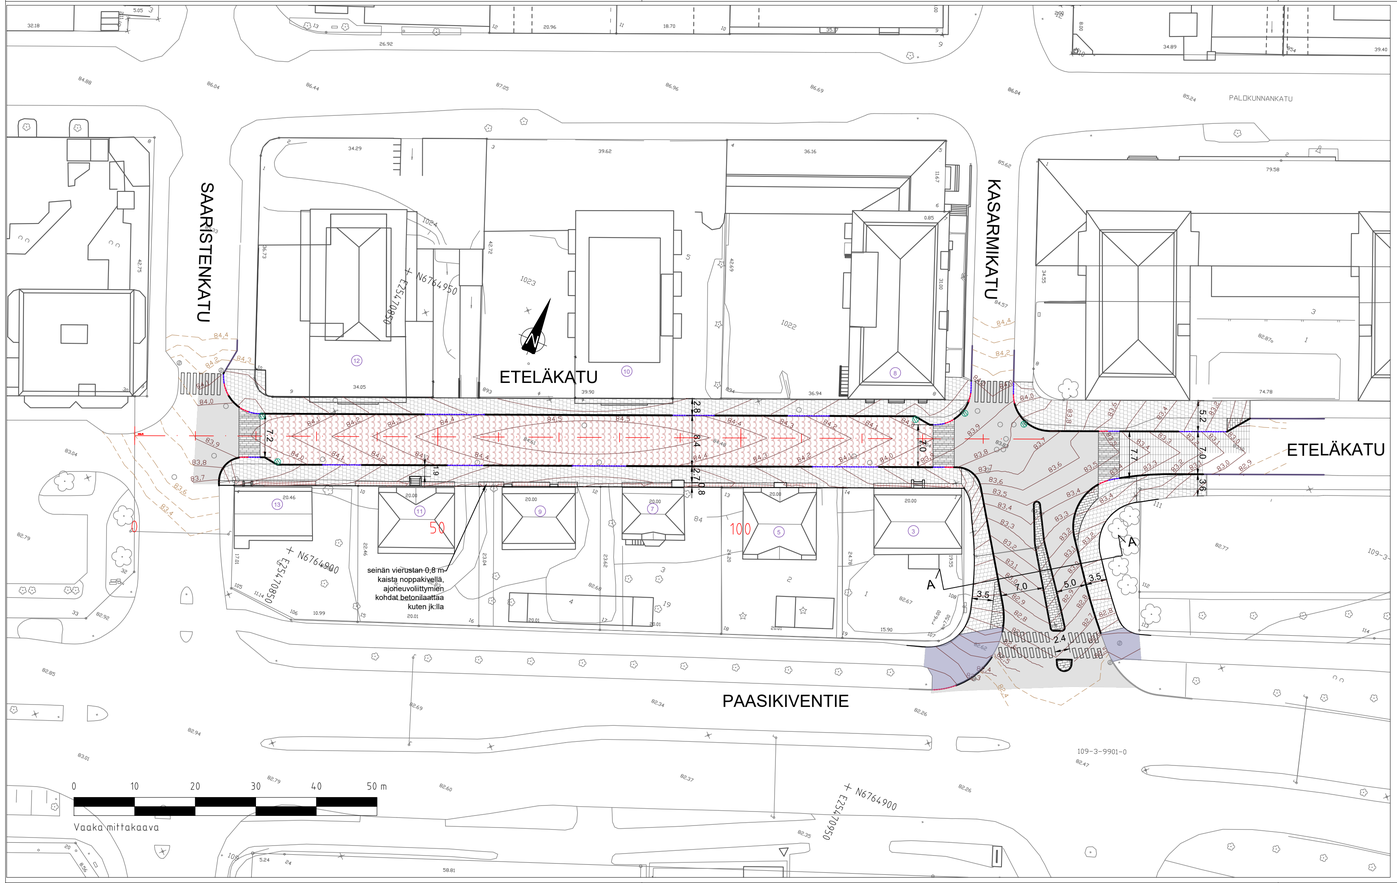

= ajoradan reuna

= reunakivi graniitti; 12 cm / 6 cm / 4 cm

= reunakivi graniitti; päällysteen tasossa 0 cm / luiskattu 4/0 cm

= ajorata, asfaltti, musta

= jalkakäytävä ja pyörätie, asfaltti, musta

= pyörätie, asfaltti, punainen

= betonilaatta 30 * 30 * 8 cm 1/3 limitys

= betonikivi (kartanokivi) 277*137*80, tiililadonta harmaa / punainen / musta

= noppakivi 90*90*90 harmaa / punainen

= noppakivi punainen, kaariladonta

= nupukivi 220*140*140 tiililadonta harmaa / musta

= nupukivi 220*140*140 1/3 ladonta harmaa / musta suojatiekuviointi

= nykyinen ajoradan reuna

= nykyinen reunakivi, betoni / graniitti

84.0 = uusi tasaus

84.20 = nykyinen tasaus

= uusi hulevesikaivo; ritiläkansi / kitakansi

= nykyinen hulevesikaivo

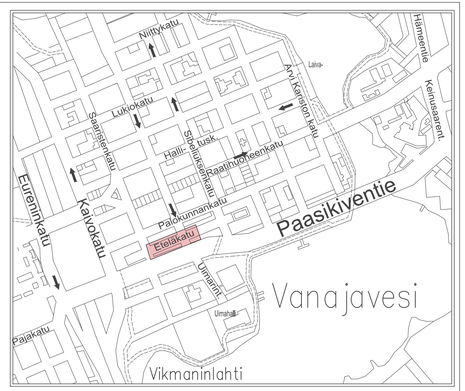

HÄMEENLINNAN KAUPUNKI KAUPUNKIRAKENNEPALVELUT INFRAN SUUNNITTELU		Koordinaatti-/korkeus-järjestelmä	ETRS GK25 N2000
3. kaup.osa: KESKUSTA		SUUNN.	8.12025 MM
ETELÄKATU välillä Saaristenkatu - Kasarmikatu ja KASARMIKATU välillä Eteläkatu - Paasikiventie		PIIRT.	8.12025 MM
		TARK.	
		HYV.	8.12025 Sabel
Katusuunnitelma		VAHV.	
Kartta			
MITTAKAAVA 1:500	PIIR. N:o B-03159	SÄILYTYS	- - -