


Tonttijako ja tonttijaon muutos			109 HÄMEENLINNA
ASEMAKAAVA	109 2639	HYVÄKSYTTY KUULUTETTU	KARTTALEHDET
EDellinen TONTTILAJA	01.09.2014	1092382	1:1000
EDellinen TONTTILAJA	11.11.2015	1092382	
TONTTILAJAON LAATI 14.08.2024			KAUP. OSA 10
MAANMITTAUSINSINÖÖRI			KORTTELI 53
KÄSITTELIJÄ JK	Janne Kettunen		UUDET TONTIT 20 ja 21
HYVÄKSYTTY ASEMAKAAVAN YHTEYDESSÄ			MUUTT. TONTIT 19 ja 1
			TJ-KARTTA 109 2652

MUODOSTUMINEN

TONTTI	P-ALA	OSAP-ALA	KIINTEISTÖ
109-10-53-20	23692	23268	109-10-53-19
		359	109-10-9903-10
		32	109-423-1-64
		33	109-423-3-92
109-10-53-21	2070	2608	109-10-83-1
		291	109-423-1-64

KOORDINAATTILUETTELO GK25 N2000

N:O	X	Y
1	6766909.801	25467842.233
2	6766959.710	25467853.744
3	6766959.856	25467907.805
4	6766909.743	25467896.246
6	6766796.153	25467800.629
13	6766807.838	25467749.959
14	6766969.969	25467859.349
15	6766970.084	25467853.882
17	6766909.818	25467826.844
20	6766975.165	25467699.048
25	6766826.715	25467668.107
30	6766909.809	25467835.051
120	6766974.390	25467697.950
509	6766971.314	25467781.386

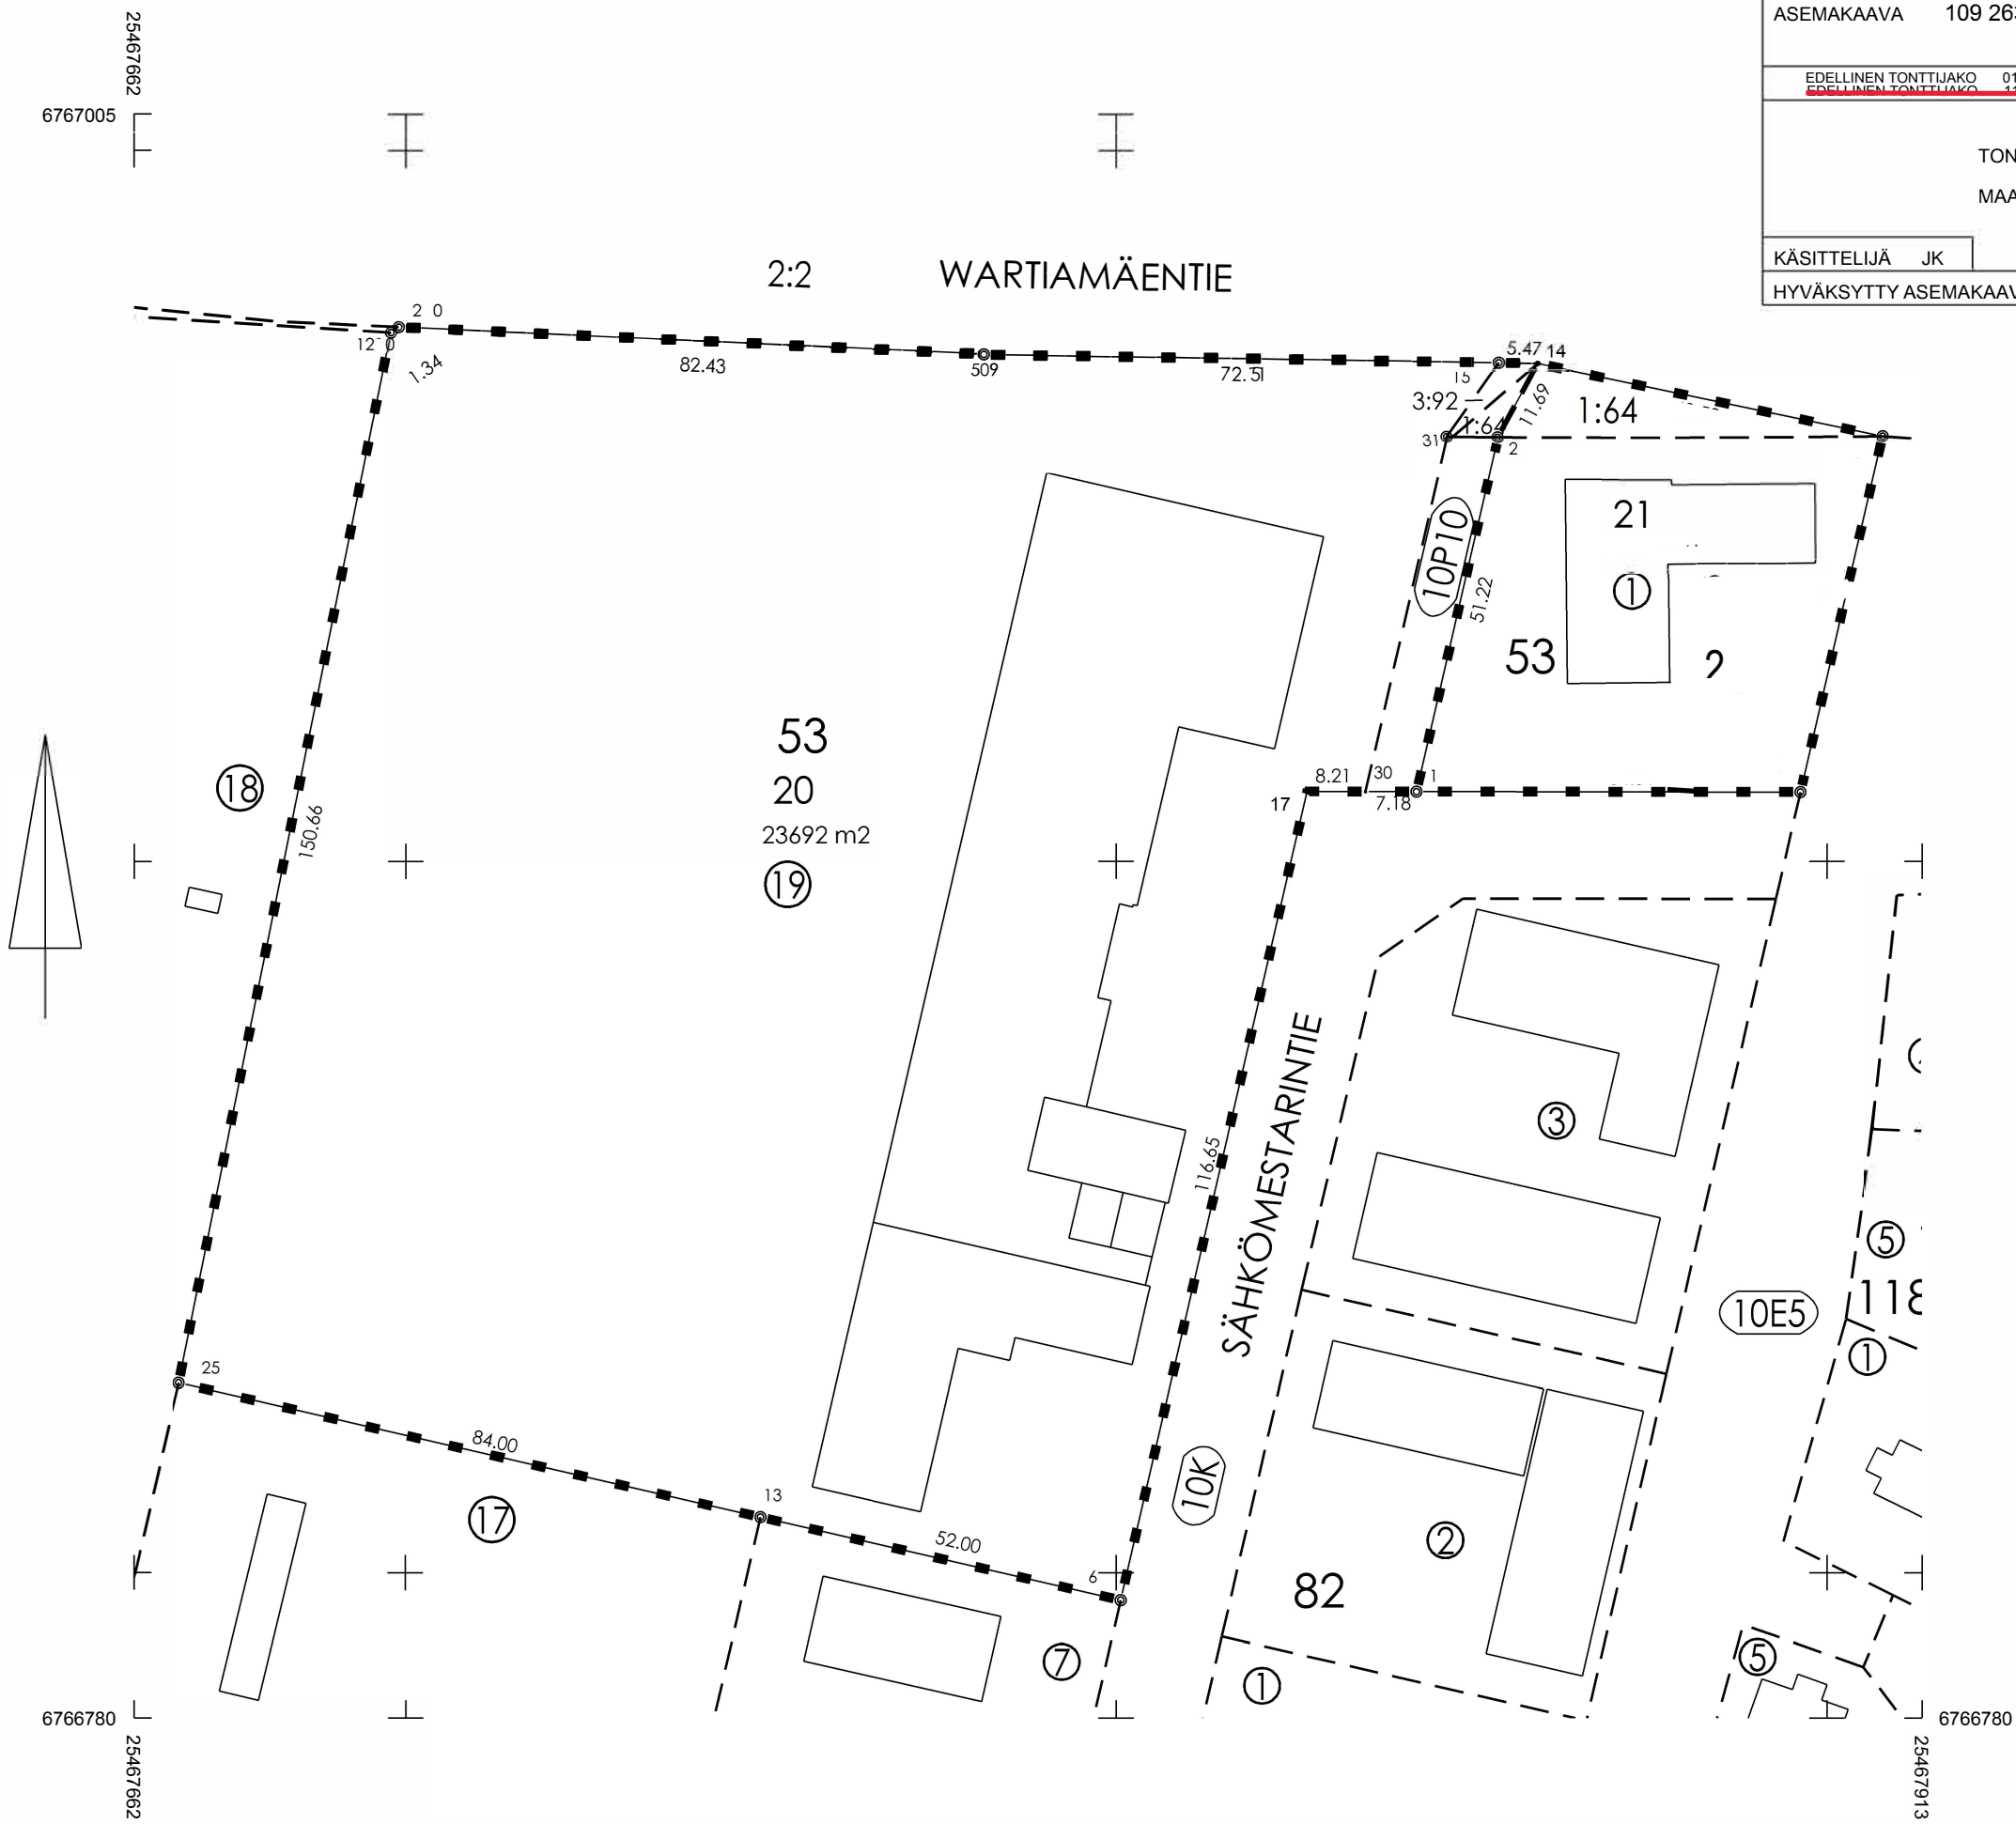

25467662
6767005

6766780
25467662

6766780
25467913