


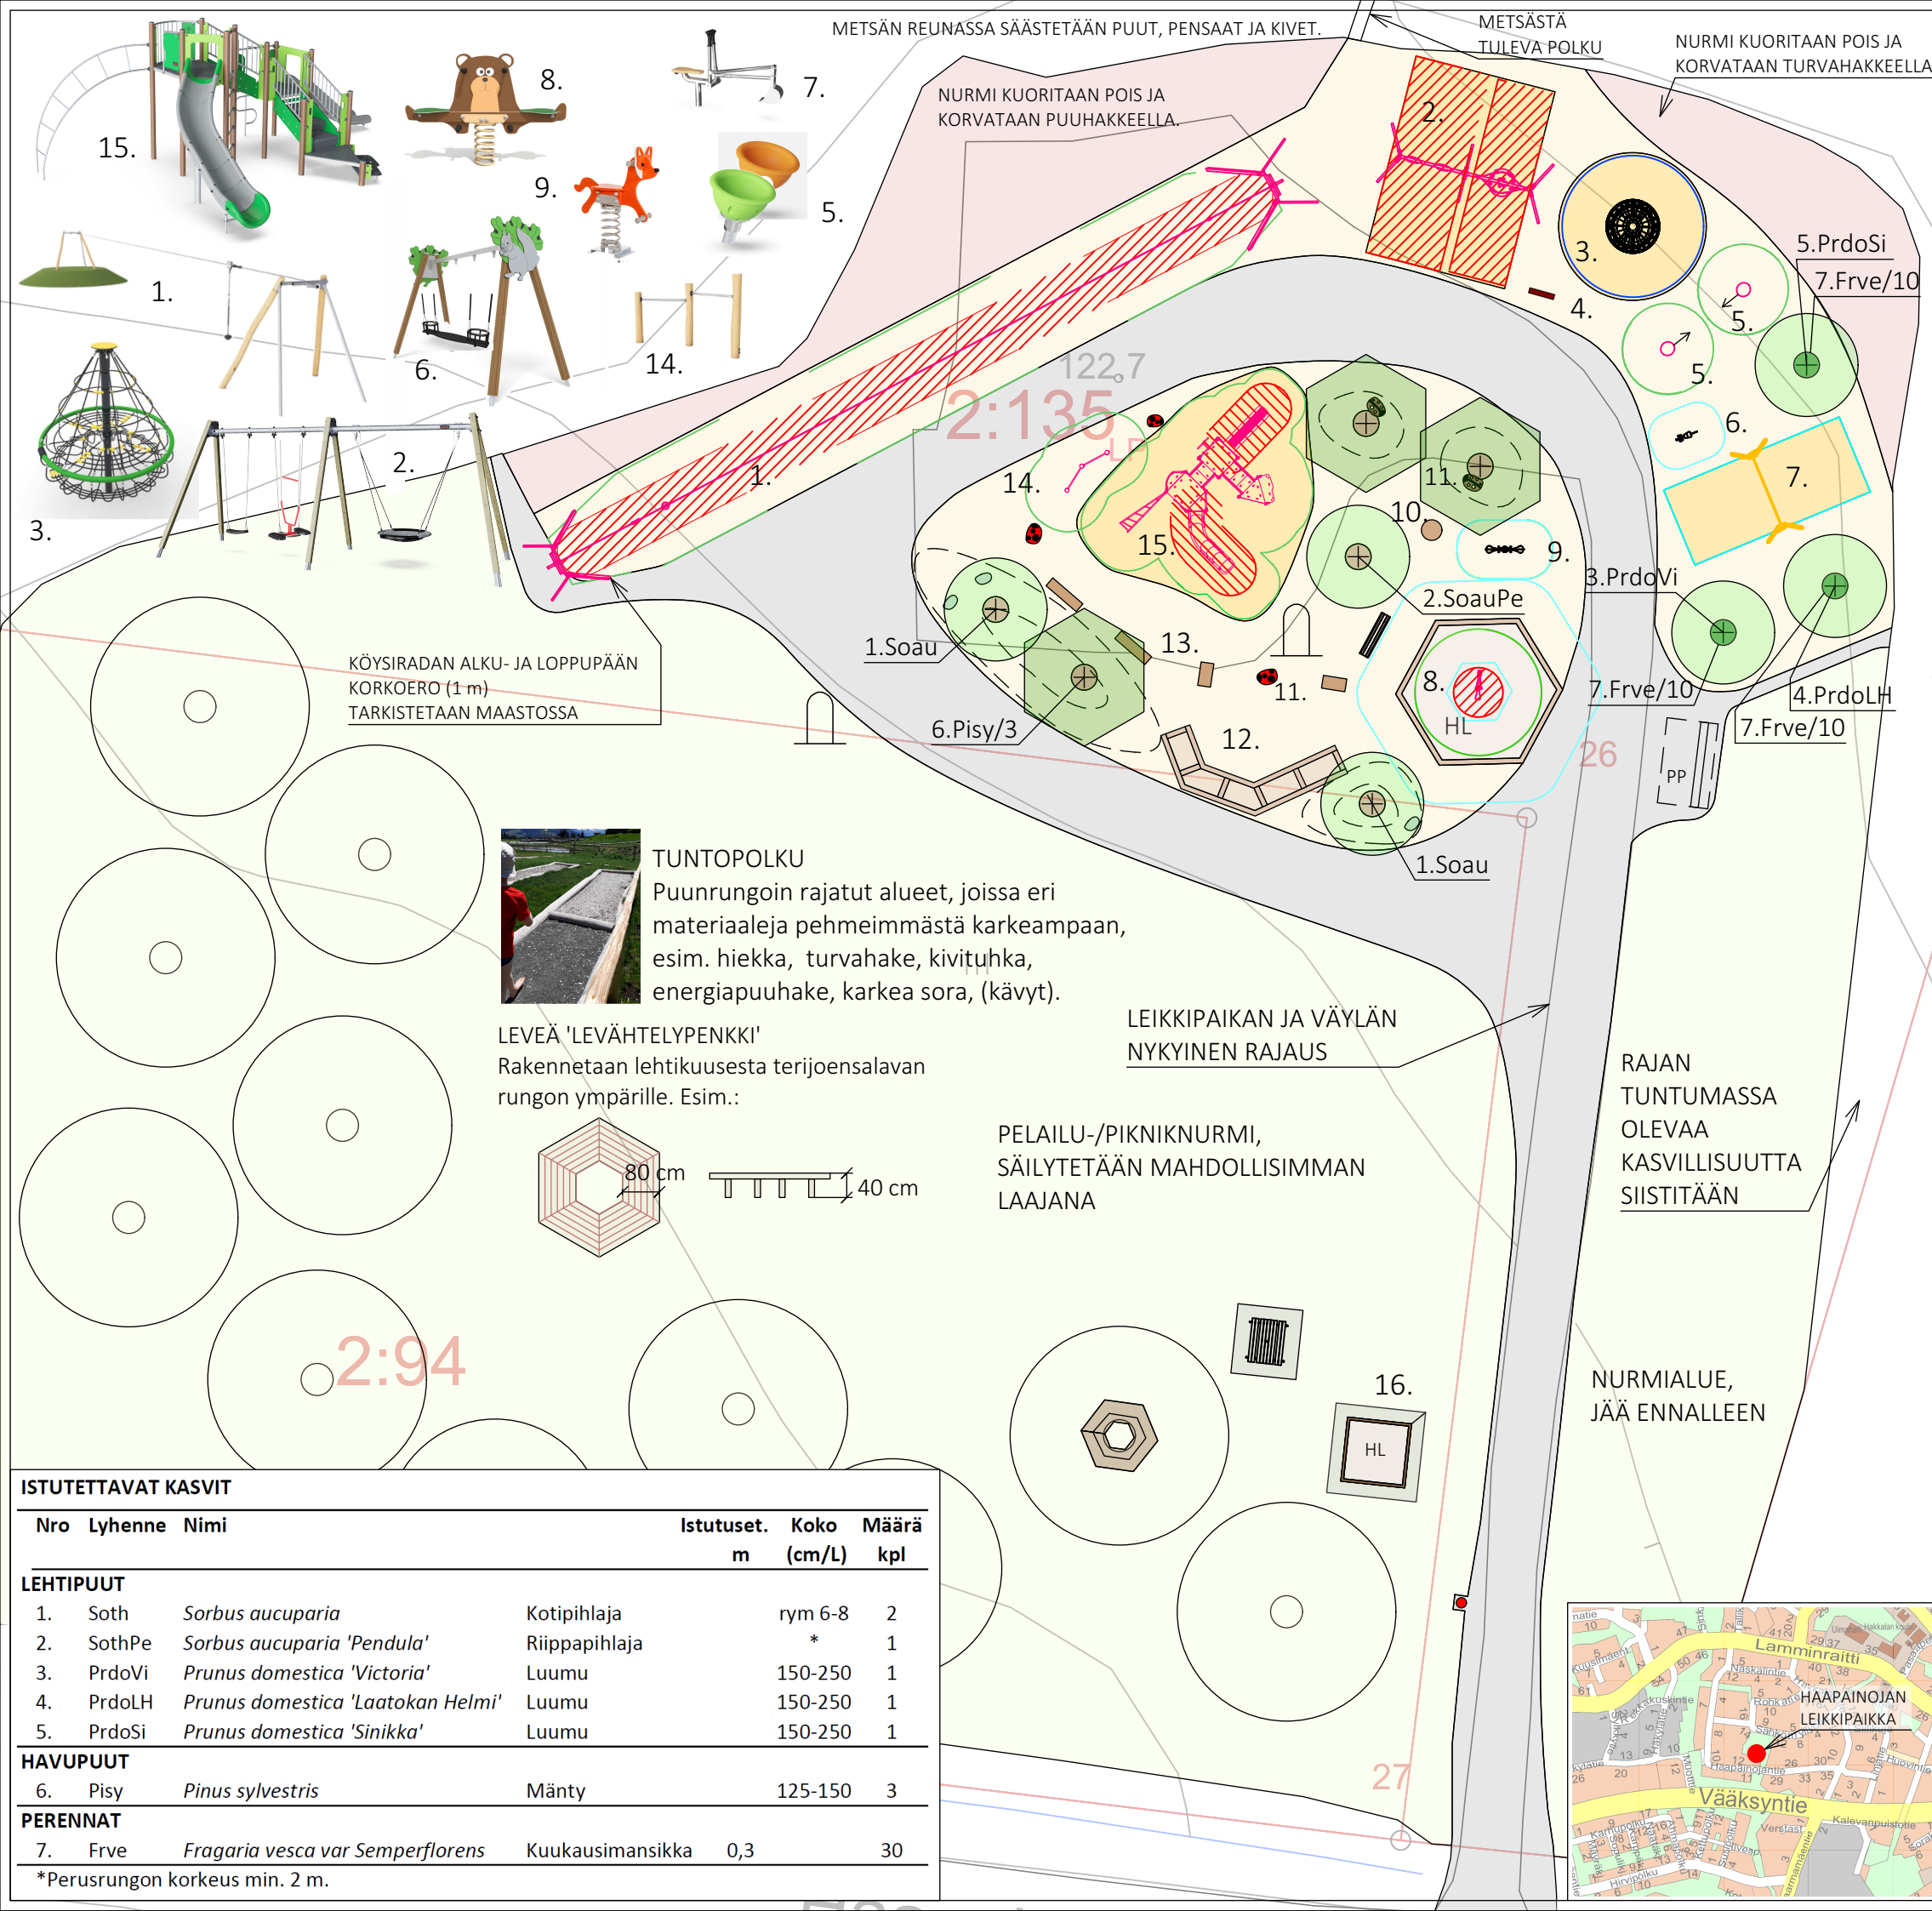

MERKKIEN SELITYKSET

MATERIAALIT, VARUSTEET JA KALUSTEET

	KIVITUHKA, 496 m ²		TURVAHAKE (joustolla), 153 m ²
	TURVAHAKE (ilman joustoa) 580 m ²		PUUHAKE, 187m ² (Kaupungin omasta energiapuusta hakettua)
	PIKNIK-PÖYTÄ		PENKKI ILMAN SELKÄNOJAA
	LEVEÄ 'LEVÄHTELYPENKKI' RUNGON YMPÄRILLÄ, lev. 80 cm, kork. 40 cm		ROSKA-ASTIA, 60 l
	KIVET, Halk. n. 50 - 80 cm. Asennetaan osittain maahan (asennettuna maks. kork. 60 cm). Kivien etäisyys toisistaan min. 1,5 m.		
	PP PYÖRÄTELIN		KAIVUMASSOISTA MUOTOILTUJA LOIVIA KUMPUJA (kork. maks. 60 cm)
	HAVAITTU MAAKIVI/KALLIO		

Ennen rakentamista kartoitetaan tarkemmin maakivien/kallion sijainti leikkialueella. Tarvittaessa leikkivälineiden tai puiden sijaintia muutetaan. Pelailu-/pikniknurmi pidetään kuitenkin mahdollisimman laajana.

- #### LEIKKIVÄLINEET:
- | | |
|---|---|
| 1. Vaijeriliuku | 9. Jousikeinu Karhu kahdelle |
| 2. Yhdistelmäkeinu | 10. Leikkipöytä paksusta puunrungosta, upotetaan osin maahan, kork. 60 cm |
| 3. Pyörivä kiipeilyverkko | 11. Esim. ötököiksi maalattuja isoja kiviä |
| 4. Etsi lehti -peli | 12. Tuntopolku |
| 5. Pikkukaruselli | 13. Tasapainoilurata |
| 6. Jousikeinu Kettu | 14. Keikkatanko kahdelle |
| 7. Vauvakeinu Oravat | 15. Kiipeily-liukumäki |
| 8. Hiekkalaatikko (rajataan puunrungoilla) ja hiekkakaivuri | 16. Hiekkalaatikko (varjoon) |
- Hiekkalaatikon halk. min. 495 cm (=kaivurin turva-alue).

KASVILLISUUS

POISTETTAVA KASVILLISUUS

Leikkipaikan pohjoispuolinen metsikkö siistitään raivaamalla.

SÄILYTETTÄVÄ KASVILLISUUS

Kaikki leikkipaikka-alueella olevat terijoensalavat säilytetään.

ISTUTETTAVA KASVILLISUUS (kts. taulukko)

ISTUTETTAVAT PUUT

Uutta kasvualustaa 1 m³/puu. 4-pistetuenta, jonka ympärille suoja-verkko. Katteeksi puiden alle (pl. luumupuut) halk 1 m energiapuuhaketta.

KUUKAUSIMANSIKKA, istutusten halk. 1 m, yht. 2,4 m² Istutetaan luumupuiden suojaverkon ulkopuolelle.

ISTUTETTAVAT KASVIT					
Nro	Lyhenne	Nimi		Istutuset. m	Koko (cm/L) Määrä kpl
LEHTIPUUT					
1.	Soth	<i>Sorbus aucuparia</i>	Kotipihlaja	rym 6-8	2
2.	SothPe	<i>Sorbus aucuparia</i> 'Pendula'	Riippapihlaja	*	1
3.	PrdoVi	<i>Prunus domestica</i> 'Victoria'	Luumu	150-250	1
4.	PrdoLH	<i>Prunus domestica</i> 'Laatokan Helmi'	Luumu	150-250	1
5.	PrdoSi	<i>Prunus domestica</i> 'Sinikka'	Luumu	150-250	1
HAVUPUUT					
6.	Pisy	<i>Pinus sylvestris</i>	Mänty	125-150	3
PERENNAT					
7.	Frve	<i>Fragaria vesca</i> var <i>Semperflorens</i>	Kuukausimansikka	0,3	30

*Perusrunkon korkeus min. 2 m.



	HÄMEENLINNAN KAUPUNKI KAUPUNKIRAKENNEPALVELUT INFRA SUUNNITTELU	Koordinaatti-/ korkeus- järjestelmä	ETRS GK25
70_LAMMI		SUUNN.	11.3.2025 ME
		PIIRT.	11.3.2025 ME
HAAPAINOJAN LEIKKIPAIKKA		TARK.	
		HYV.	11.3.2025 1 Sabl
VIHER		VAHV.	
PUISTOSUUNNITELMA, TOTEUTUSSUUNNITELMA			
MITTAKAAVA	1:250	PIIR. No	V-7006
		SÄILYTYK	