


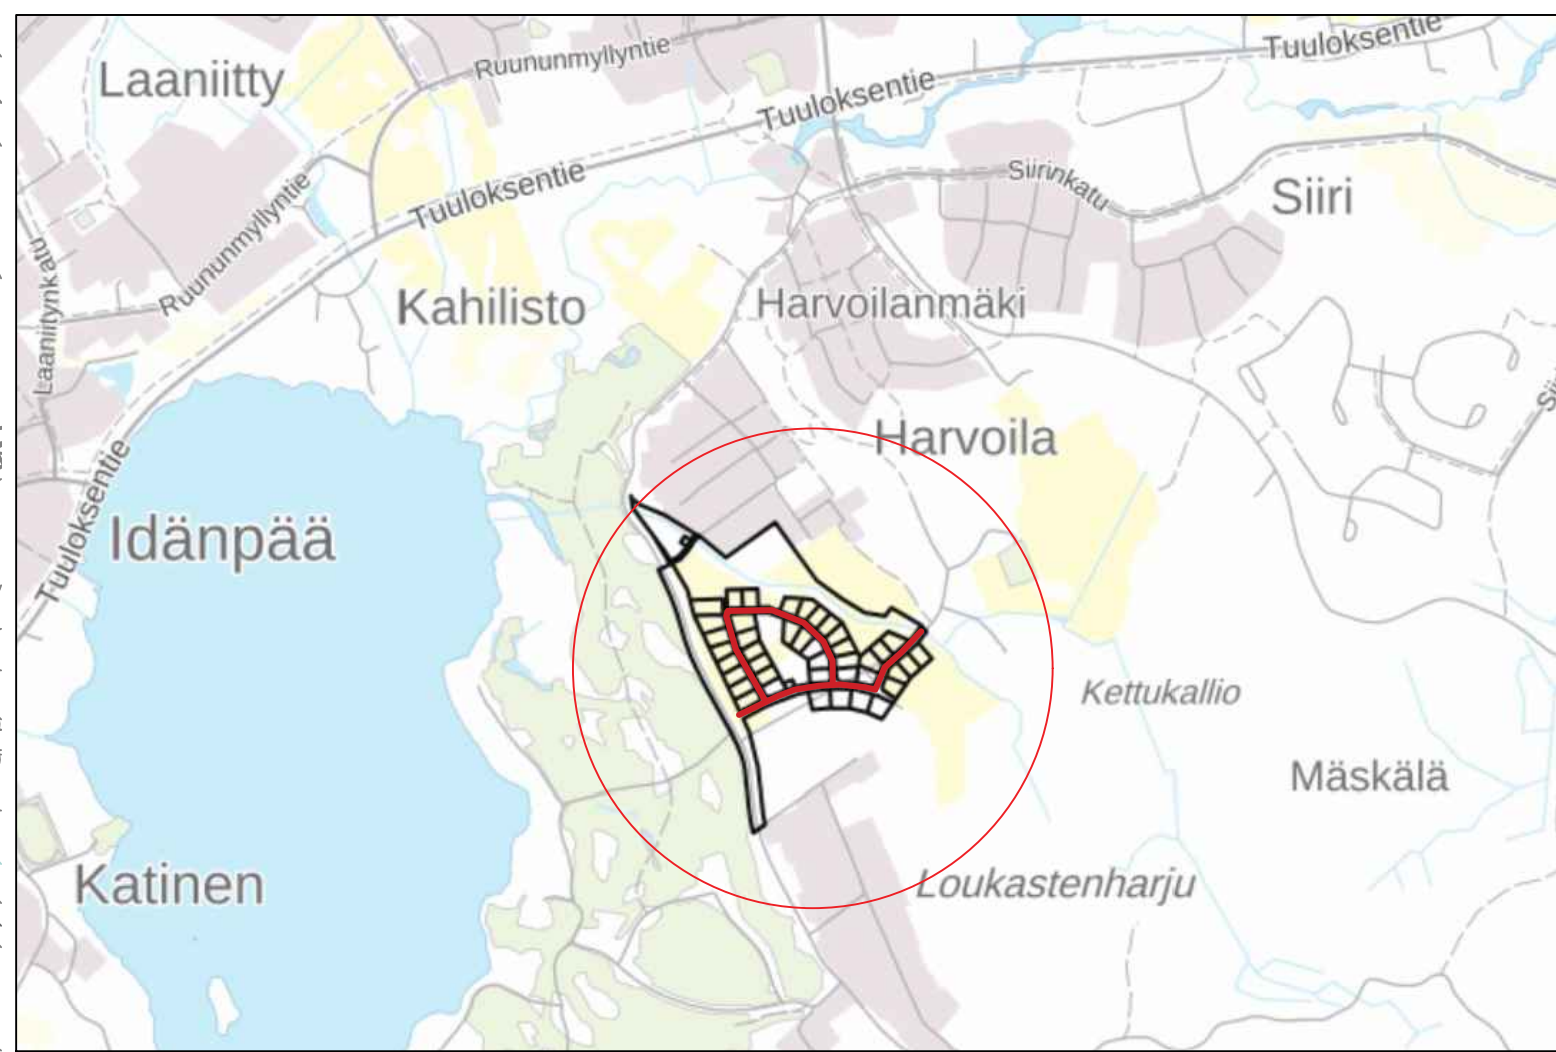

Merkintöjen selitykset

- Ajorata, asfaltti
- Yhdistetty jkpp, asfaltti
- Väylä, sorapintainen
- Nurmi
- Niitty
- Reunakiveton reunalinja
- Piennar
- Graniittinen reunakivi, näkyvä 12 cm
- Graniittinen madallettu reunakivi, näkyvä 4 cm
- Istutettavat katupuut, kotipihlaja / rauduskoivu
- Rumpu
- Hulevesiviemäri
- Hulevesikaivo, ritiläkansi

Kun Tonttien ajoneuvoliittymät Tikankontinkadulla ovat rakentuneet, asennetaan liittymien kohdalle suunnitelmasta poiketen upotettuna madallettu betoninen reunakivi, näkyvä 4 cm.

 HÄMEENLINNAN KAUPUNKI KAUPUNKIRAKENNEPALVELUT INFRAN SUUNNITTELU	Koordinoiti-/ korkeus- järjestelmä	ETRS-GK25 N2000
	SUUNN.	12.3.2025 RLa
36. kaup.osa; MÄSKÄLÄ	PIIRT.	12.3.2025 RLa
Mettolan kadut, vaihe 1: Mettolankatu, Tikankontinkatu ja Lehtokortteenkaarre	TARK.	12.3.2025 Sabel
Katusuunnitelma	HYV.	
Kartta	VAHV.	
MITTAKAAVA	1:500	PIIR. Nro B-3693
	SÄILYTYS	