
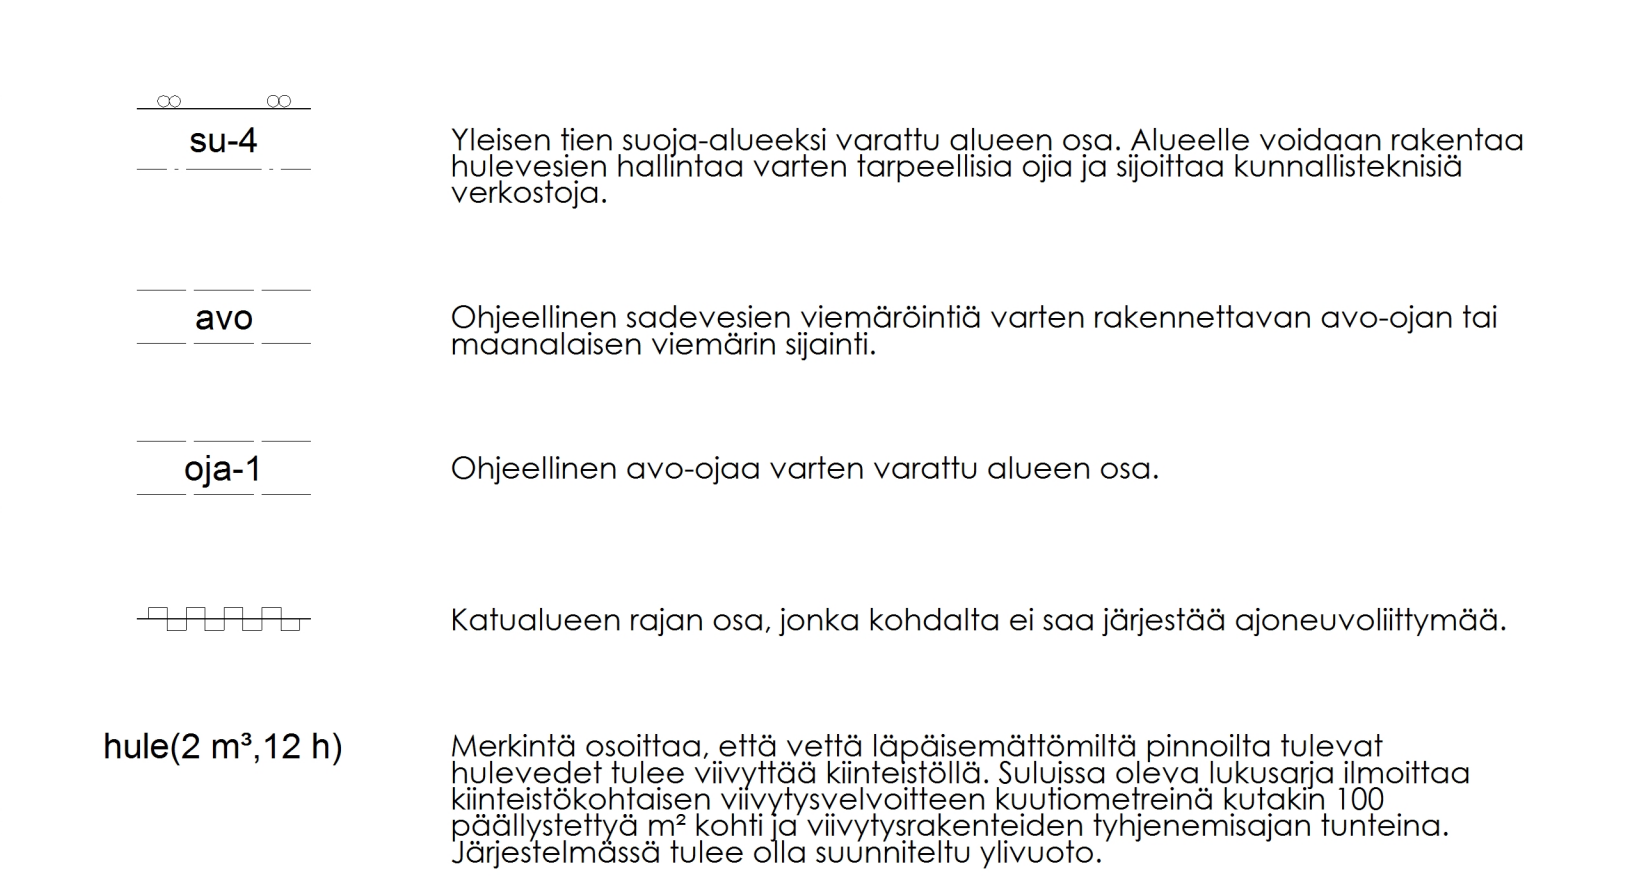
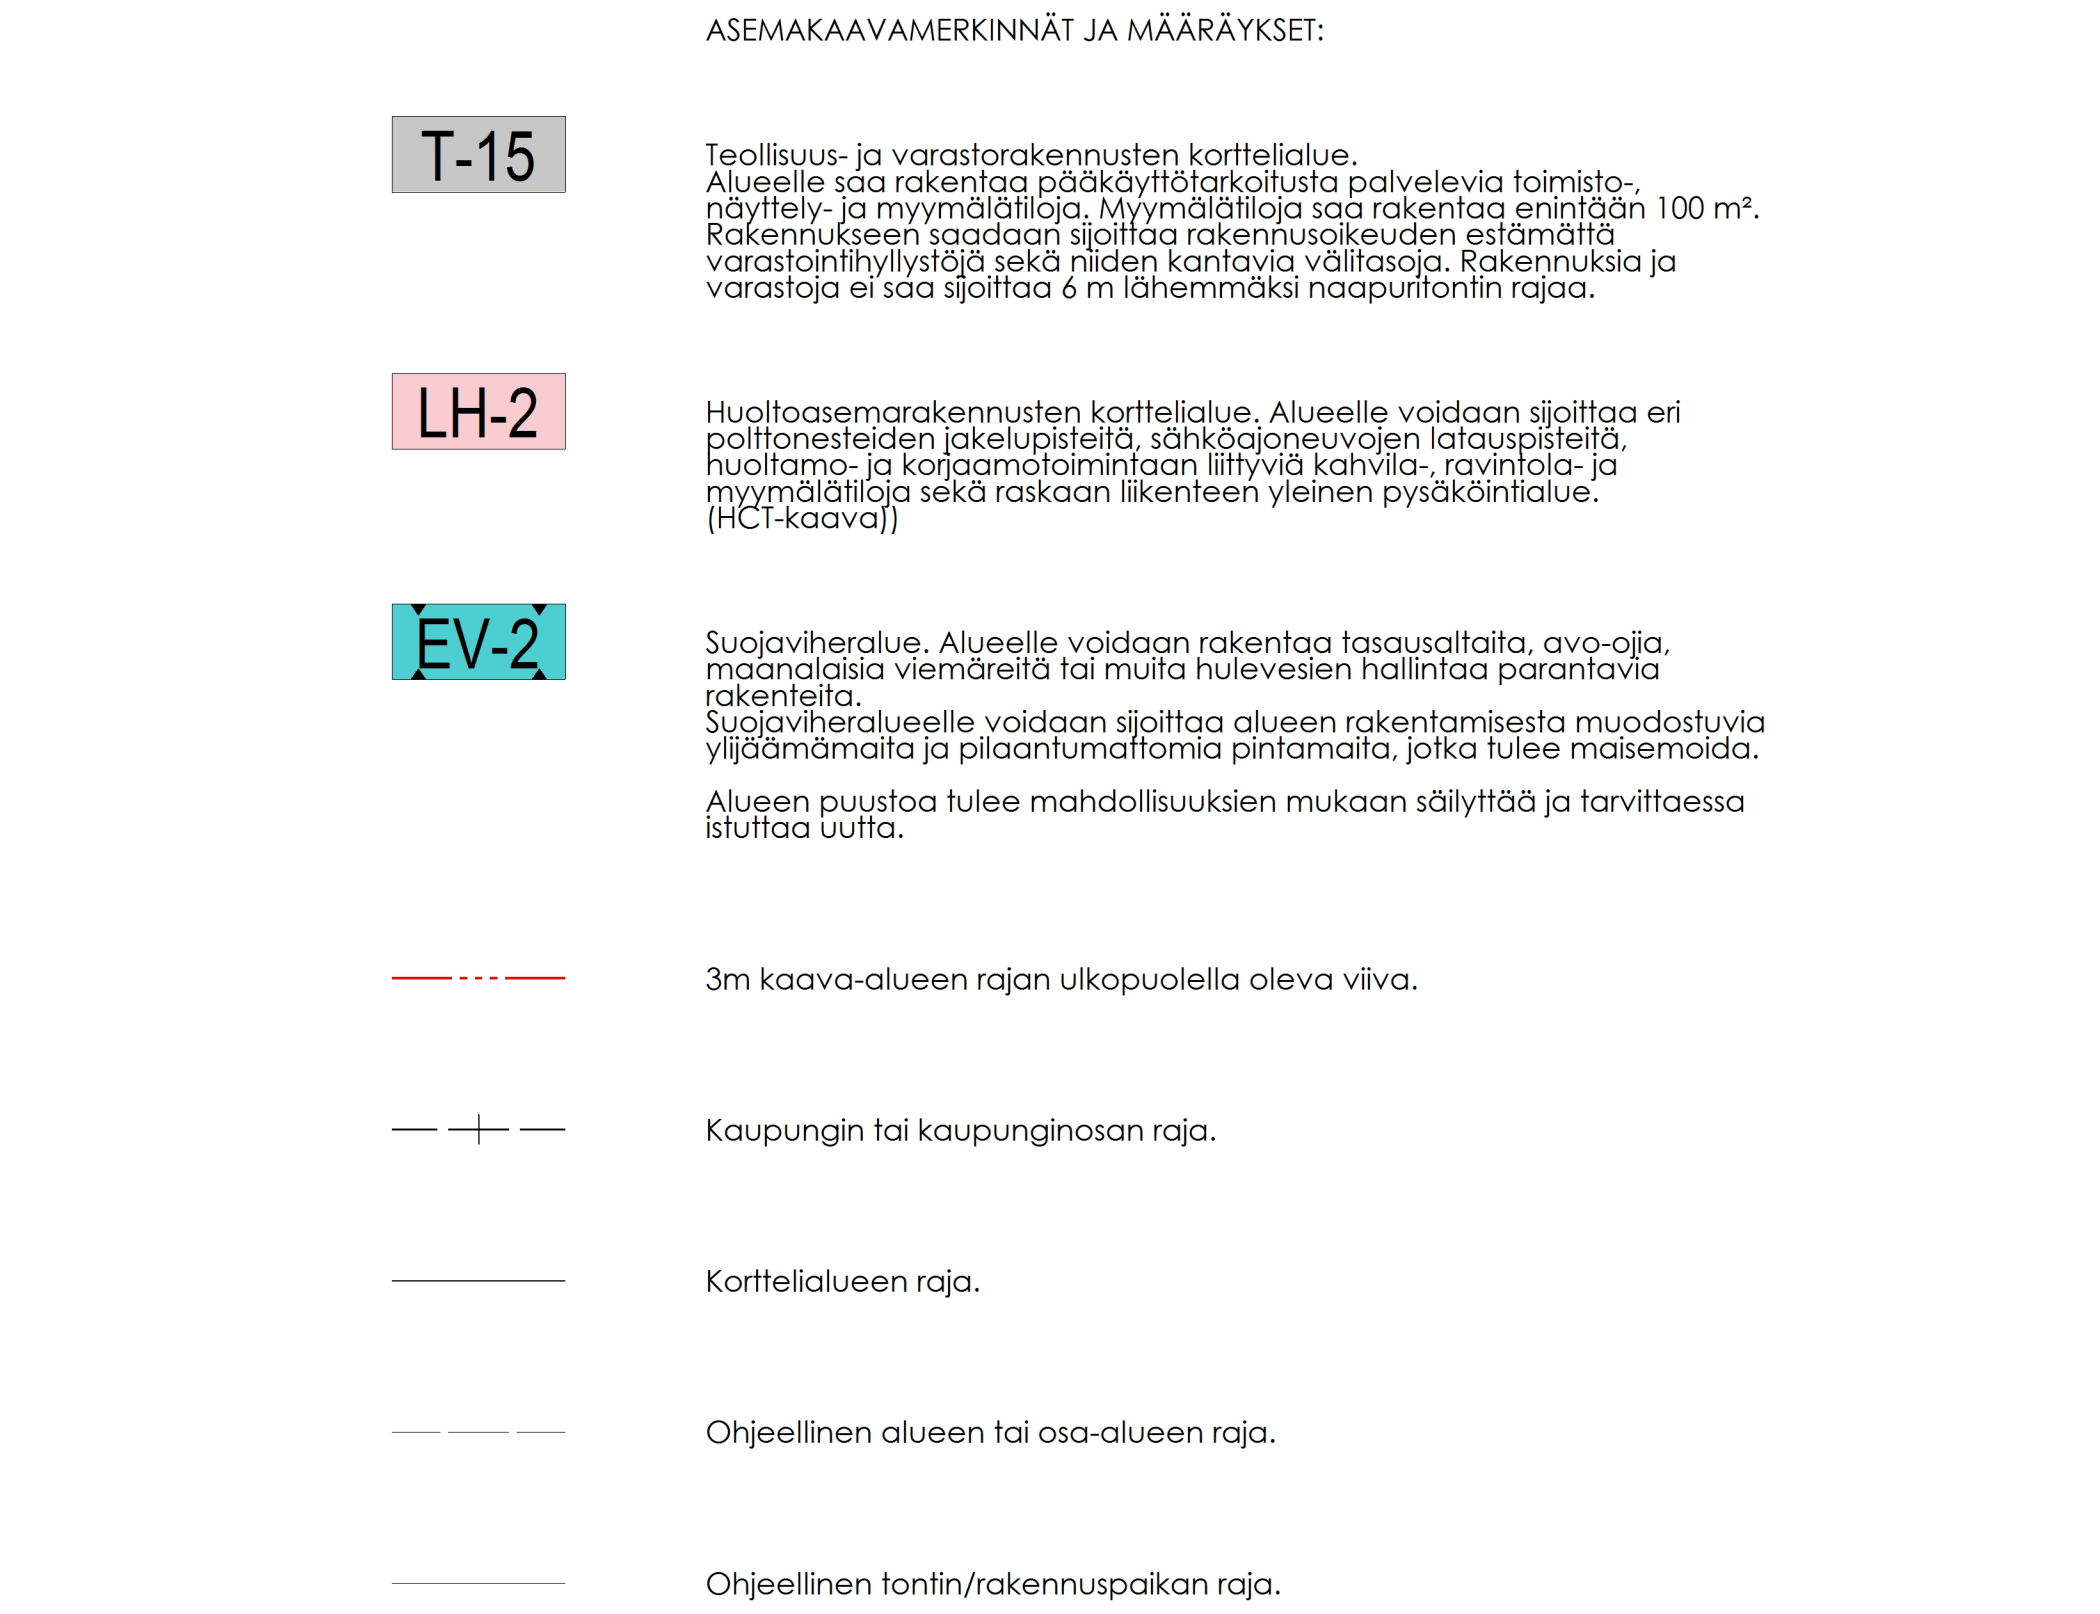


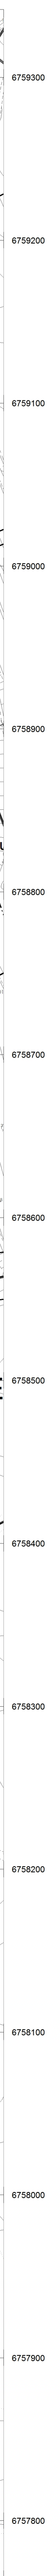

Asemakaavan muutoksella muodostuu 22. kaupunginosan Hattelmala korttelin 106 tontit 5-9, korttelin 107 tontit 6 ja 7 sekä niihin liittyvät erityisalueet.