


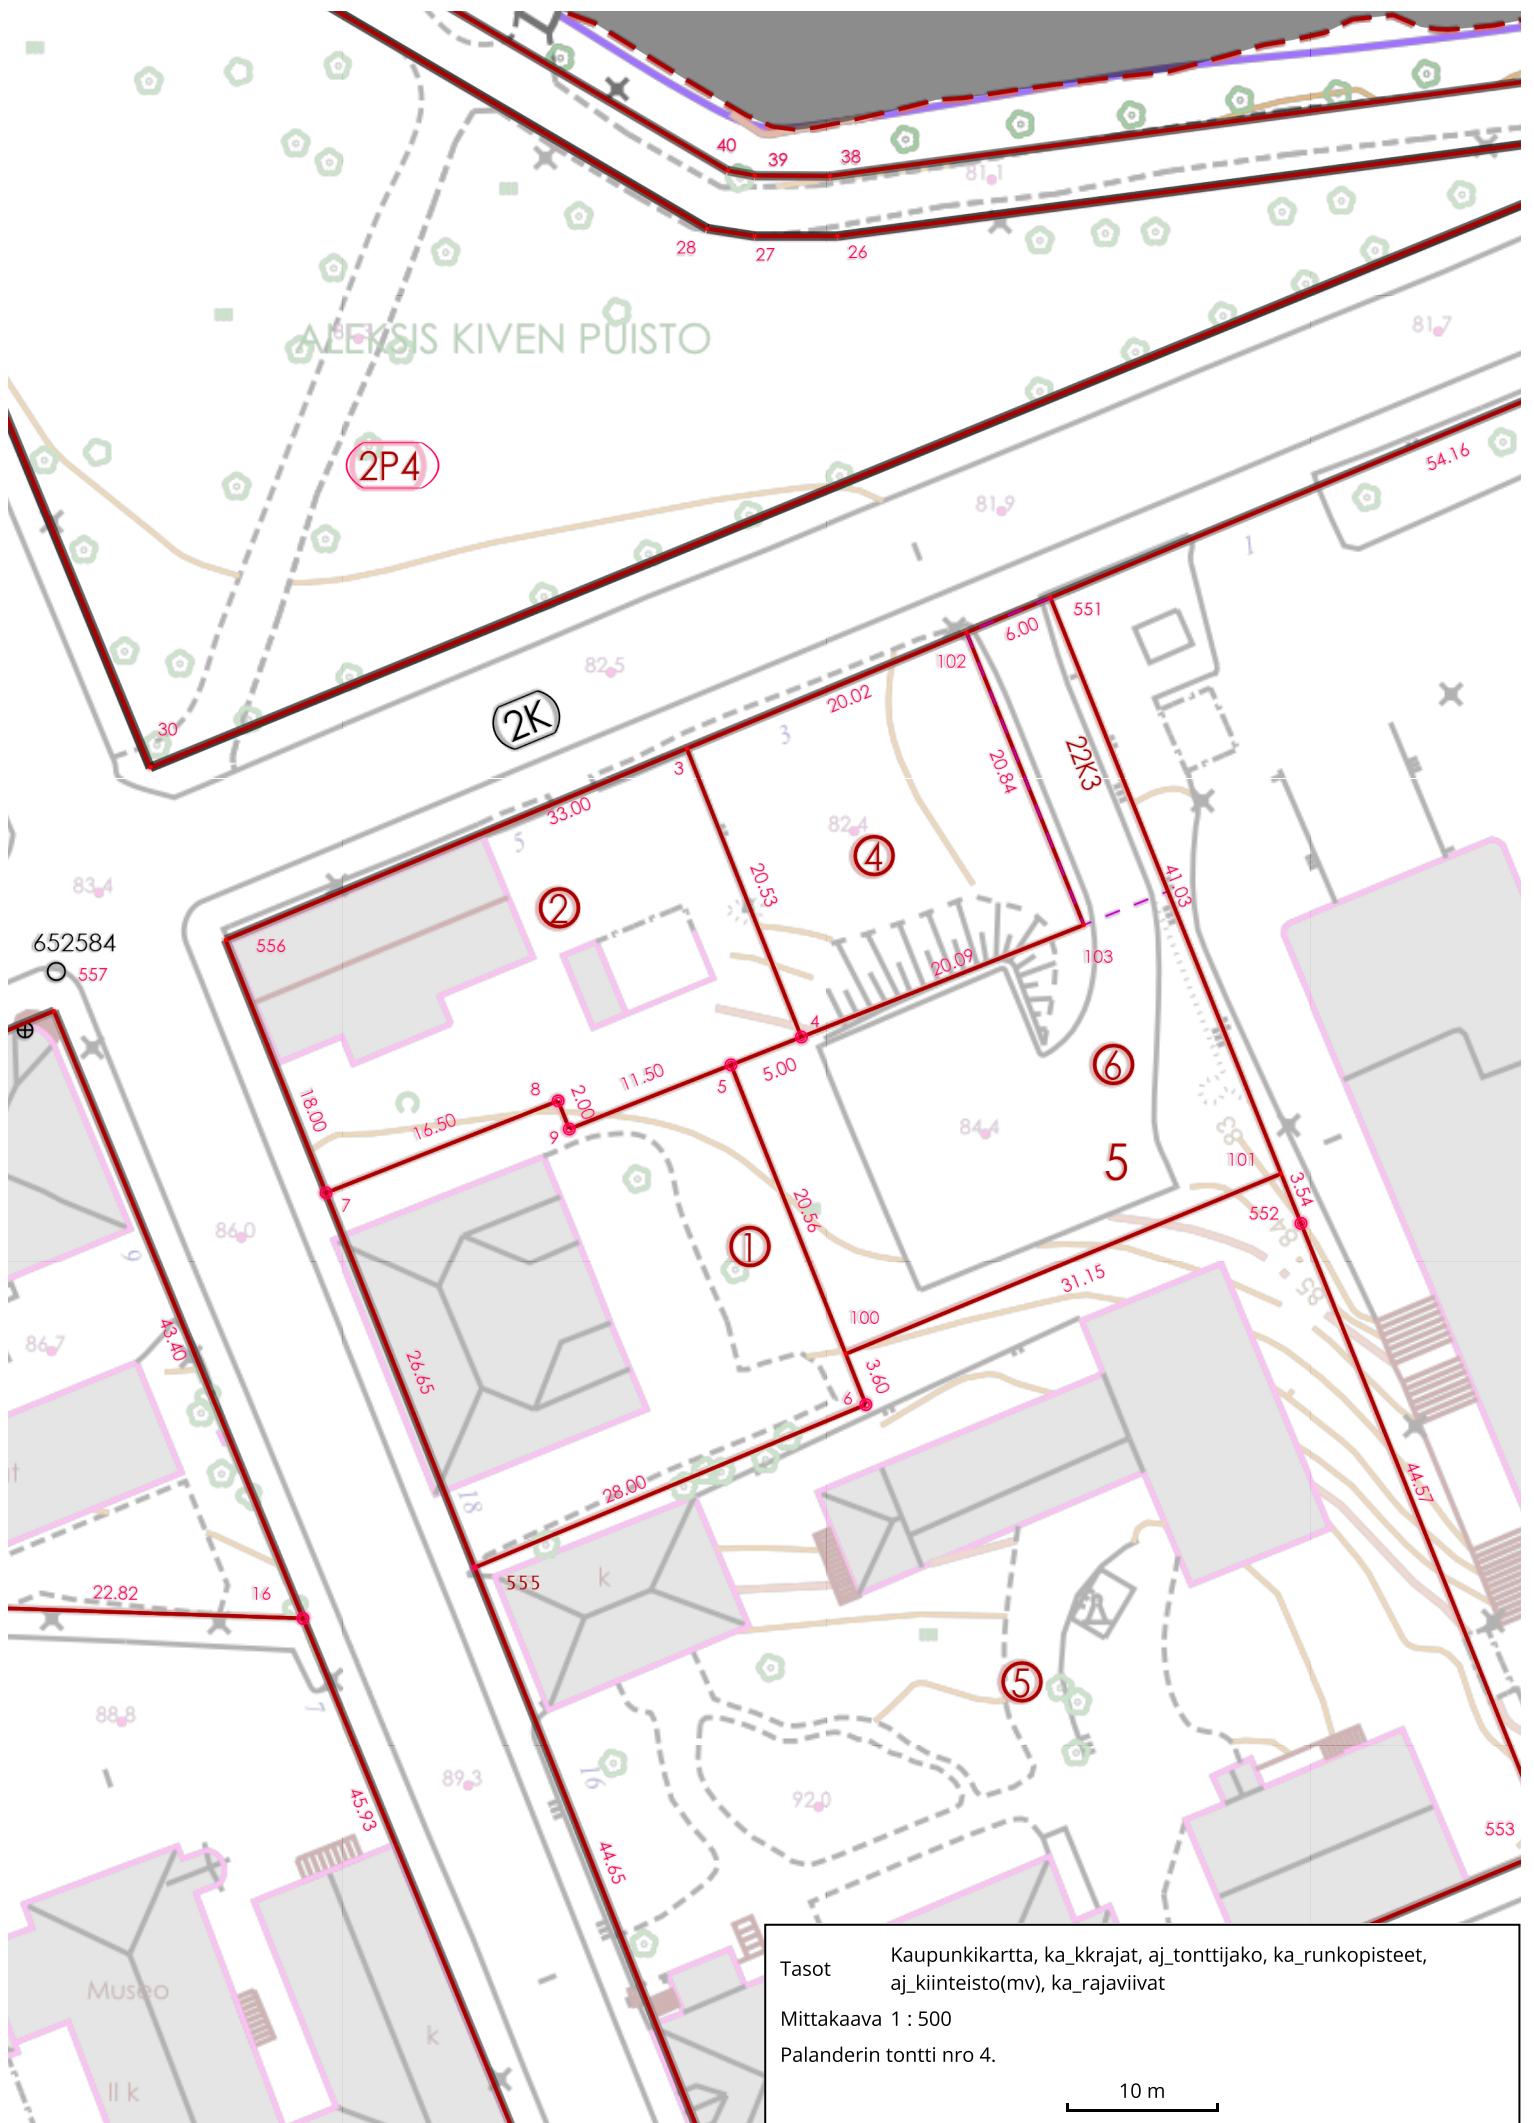

Tasot Kaupunkikartta, ka_kkrajat, aj_tonttijako, ka_runkopisteet,
aj_kiinteisto(mv), ka_rajaviivat

Mittakaava 1 : 500

Palanderin tontti nro 4.

10 m