
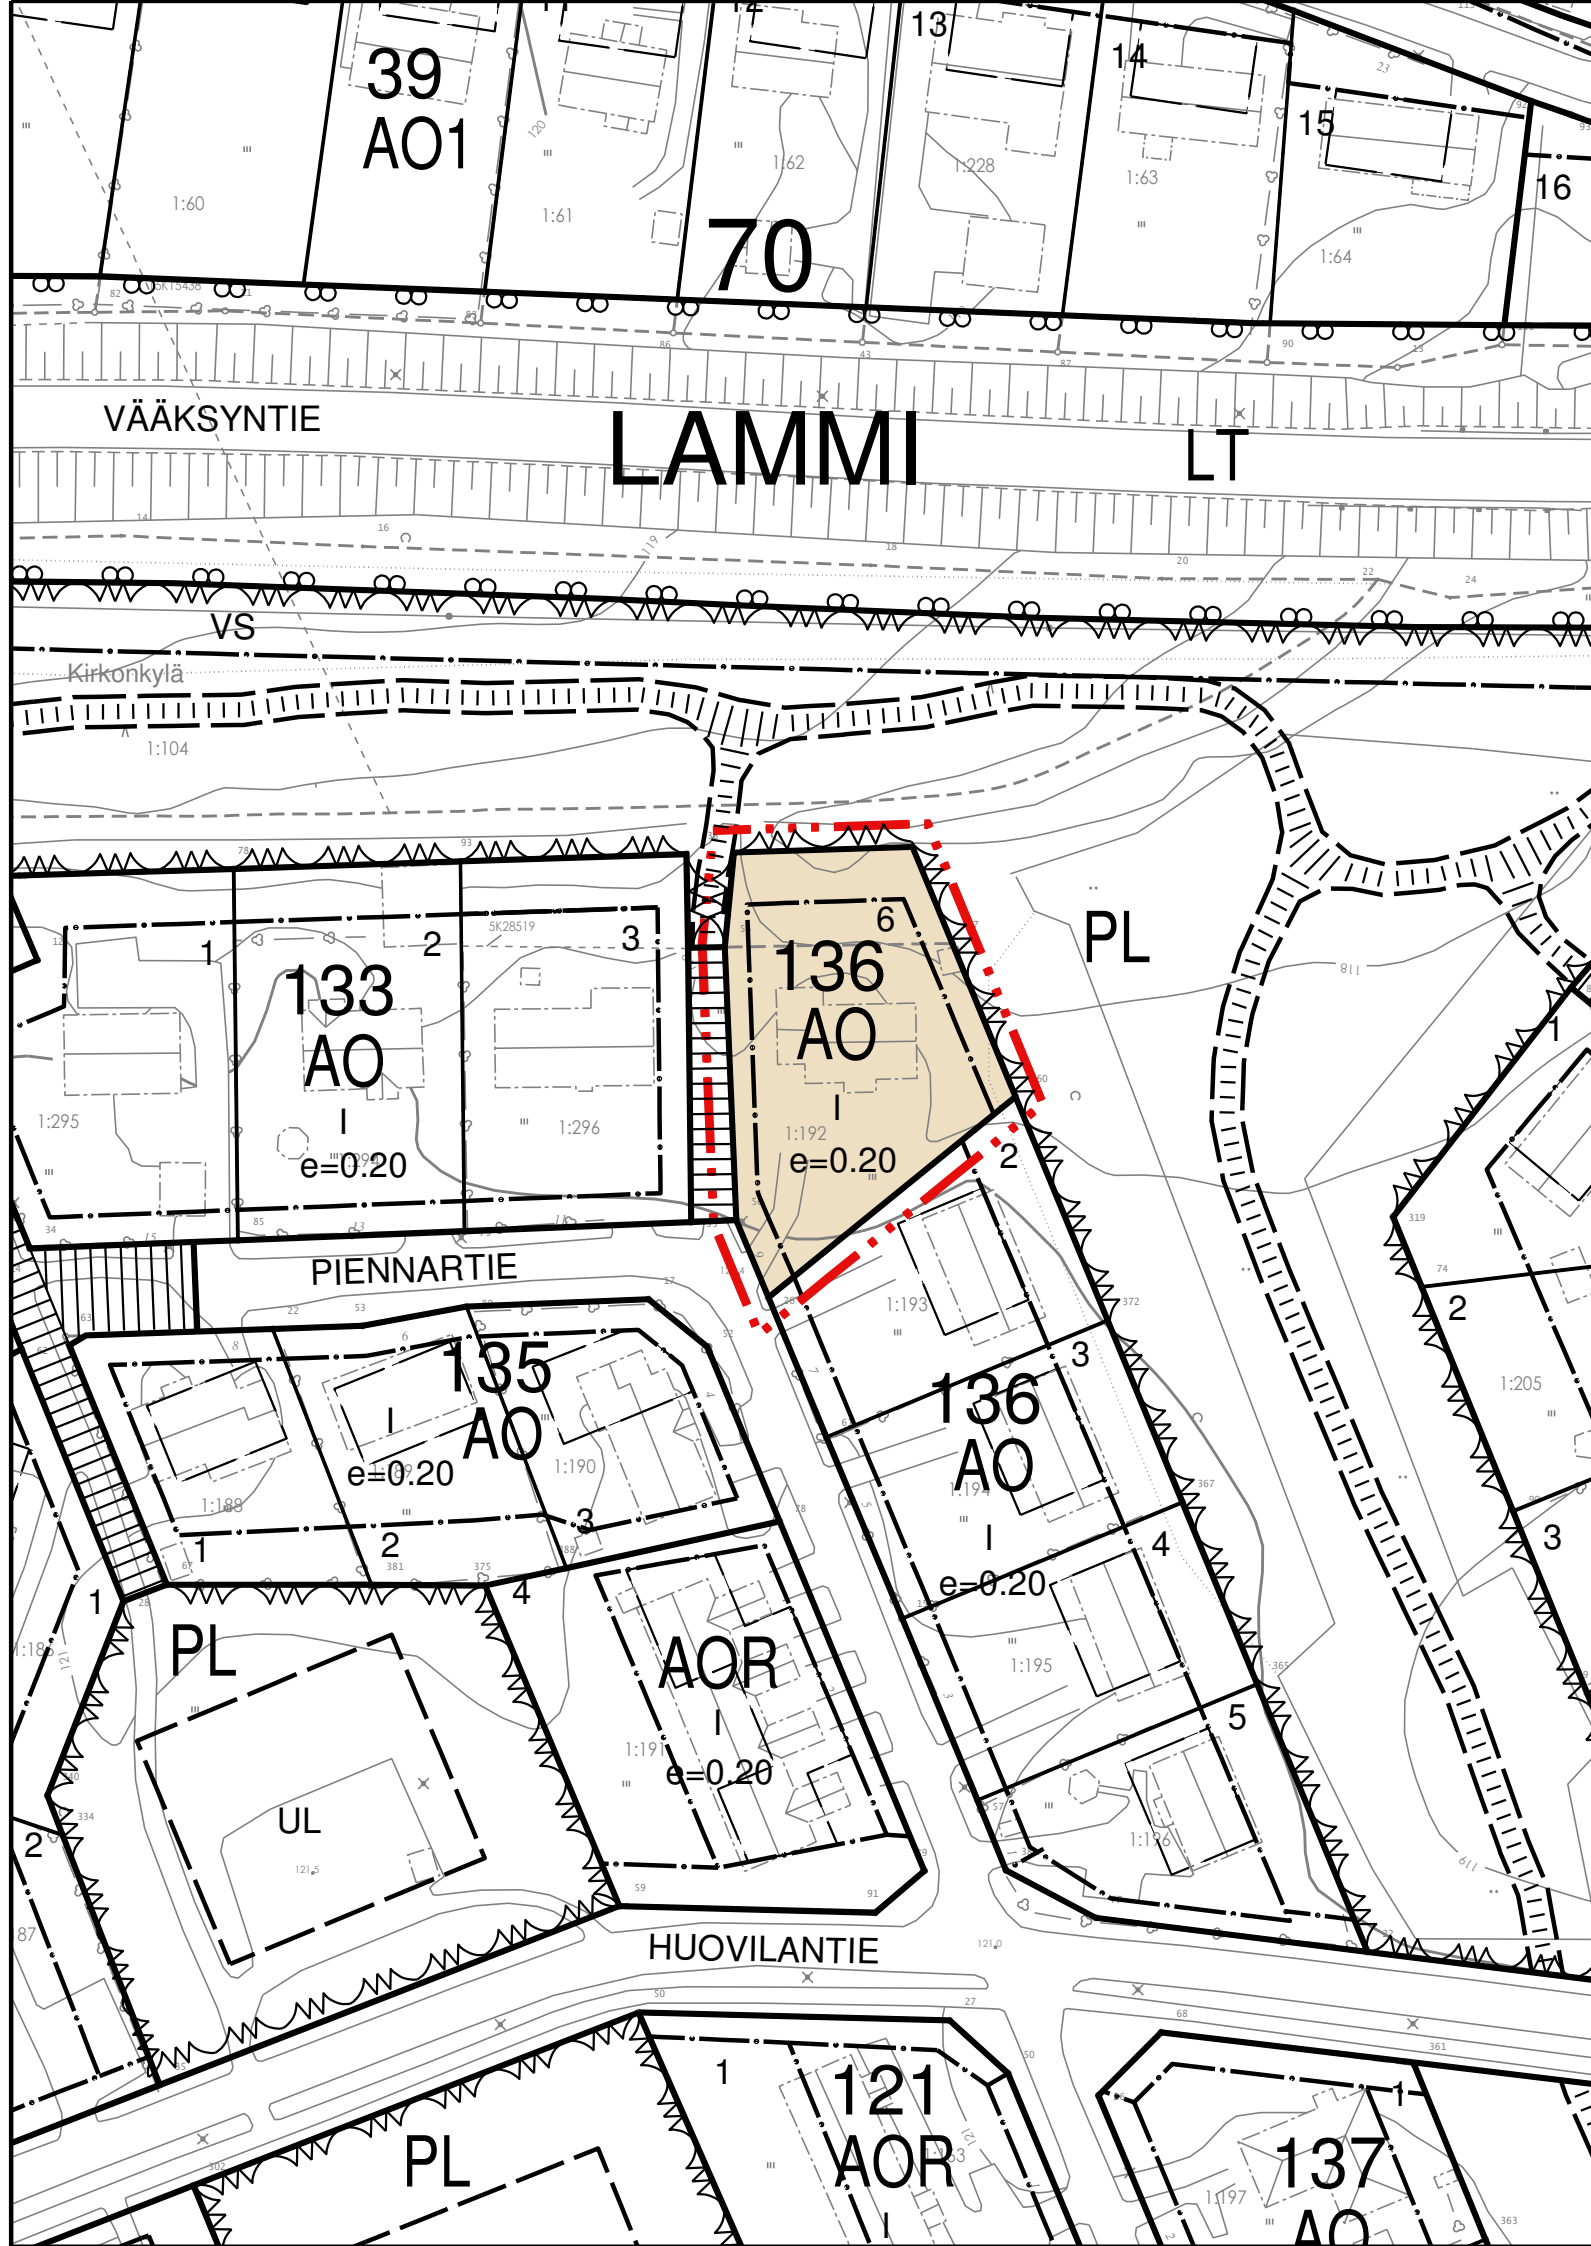


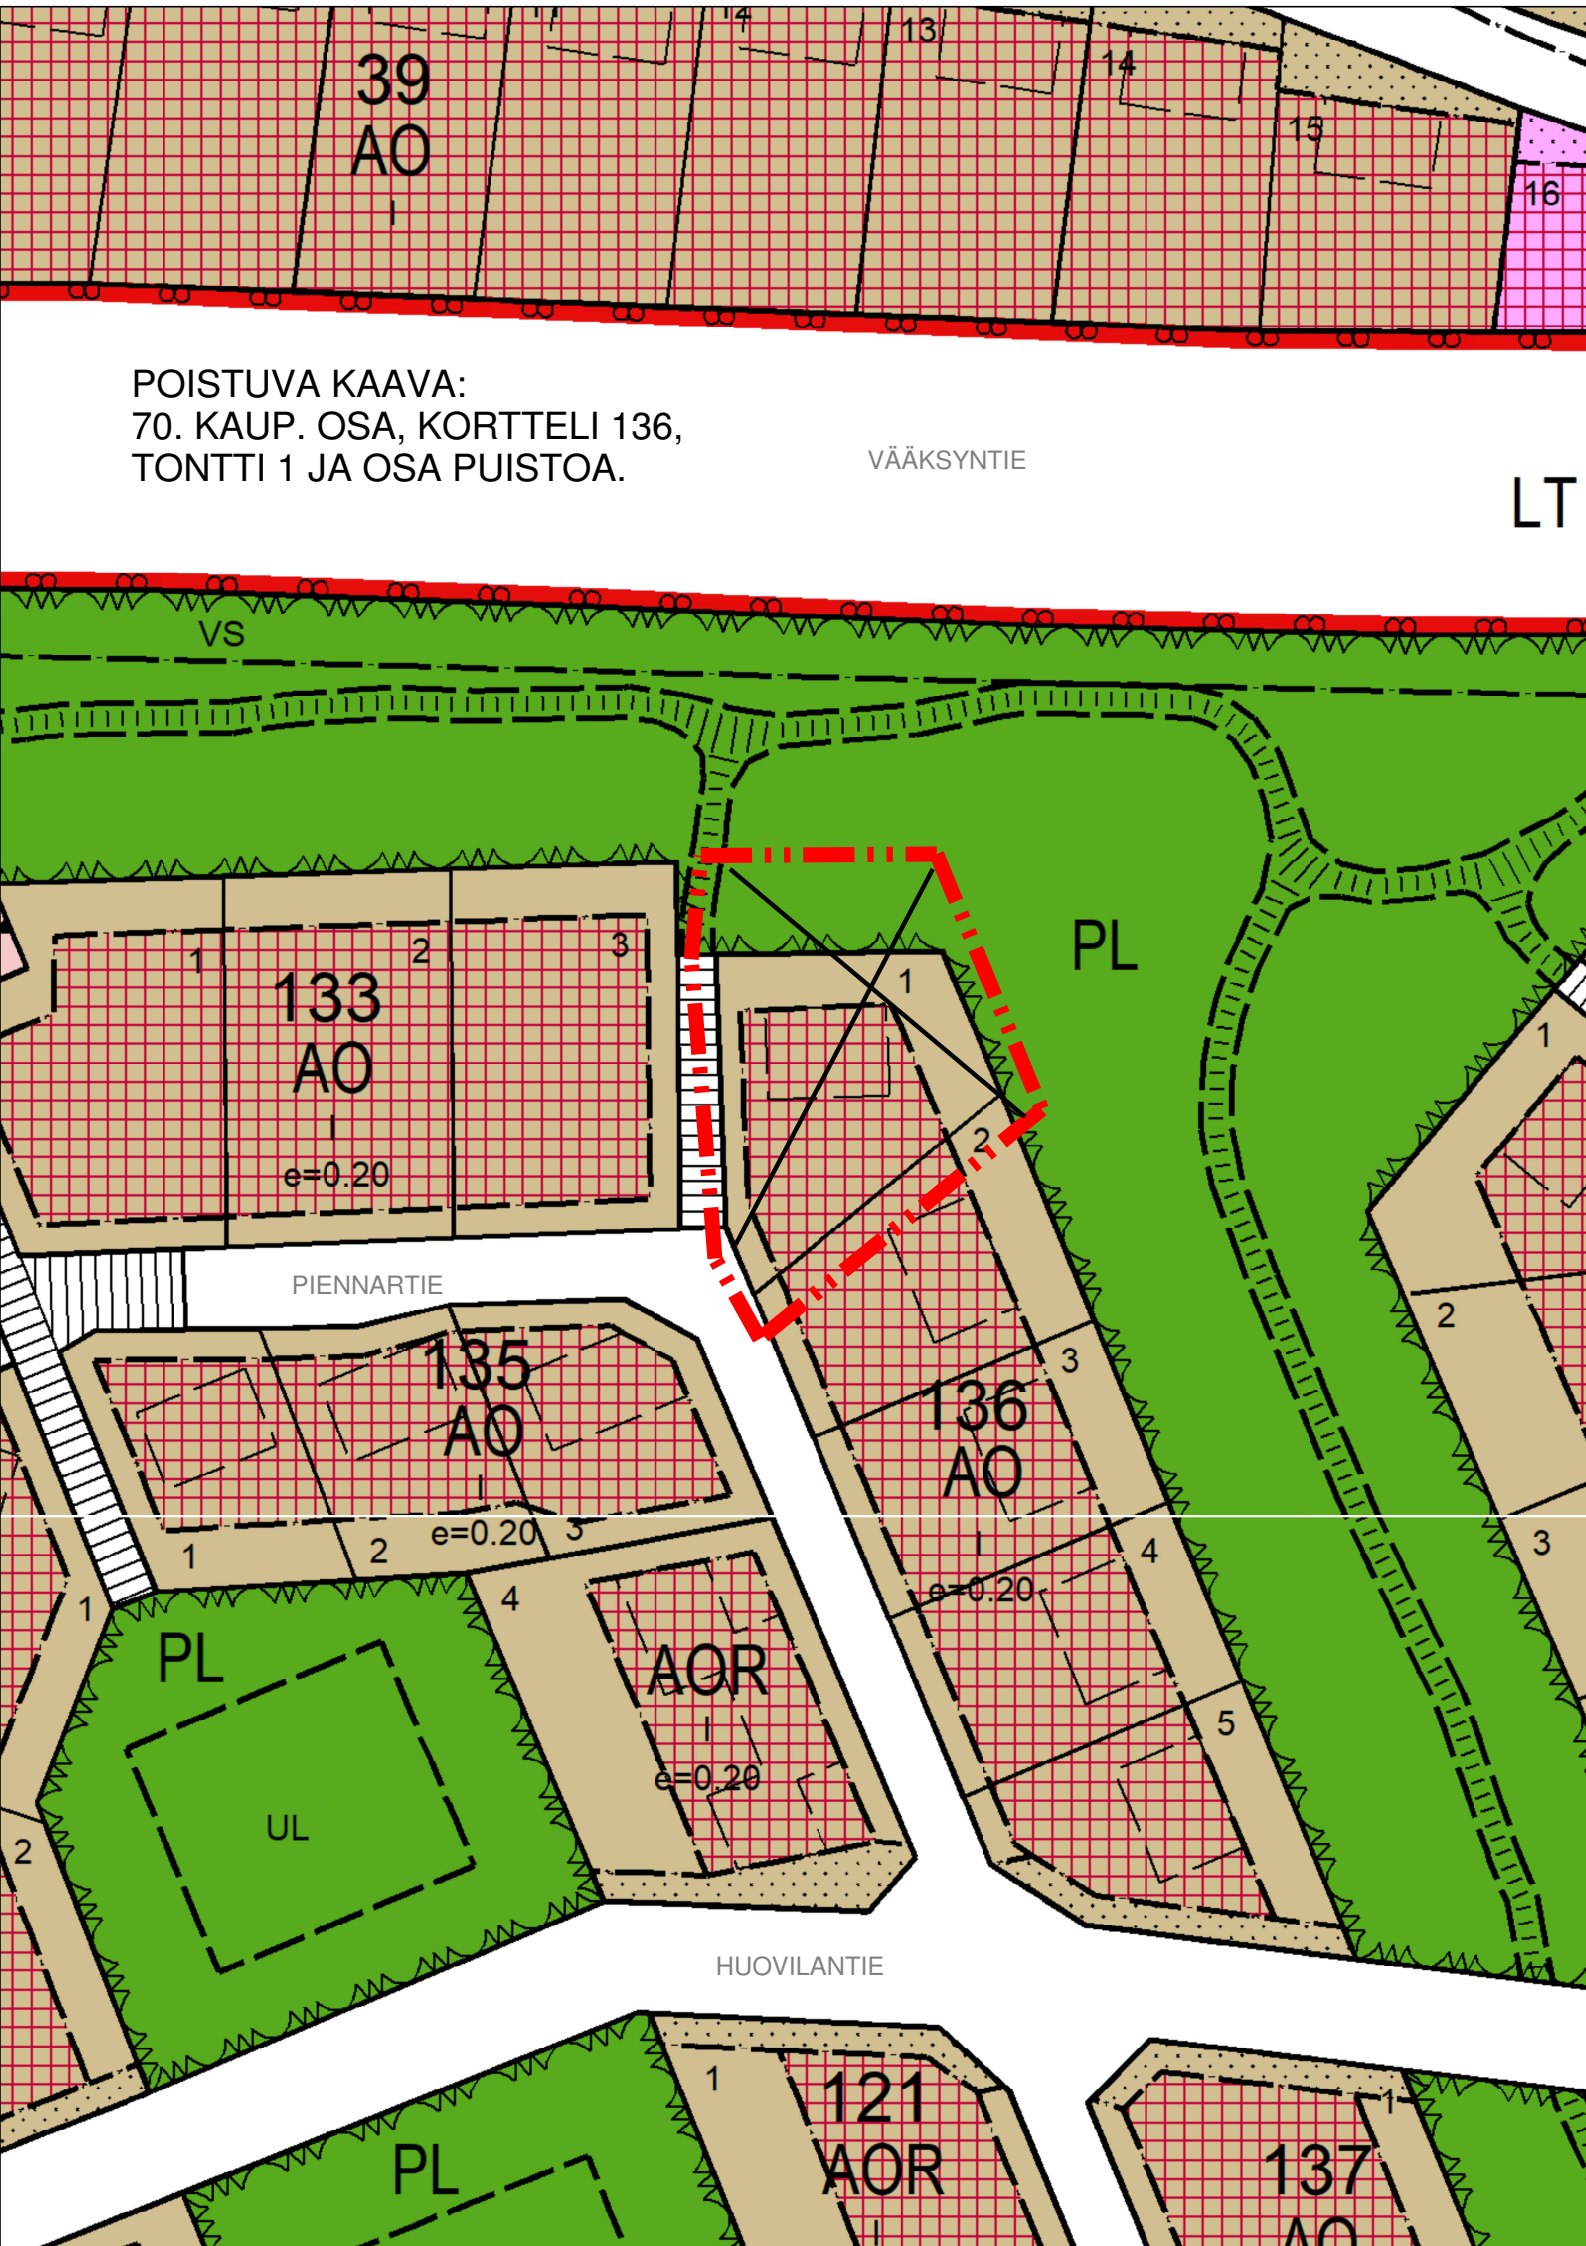

ASEMAKAAVAMERKINNÄT JA -MÄÄRÄYKSET:

AO

Erillispientalojen korttelialue.

3m kaava-alueen rajan ulkopuolella oleva viiva.

Korttelin, korttelinosan ja alueen raja.

LAMMI

70

136

6

I

e=0.20

Rakennusala.

YLEISMÄÄRÄYKSIÄ:

Autopaikat
- 1ap/asunto

Tontin läpäisemättömillä pinnoilta valuvia hulevesiä ei saa johtaa suoraan vesistöön, vaan ne tulee mahdollisuuksien mukaan käsitellä, hyödyntää tai viivyttää kiinteistöllä.

**ASEMAKAAVAN MUUTOS:
70. KAUP. OSA. KORTTELI 136, TONTTI 6.**

 HÄMEENLINNAN KAUPUNKI KAUPUNKIRAKENNEPALVELUT KAAVOITUS		N:O 2599
Pohjakartta täyttää maankäyttö- ja rakennuslain 54a§:n vaatimukset.		Tasokoordinaattijärjestelmä: ETRS-GK25 (EPSG 3879)
vs.TONTTIPÄÄLLIKKÖ ELINA KASTEENPOHJA		Korkeusjärjestelmä: N2000
KAAVOITUSPÄÄLLIKKÖ JARI METTÄLÄ	PVM 23.3.2022	SUUN. H. MONONEN
	HYV. 5.4.2022	PIIRT. OK
	TULLUT VOIMAAN 4.6.2022	SUHDE 1000