

Pituusleikkaus 1:1000/1:100

Vanajantie
välillä Puusepänkatu - Myllärinkatu
pl 7-568

▽ 95

▽ 90

▽ 85

▽ 80

Päällysrakenne

Matka


Kaltevuus / pyöristyssäde

Tasausviivan korkeus

Maanpinnan korkeus


Kaarevuus

Ajoradan sivukaltevuus

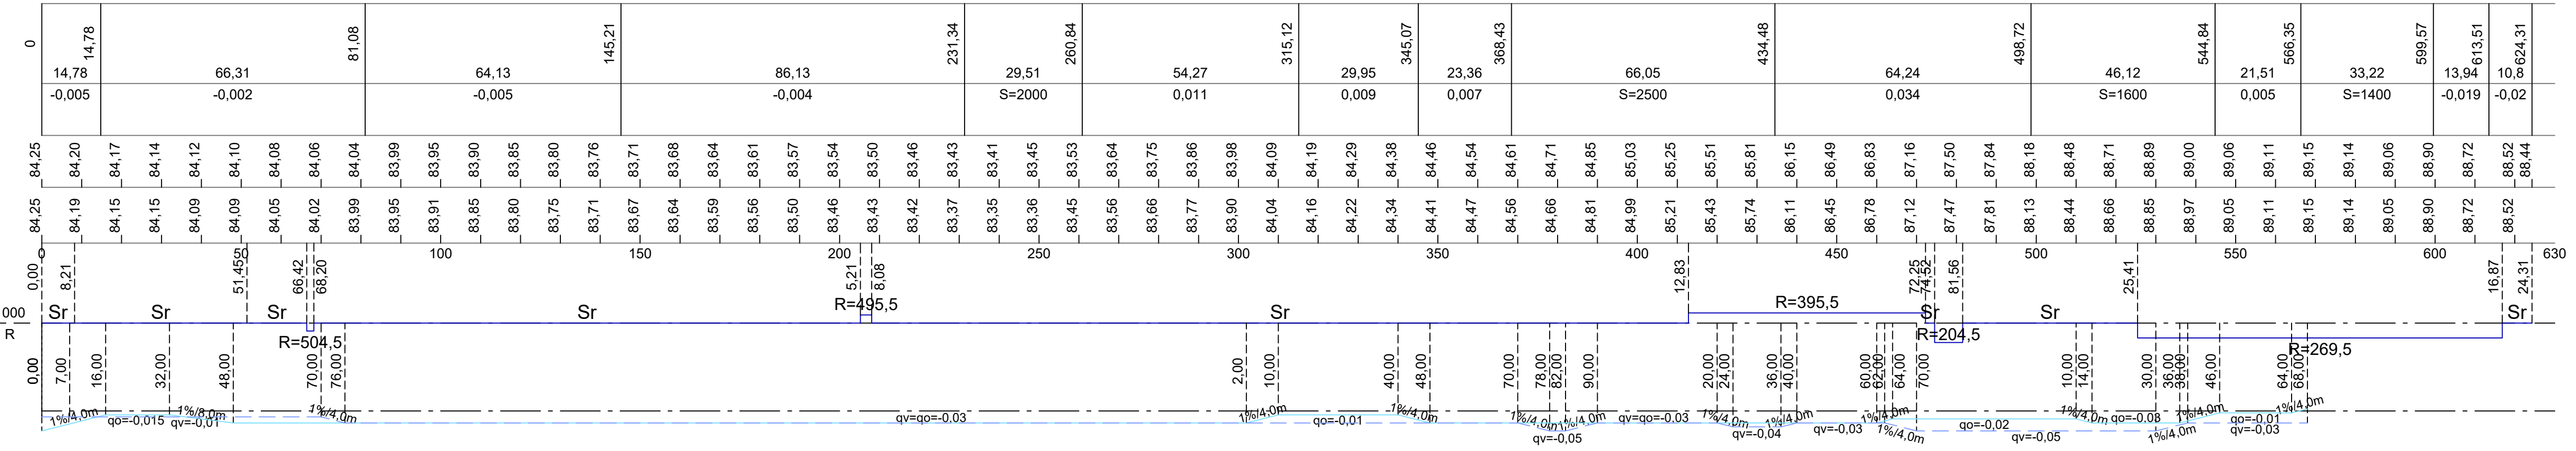

Tyypipoikkileikkaus 1:100

Vanajantie välillä Puusepänkatu - Myllärinkatu

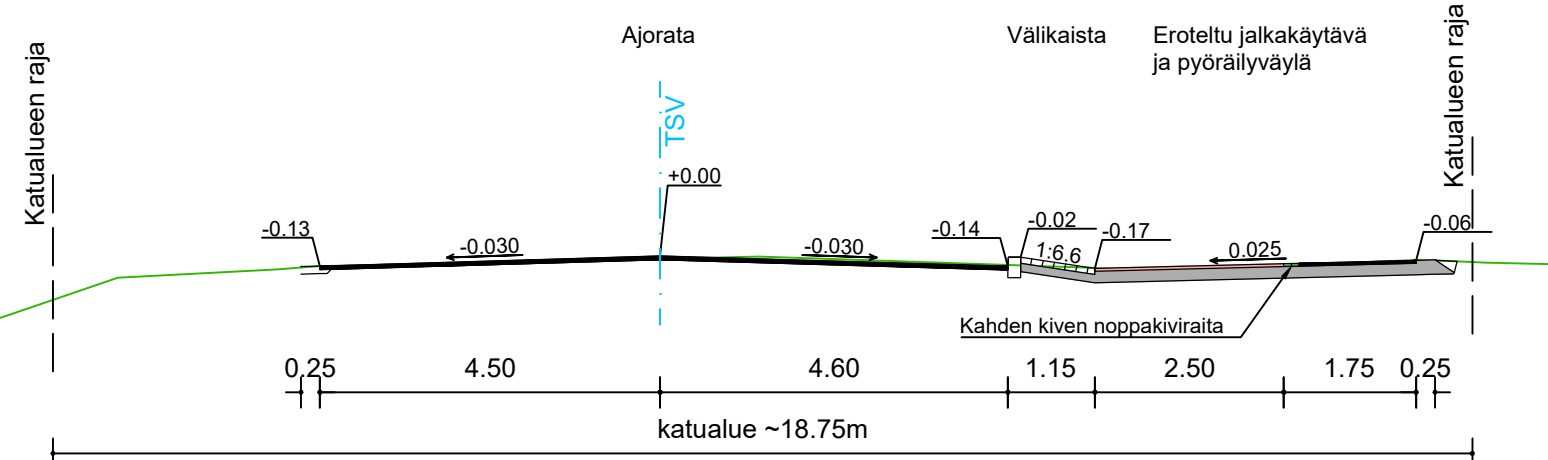

 HÄMEENLINNAN KAUPUNKI KAUPUNKIRAKENNEPALVELUT INFRAN SUUNNITTELU	Koordinaatti-/ korkeus- järjestelmä		ETRS-GK25
	19. kaup.osa; KANTOLA	SUUNN.	14.8.2025
	Vanajantie välillä Puusepänkatu - Myllärinkatu	PIIRT.	14.8.2025
	Katusuunnitelma	TARK.	
	Pituus- ja tyypipoikkileikkaus	HYV.	14.8.2025
MITTAKAAVA 1:1000/100; 1:100		PIIR. N:o	B-1959
		SÄILYTYS	