


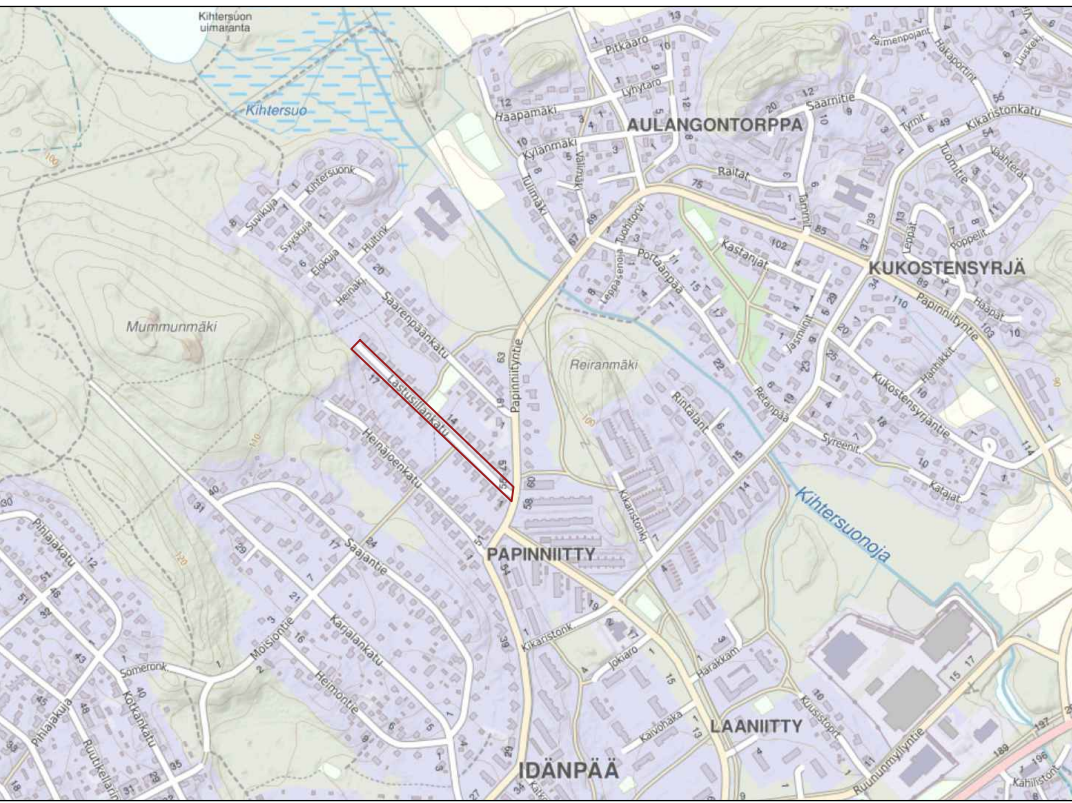

Merkintöjen selitykset

- Ajorata, asfaltti
- Yhdistetty jkpp, asfaltti
- Tonttiliittymä, sora/murske
- Seulanpääkiveys
- Nurmi
- Reunakivetön reunalinja
- Piennar
- Reunakivi, betoni, näkymä 12 cm
- Madallettu reunakivi, betoni, näkymä 6 cm
- Hulevesikaivo, ritiläkansi

 HÄMEENLINNAN KAUPUNKI KAUPUNKIRAKENNEPALVELUT INFRAN SUUNNITTELU	Koordinaatti-/korkeus-järjestelmä		ETRS-GK25
	16 kaup.osa; IDÄNPÄÄ		N2000
Lastusillankatu Katusuunnitelma Kartta	SUUNN.	9.10.2025	RLa
	PIIRT.	9.10.2025	RLa
	TARK.		
	HYV.	9.10.2025	<i>Sabel</i>
VAHV.			
MITTAKAAVA 1:500		PIIR. N:o B-16146	SÄILYTYS