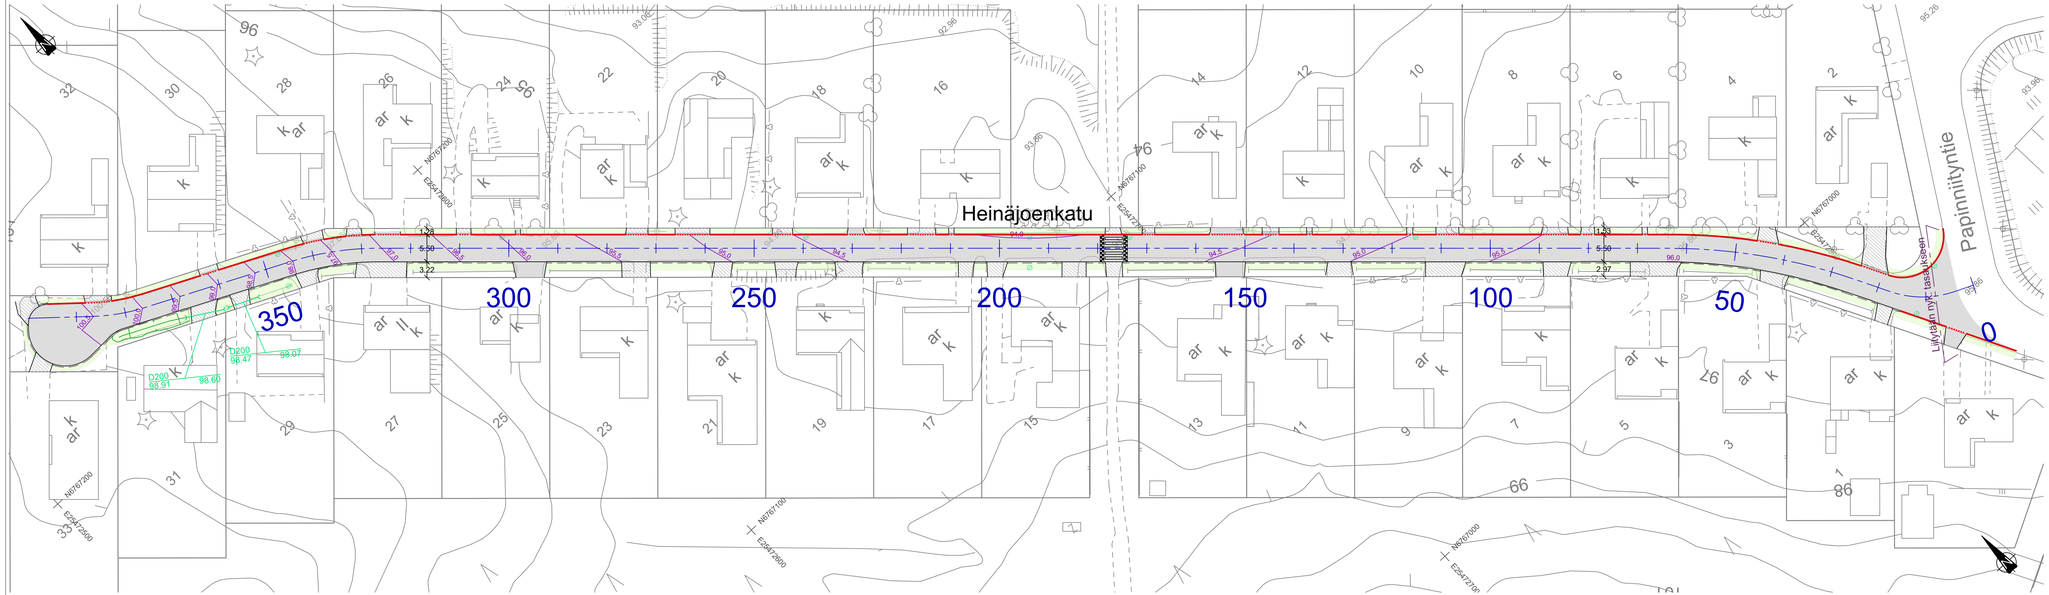

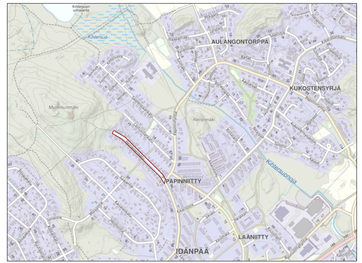

Merkintöjen selitykset

- Ajorata, asfaltti
- Yhdistetty jkpp, asfaltti
- Tonttiliittymä, sora/murske
- Nurmi
- Reunakivetön reunalinja
- Piennar
- Reunakivi, betoni, näkymä 12 cm
- Madallettu reunakivi, betoni, näkymä 6 cm
- Hulevesikaivo, ritiläkansi

HÄMEENLINNAN KAUPUNKI KAUPUNKIRAKENNEPALVELUT INFRAN SUUNNITTELU		Koordinaatti-/korkeus-järjestelmä	ETRS-GK25 N2000
16 kaup.osa; IDÄNPÄÄ		SUUNN.	9.10.2025 RLa
Heinäjoenkatu		PIIRT.	9.10.2025 RLa
		TARK.	
		HYY.	9.10.2025 J. Sobel
Katusuunnitelma		VAHV.	
Kartta			
MITTAKAAVA 1:500	PIIR. N:o B-16147	SÄILYTYS	