


Pituusleikkaus 1:1000/1:100

Lastusillankatu

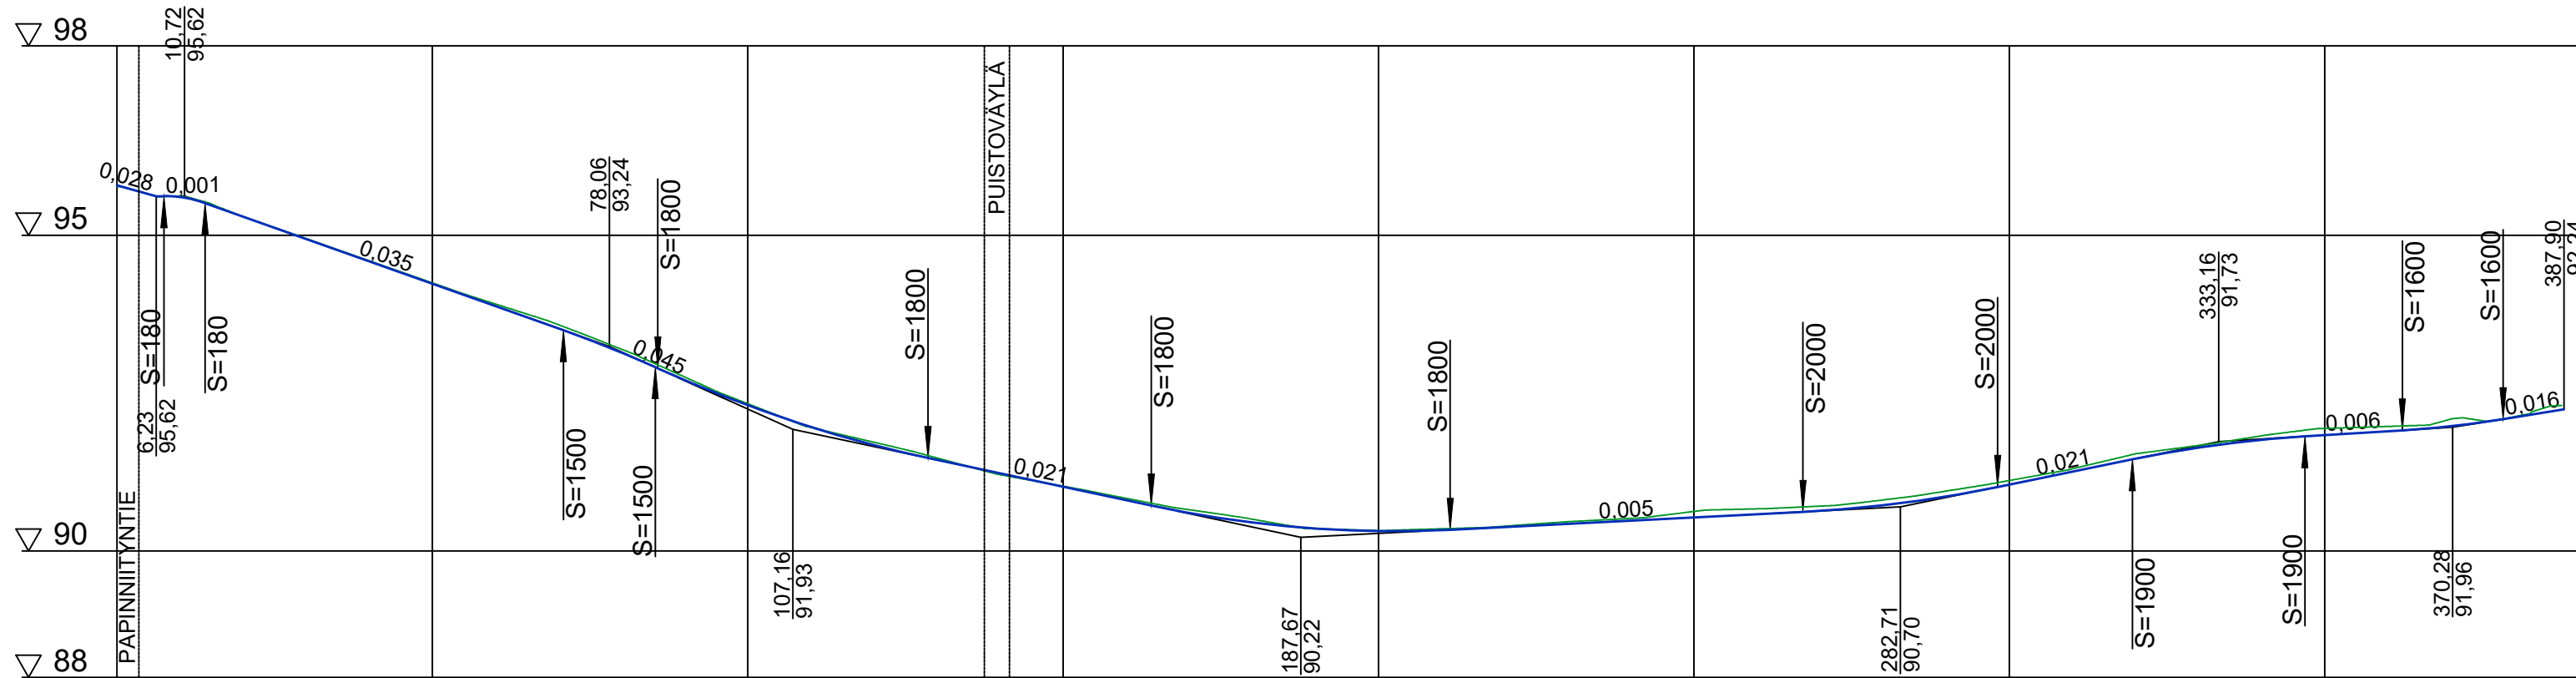

Päällysrakenne

Putkien perustamistapa

Matka


Kaltevuus / pyörityssäde

Tasausviivan korkeus

Maanpinnan korkeus


Kaarevuus

Ajoradan sivukaltevuus

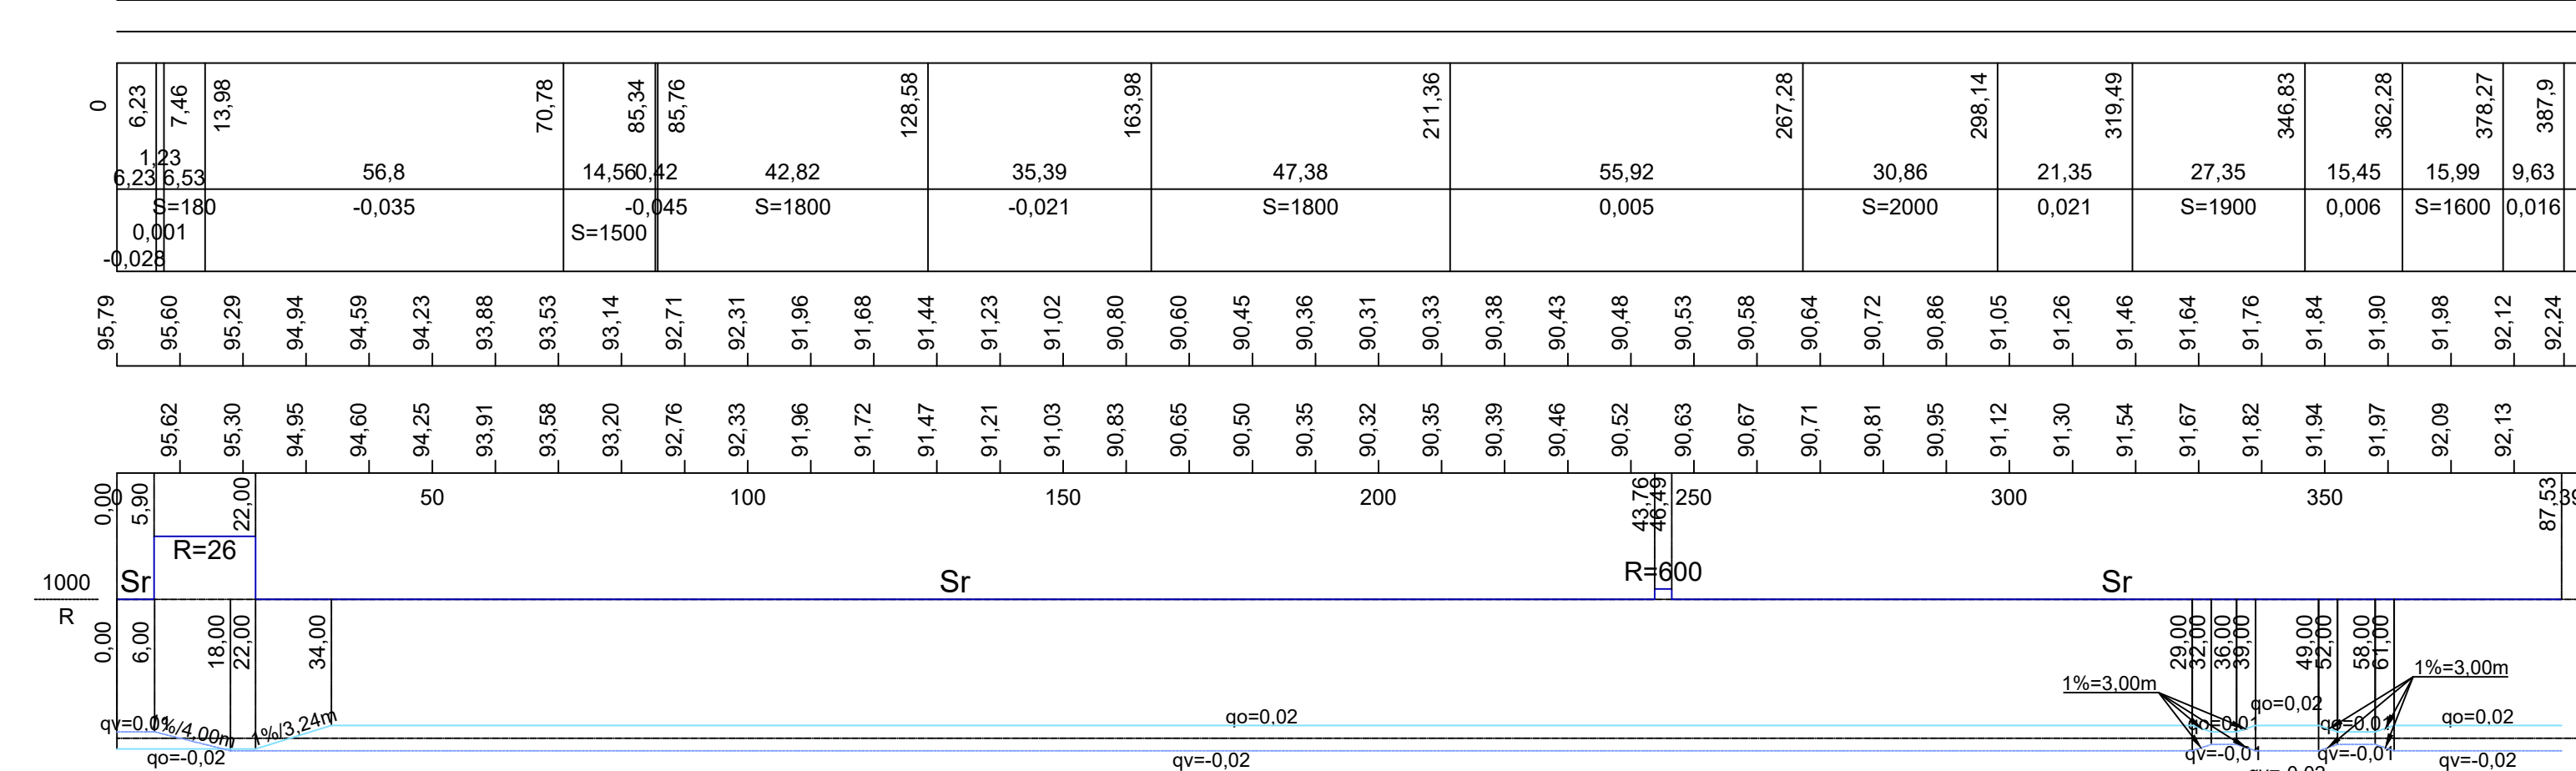

Tyypipipoikkileikkaus 1:100

Lastusillankatu

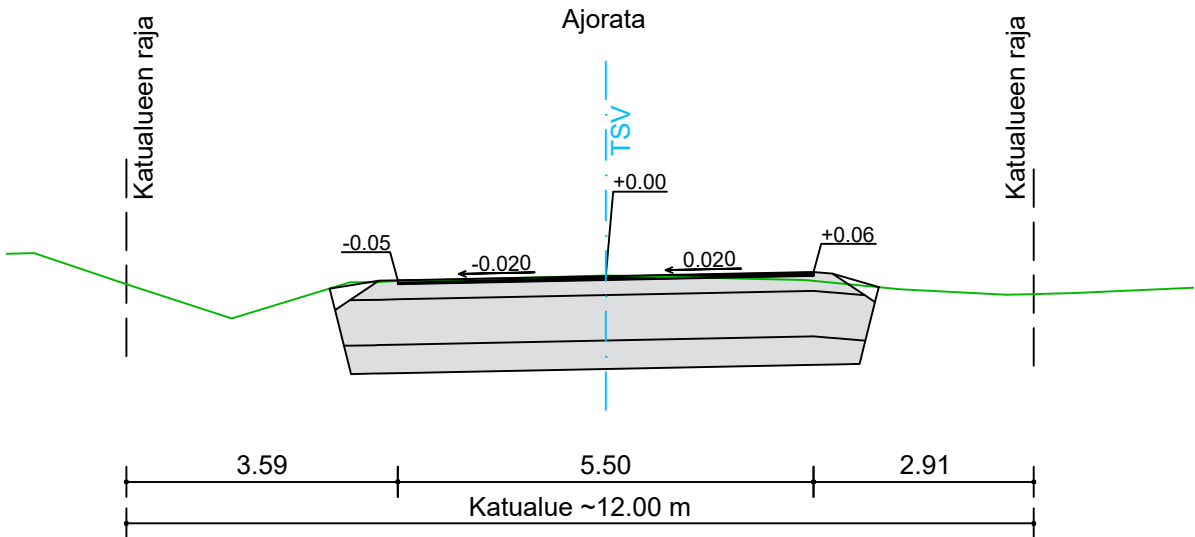

		HÄMEENLINNAN KAUPUNKI KAUPUNKIRAKENNEPALVELUT INFRAN SUUNNITTELU		Koordinaatti-/ korkeus- järjestelmä		ETRS-GK25 N2000
16 kaup.osa; IDÄNPÄÄ				SUUNN.	9.10.2025	RLa
Lastuasillankatu				PIIRT.	9.10.2025	RLa
				TARK.		
				HYV.	9.10.2025	J. Sabel
Katusuunnitelma				VAHV.		
Pituus- ja poikkileikkaus						
MITTAKAAVA		PIIR. N:o		SÄILYTYS		
1:1000/1:100, 1:100		B-16148				