


Pituusleikkaus 1:1000/1:100

Heinäjoenkatu

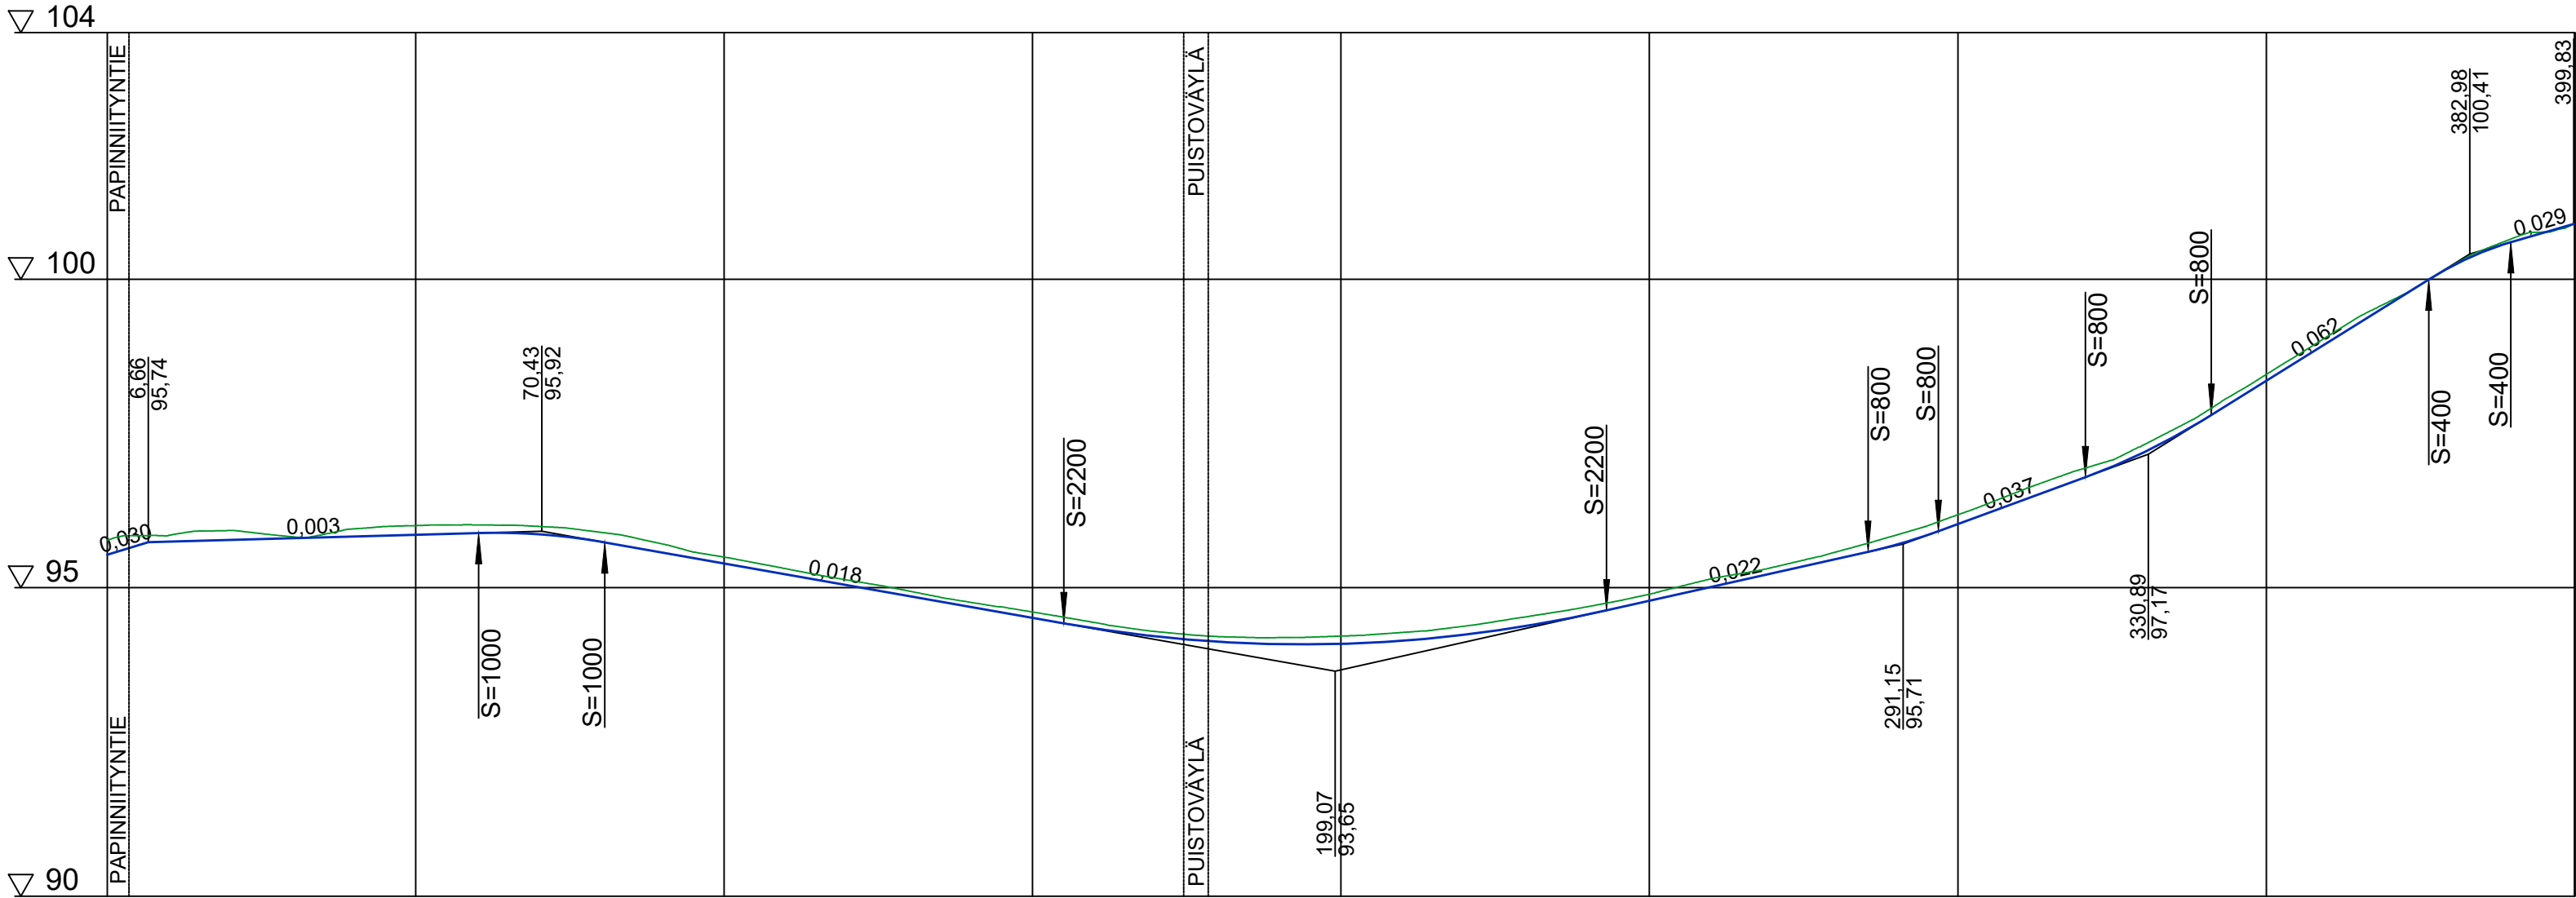

Päällysrakenne

Putkien perustamistapa

Matka


Kaltevuus / pyöristyssäde

Tasausviivan korkeus

Maanpinnan korkeus


Kaarevuus

Ajoradan sivukaltevuus

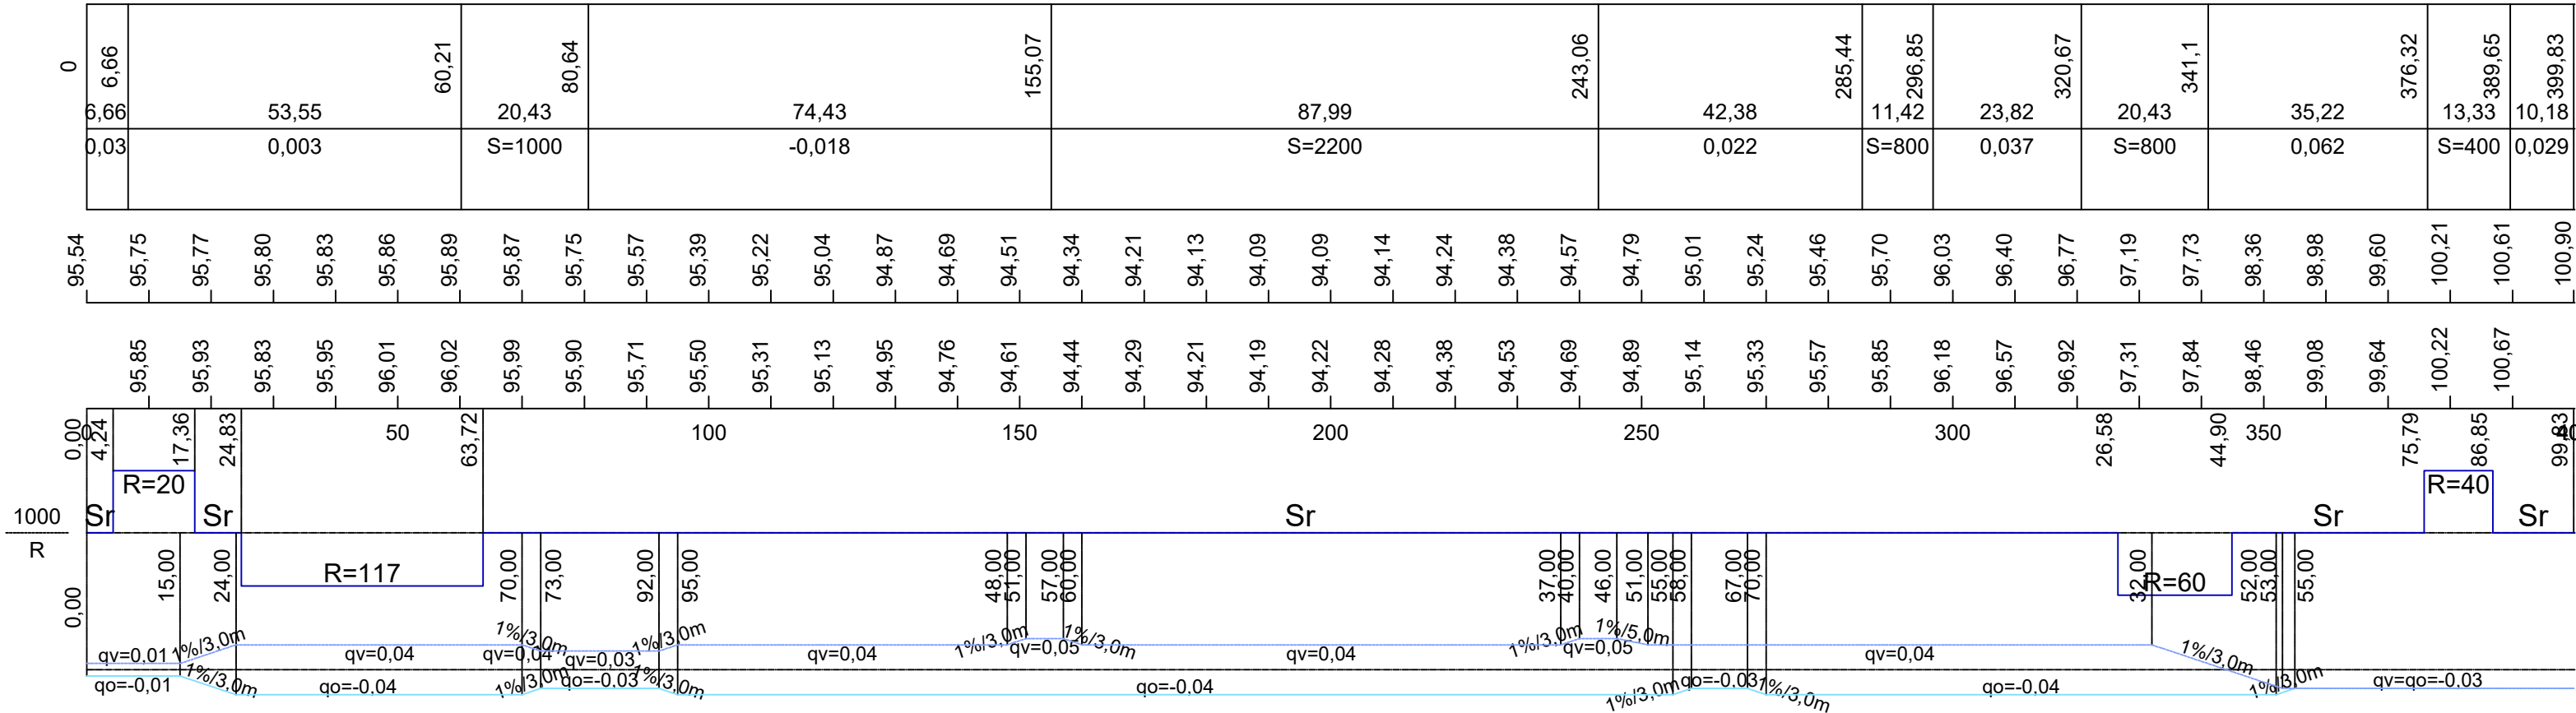

Tyypipoikkileikkaus 1:100

Heinäjoenkatu

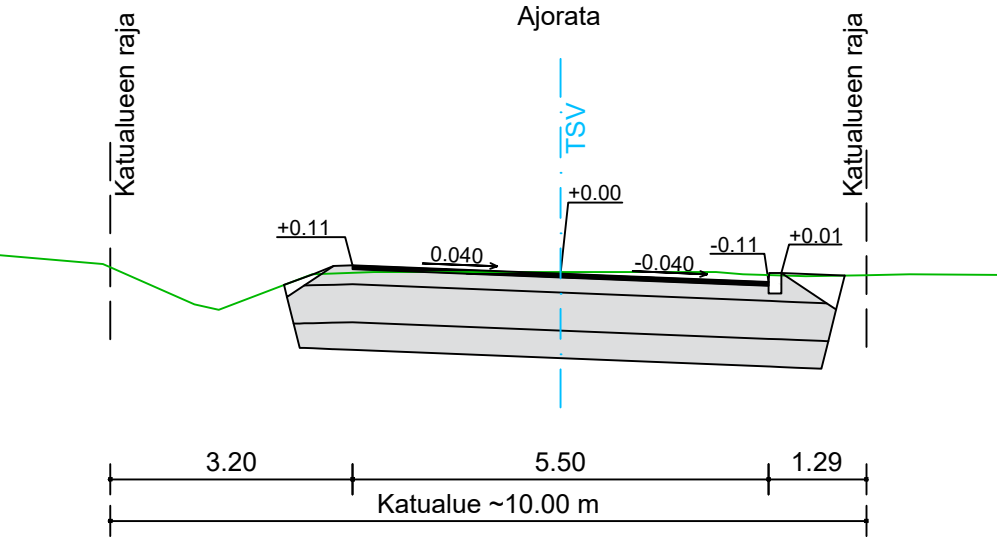

 HÄMEENLINNAN KAUPUNKI KAUPUNKIRAKENNEPALVELUT INFRAN SUUNNITTELU		Koordinaatti-/ korkeus- järjestelmä		ETRS-GK25 N2000
16 kaup.osa; IDÄNPÄÄ		SUUNN.	9.10.2025	RLa
Heinäjoenkatu		PIIRT.	9.10.2025	RLa
		TARK.		
		HYV.	9.10.2025	<i>J. Sabel</i>
Katusuunnitelma		VAHV.		
Pituus- ja poikkileikkaus				
MITTAKAAVA 1:1000/1:100, 1:100		PIIR. N:o B-16149		SÄILYTYS