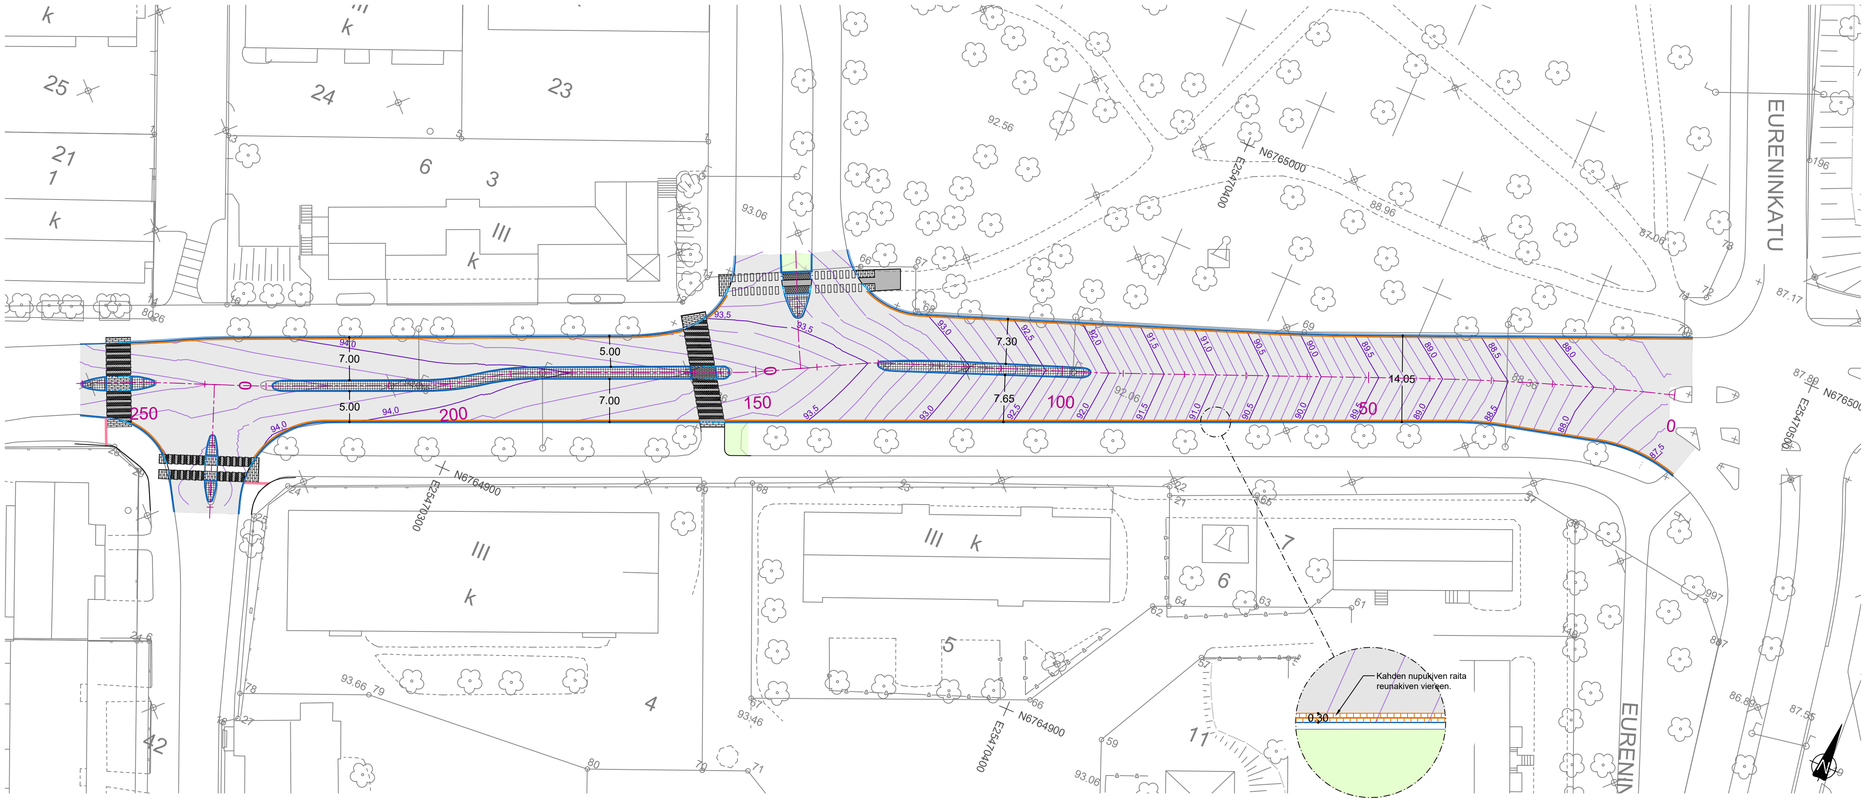

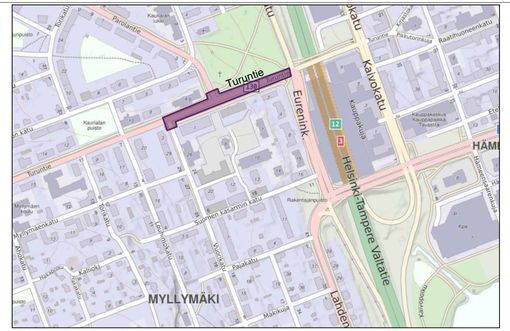

Piirustusmerkinnät

- Ajorata, asfaltti, musta
- Suojatie, olemassa olevat, mustat / valkoiset kivet
- Suojatien varoitusalue, betonikivi
- Välikaista, noppakivi
- Nurmi
- Reunakivetön reunalinja
- Graniittinen reunakivi, näkymä 12 cm
- Graniittinen reunakivi, madallettu, näkymä 4 cm
- Graniittinen reunakivi, luiskattu, näkymä 0/4 cm
- Nupukiviraita, 2 kiveä
- Noppakiviraita, 3 kiveä

HÄMEENLINNAN KAUPUNKI KAUPUNKIRAKENNEPALVELUT INFRAN SUUNNITTELU		Koordinaatti-/ korkeus-järjestelmä	ETRS-GK25 N2000
7. kaup.osa; MYLLYMÄKI		SUUNN.	29.10.2025 RLa
Turuntie välillä Eureninkatu - Vuorikatu		PIIRT.	29.10.2025 RLa
		TARK.	
		HYV.	29.10.2025 JSa
Katusuunnitelma		VAHV.	
Kartta			
MITTAKAAVA 1:500	PIIR. N:o B-07113	SÄILYTYS	- - - -