


Pituusleikkaus 1:1000/1:100

Turuntie
Välillä Eureninkatu - Vuorikatu

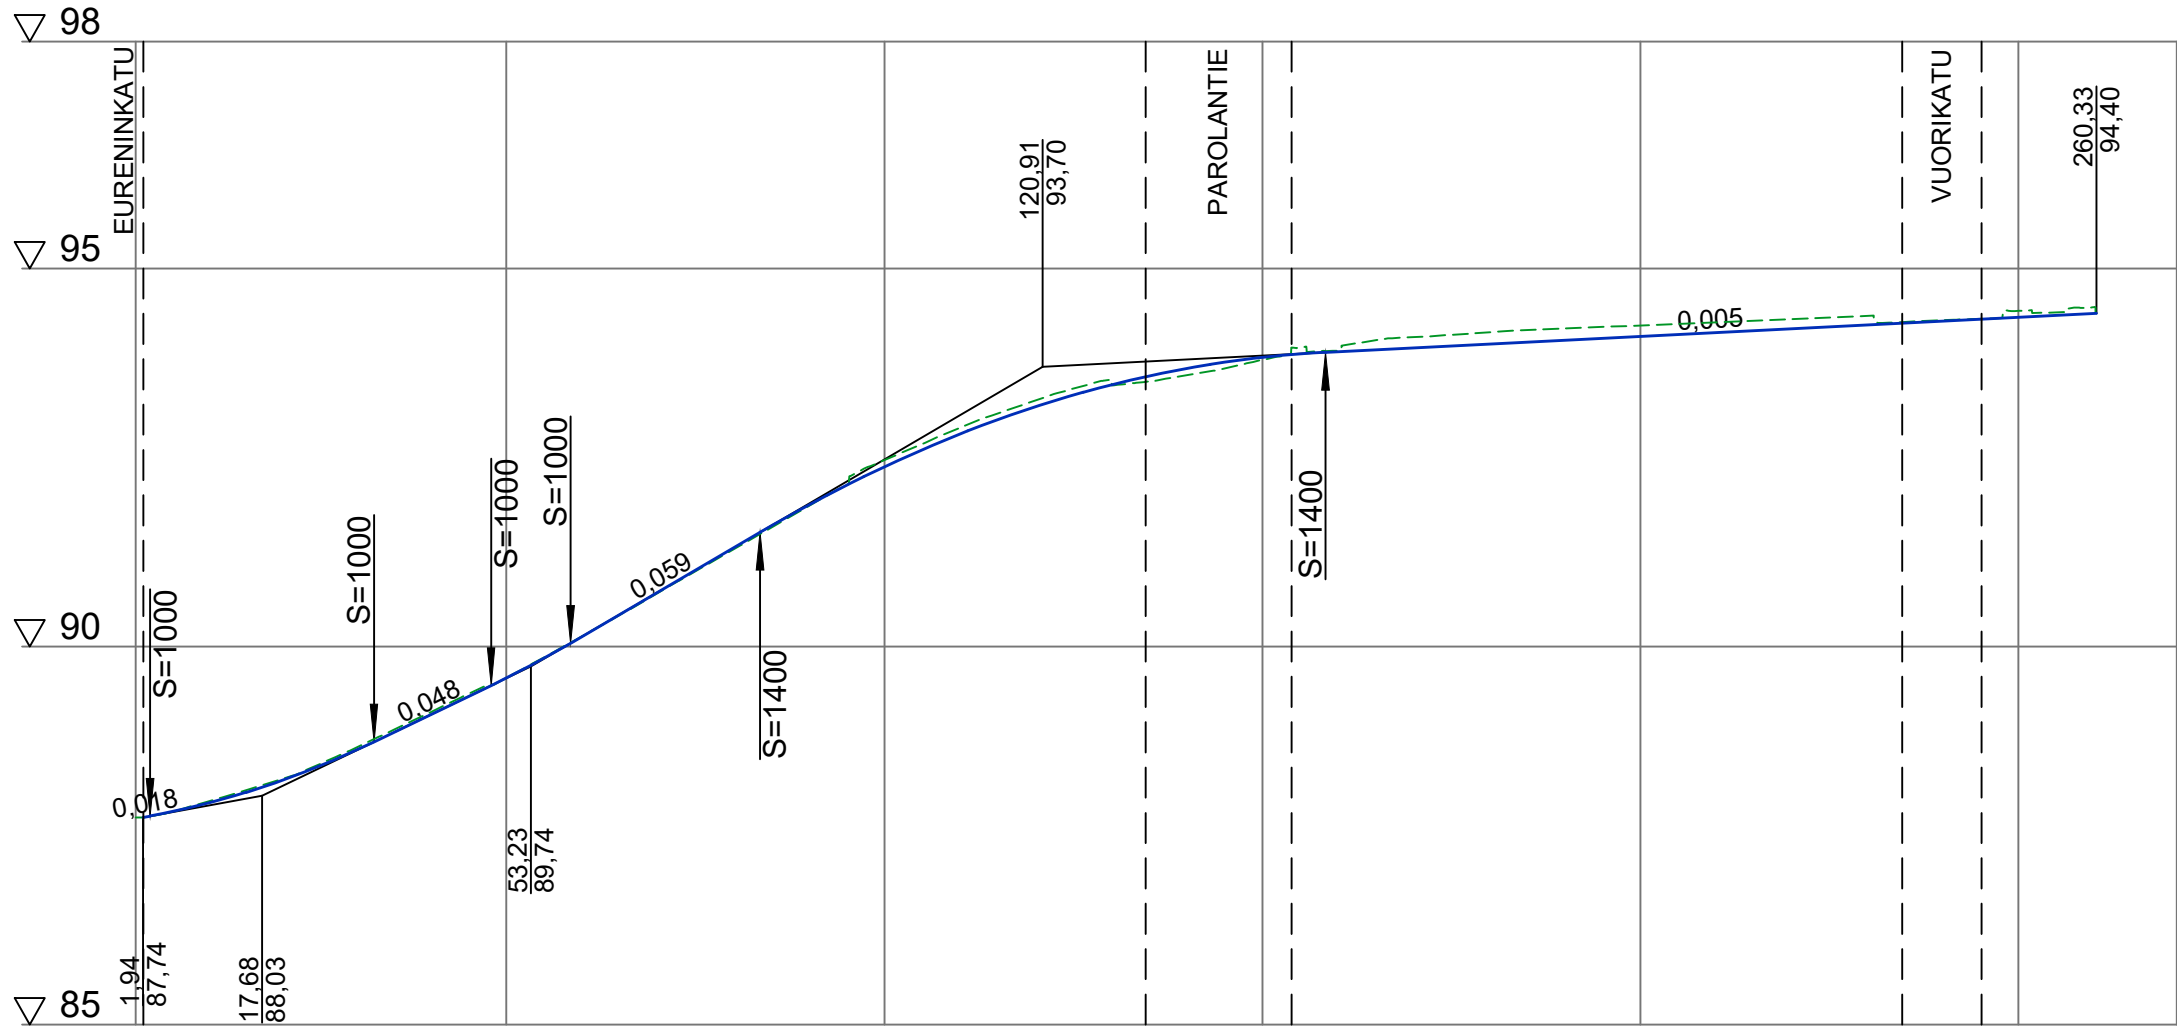

Päällysrakenne

Putkien perustamistapa

Matka


Kaltevuus / pyöristyssäde

Tasausviivan korkeus

Maanpinnan korkeus


Kaarevuus

Ajoradan sivukaltevuus

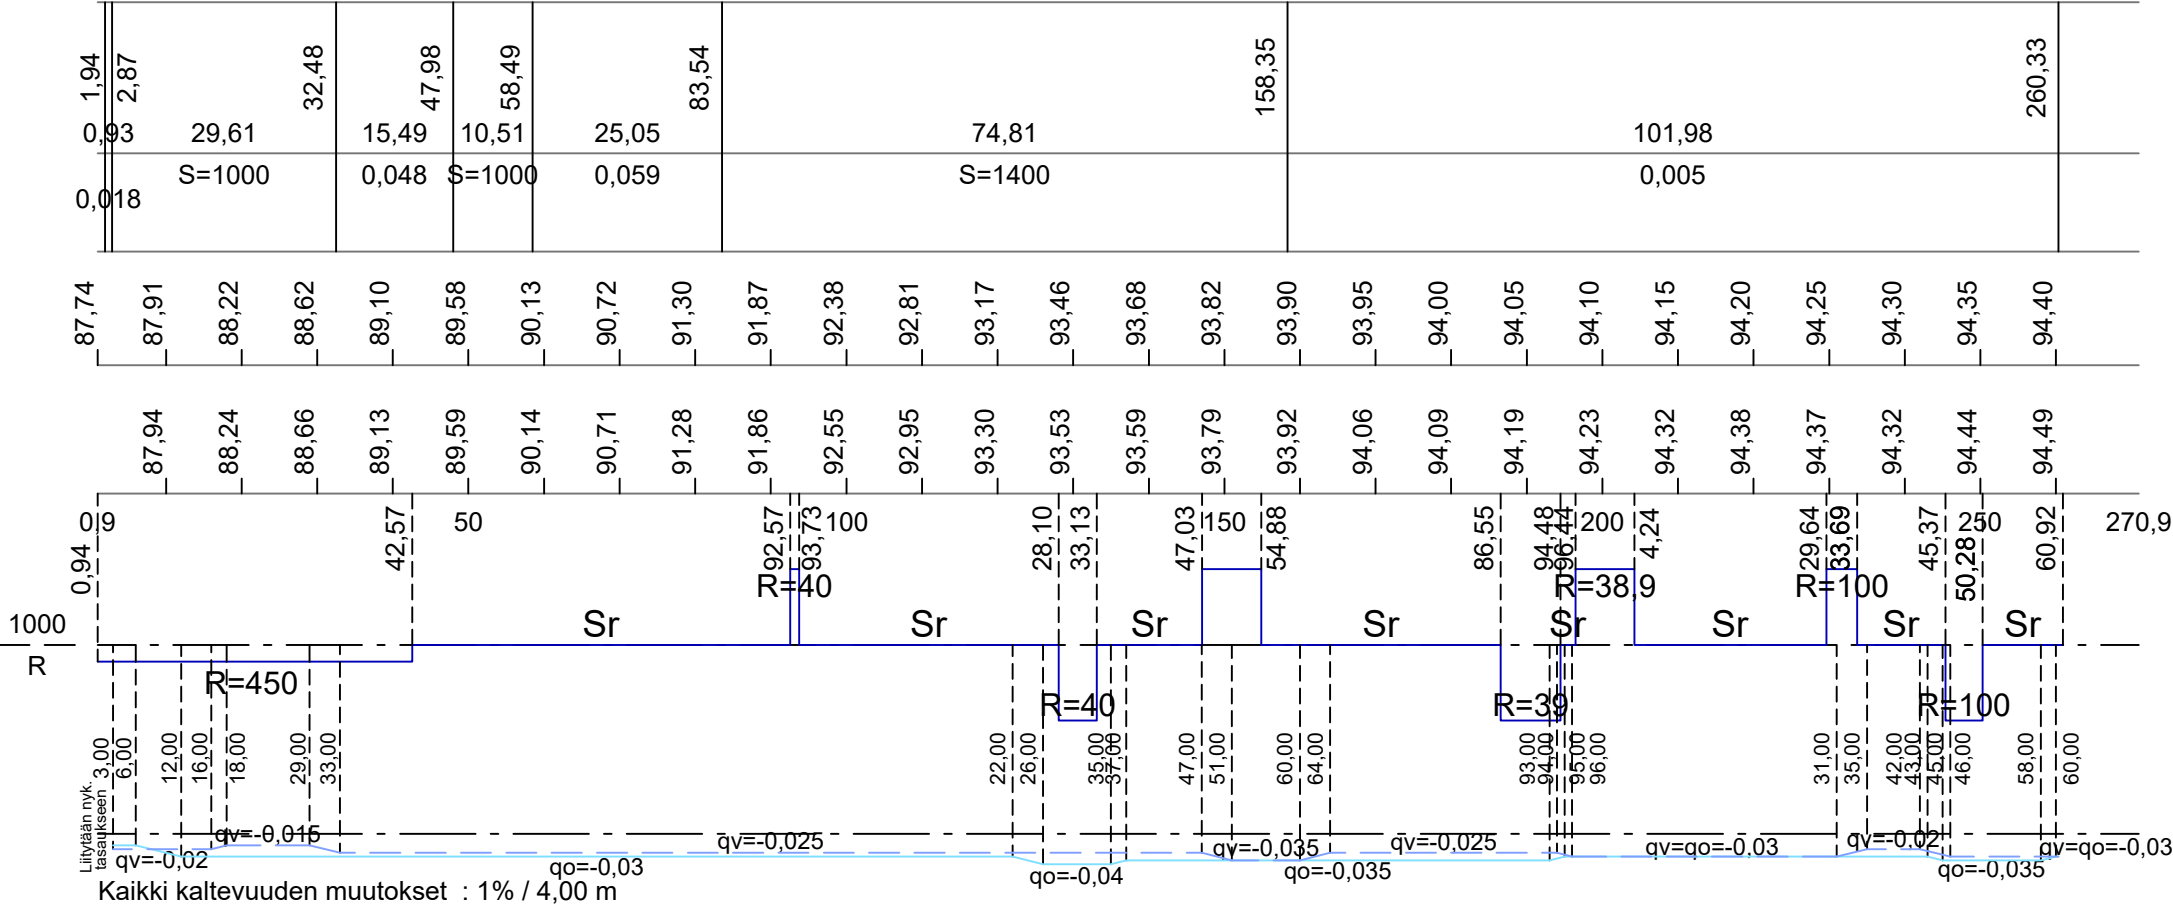

Tyypipipoikkileikkaus 1:100

Vanajantie

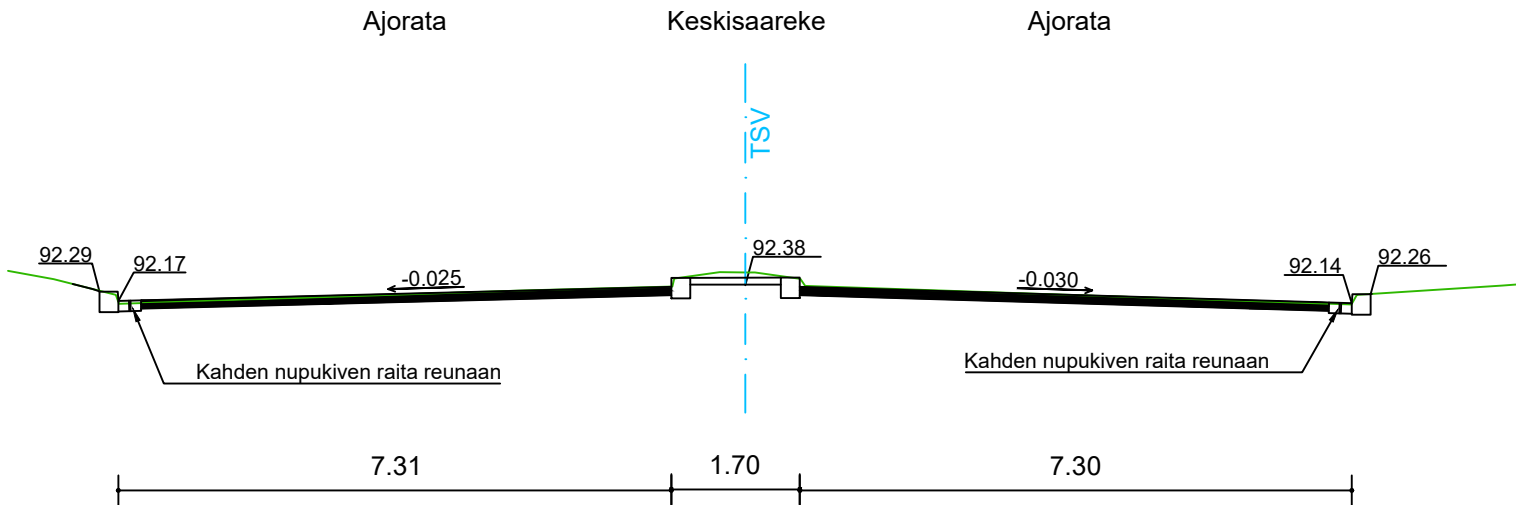

		HÄMEENLINNAN KAUPUNKI KAUPUNKIRAKENNEPALVELUT INFRAN SUUNNITTELU		Koordinaatti- / korkeus- järjestelmä	ETRS-GK25 N2000
7. kaup.osa; MYLLYMÄKI				SUUNN.	29.10.2025 RLa
Turuntie välillä Eureninkatu - Vuorikatu				PIIRT.	29.10.2025 RLa
				TARK.	
Katusuunnitelma				HYV.	29.10.2025 JSa
Pituus- ja tyyppipoikkileikkaus				VAHV.	
MITTAKAAVA 1:1000/1:100, 1:100		PIIR. N:o B-07114		SÄILYTYS - - - -	