



Tonttijako ja tonttijaon muutos			109 HÄMEENLINNA	
ASEMAKAAVA	109 2631	HYVÄKSYTTY KUULUTETTU	KARTTALEHDET	
EDELLINEN TONTTIIAKO	109 2199 hyv.30.11.2009 , 109 24 hyv.27.10.1969		1:1000	
TONTTIIAON LAATI 2.10.2025 MAANMITTAUSINSINÖÖRI			KAUP. OSA	9
			KORTTELI	23
			UUDET TONTIT	4,5
			MUUTT. TONTIT	1,3
KÄSITTELIJÄ	OP	Olli Pöytäki		
HYVÄKSYTTY ASEMAKAAVAN YHTEYDESSÄ			TJ-KARTTA	109 2669

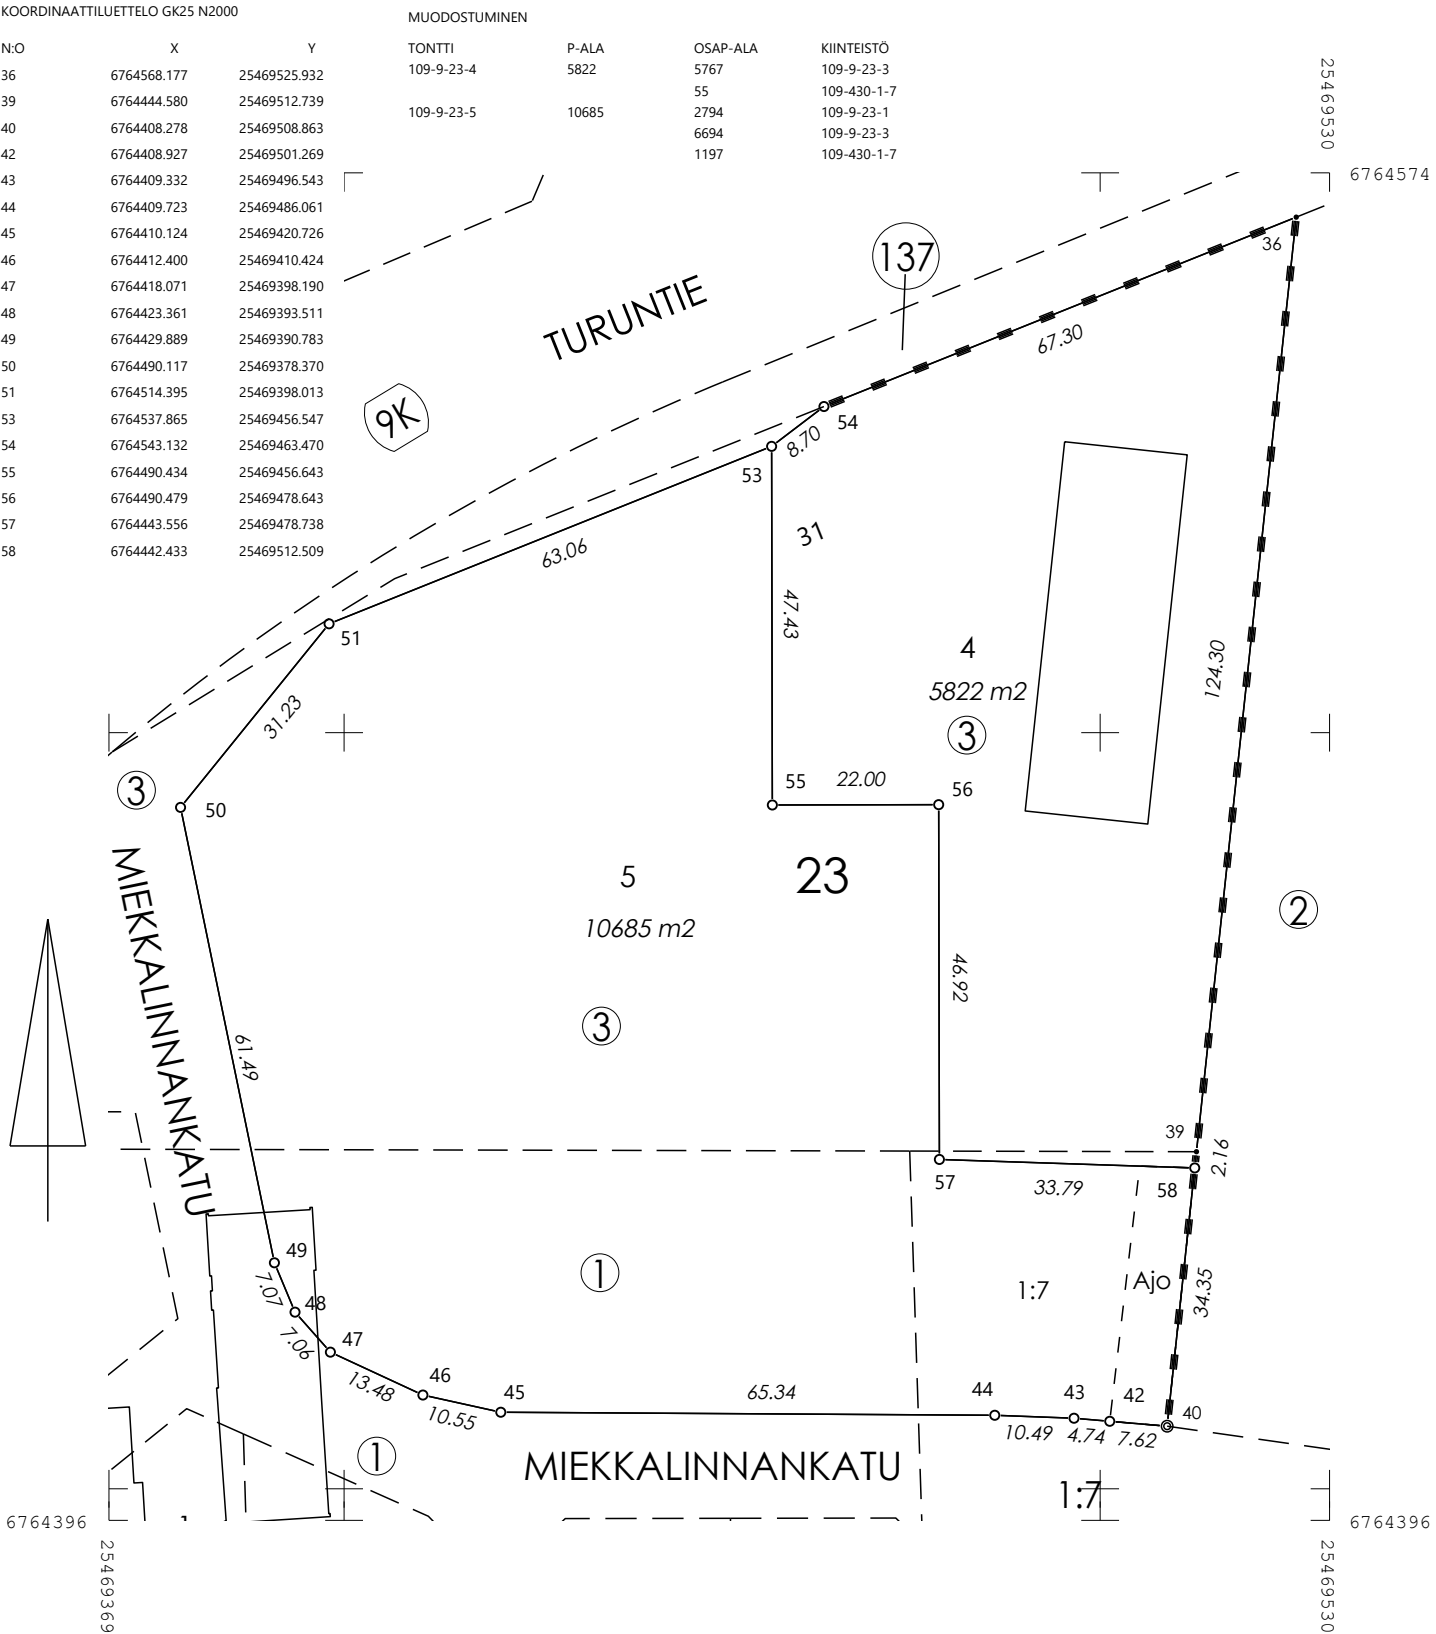

Tonttijako			109 HÄMEENLINNA	
ASEMAKAAVA	109 2631	HYVÄKSYTTY KUULUTETTU	KARTTALEHDET	
EDELLINEN TONTTIIAKO	109 2199 hyv.30.11.2009 , 109 24 hyv.27.10.1969			
TONTTIIAON LAATI 2.10.2025 MAANMITTAUSINSINÖÖRI			KAUP. OSA	9
			KORTTELI	50
			UUDET TONTIT	1-3
			MUUTT. TONTIT	1,3
KÄSITTELIJÄ	OP	Olli Pöytäkiivi		
HYVÄKSYTTY ASEMAKAAVAN YHTEYDESSÄ			TJ-KARTTA	109 2670

KOORDINAATTILUETTELO GK25 N2000

MUODOSTUMINEN

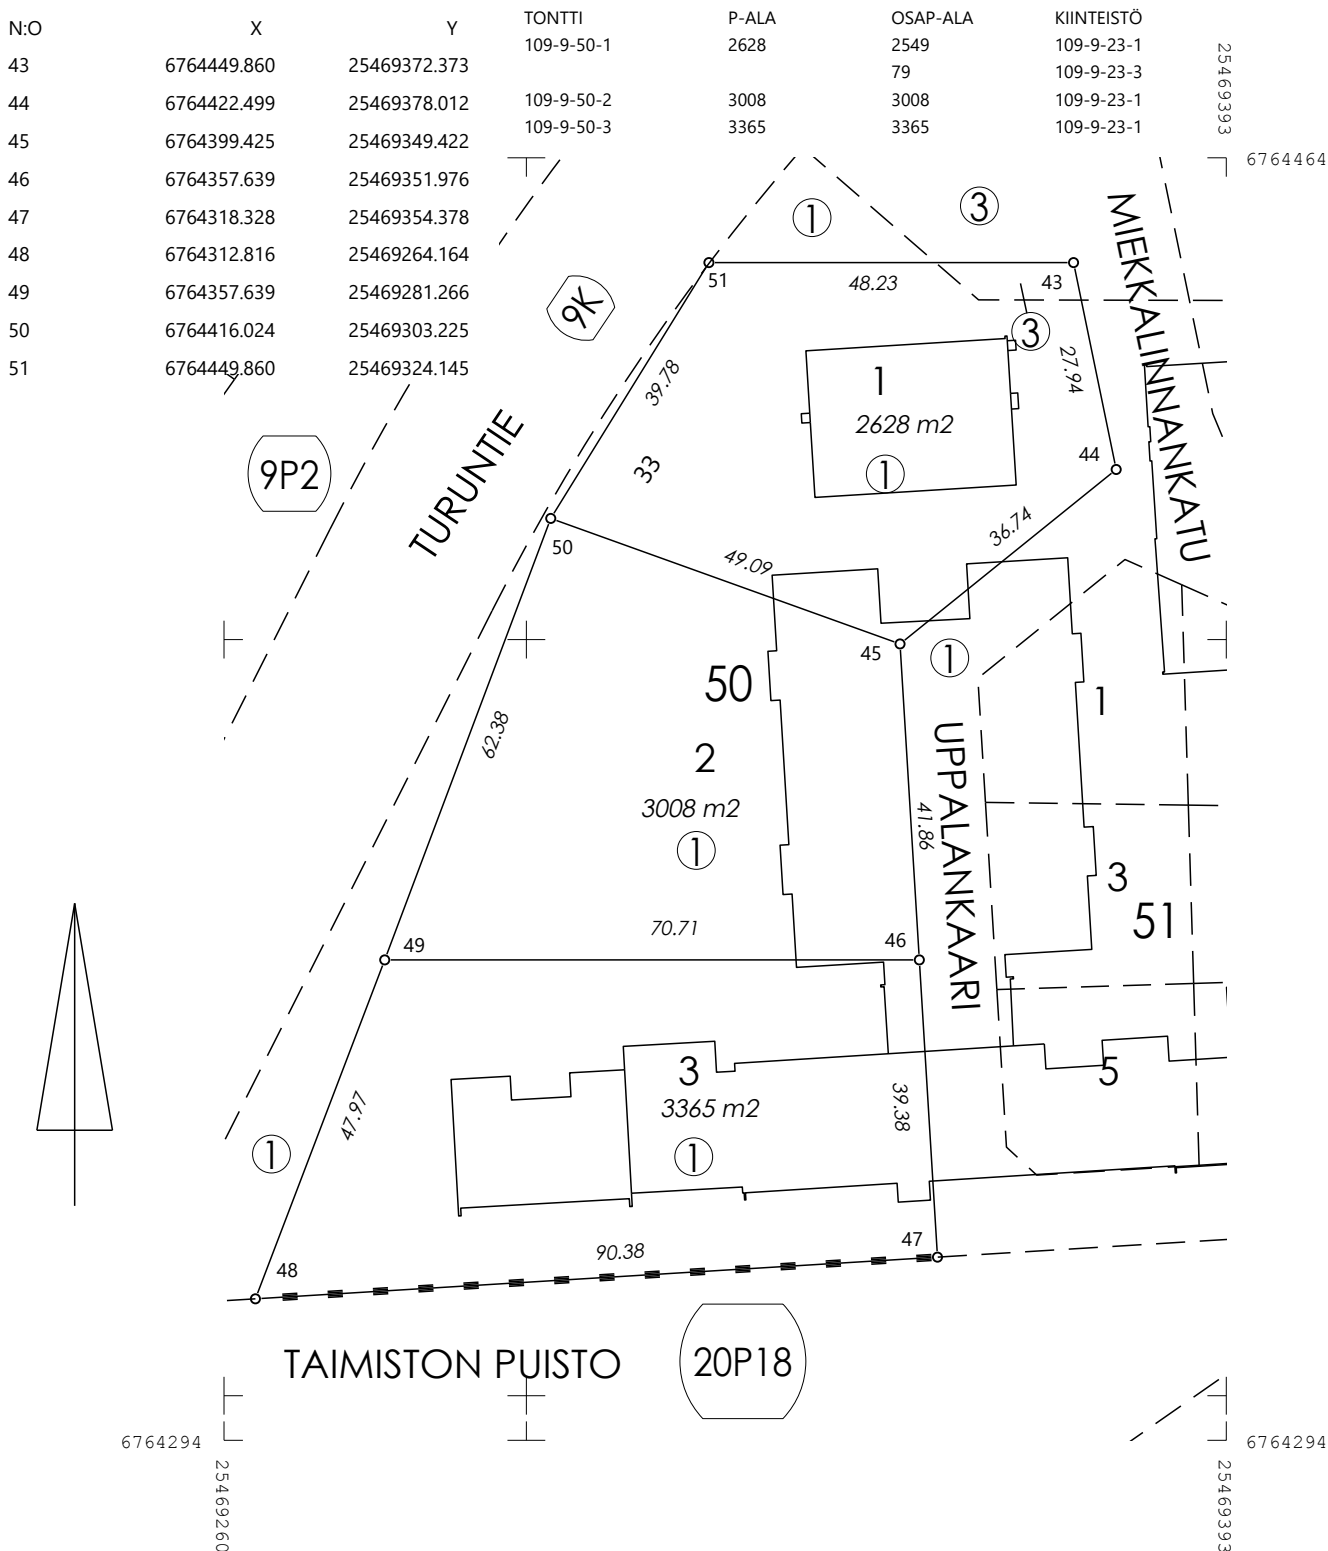


Tonttijaon muutos			109 HÄMEENLINNA	
ASEMAKAAVA	109 2631	HYVÄKSYTTY KUULUTETTU	KARTTALEHDET	
EDELLINEN TONTTIAKO		27.10.1969 109 24	1:500	
TONTTIAON LAATI 2.10.2025 MAANMITTAUSINSINÖÖRI			KAUP. OSA	9
			KORTTELI	51
			UUDET TONTIT	1-6
KÄSITTELIJÄ	OP	Olli Pöytäkiivi	MUUTT. TONTIT	1
HYVÄKSYTTY ASEMAKAAVAN YHTEYDESSÄ			TJ-KARTTA	109 2671


MUODOSTUMINEN				
KIINTEISTÖ	P-ALA	OSAPINTA-ALA	KIINTEISTÖ	M-ALA
109-9-51-1	710	710	109-9-23-1	
109-9-51-2	638	638	109-9-23-1	
109-9-51-3	639	639	109-9-23-1	
109-9-51-4	629	629	109-9-23-1	
109-9-51-5	620	620	109-9-23-1	
109-9-51-6	624	624	109-9-23-1	


KOORDINAATTILUETTELO GK25 N2000

N:O	X	Y
27	6764335.987	25469415.325
28	6764331.941	25469411.847
29	6764330.478	25469388.979
30	6764329.177	25469367.501
31	6764332.879	25469363.499
32	6764353.717	25469362.229
33	6764378.469	25469360.721
34	6764394.884	25469359.718
35	6764410.592	25469379.178
36	6764407.254	25469386.679
37	6764396.369	25469411.144
38	6764392.208	25469415.201
39	6764377.740	25469415.244
40	6764355.363	25469415.283
41	6764378.110	25469387.552
42	6764354.525	25469388.259

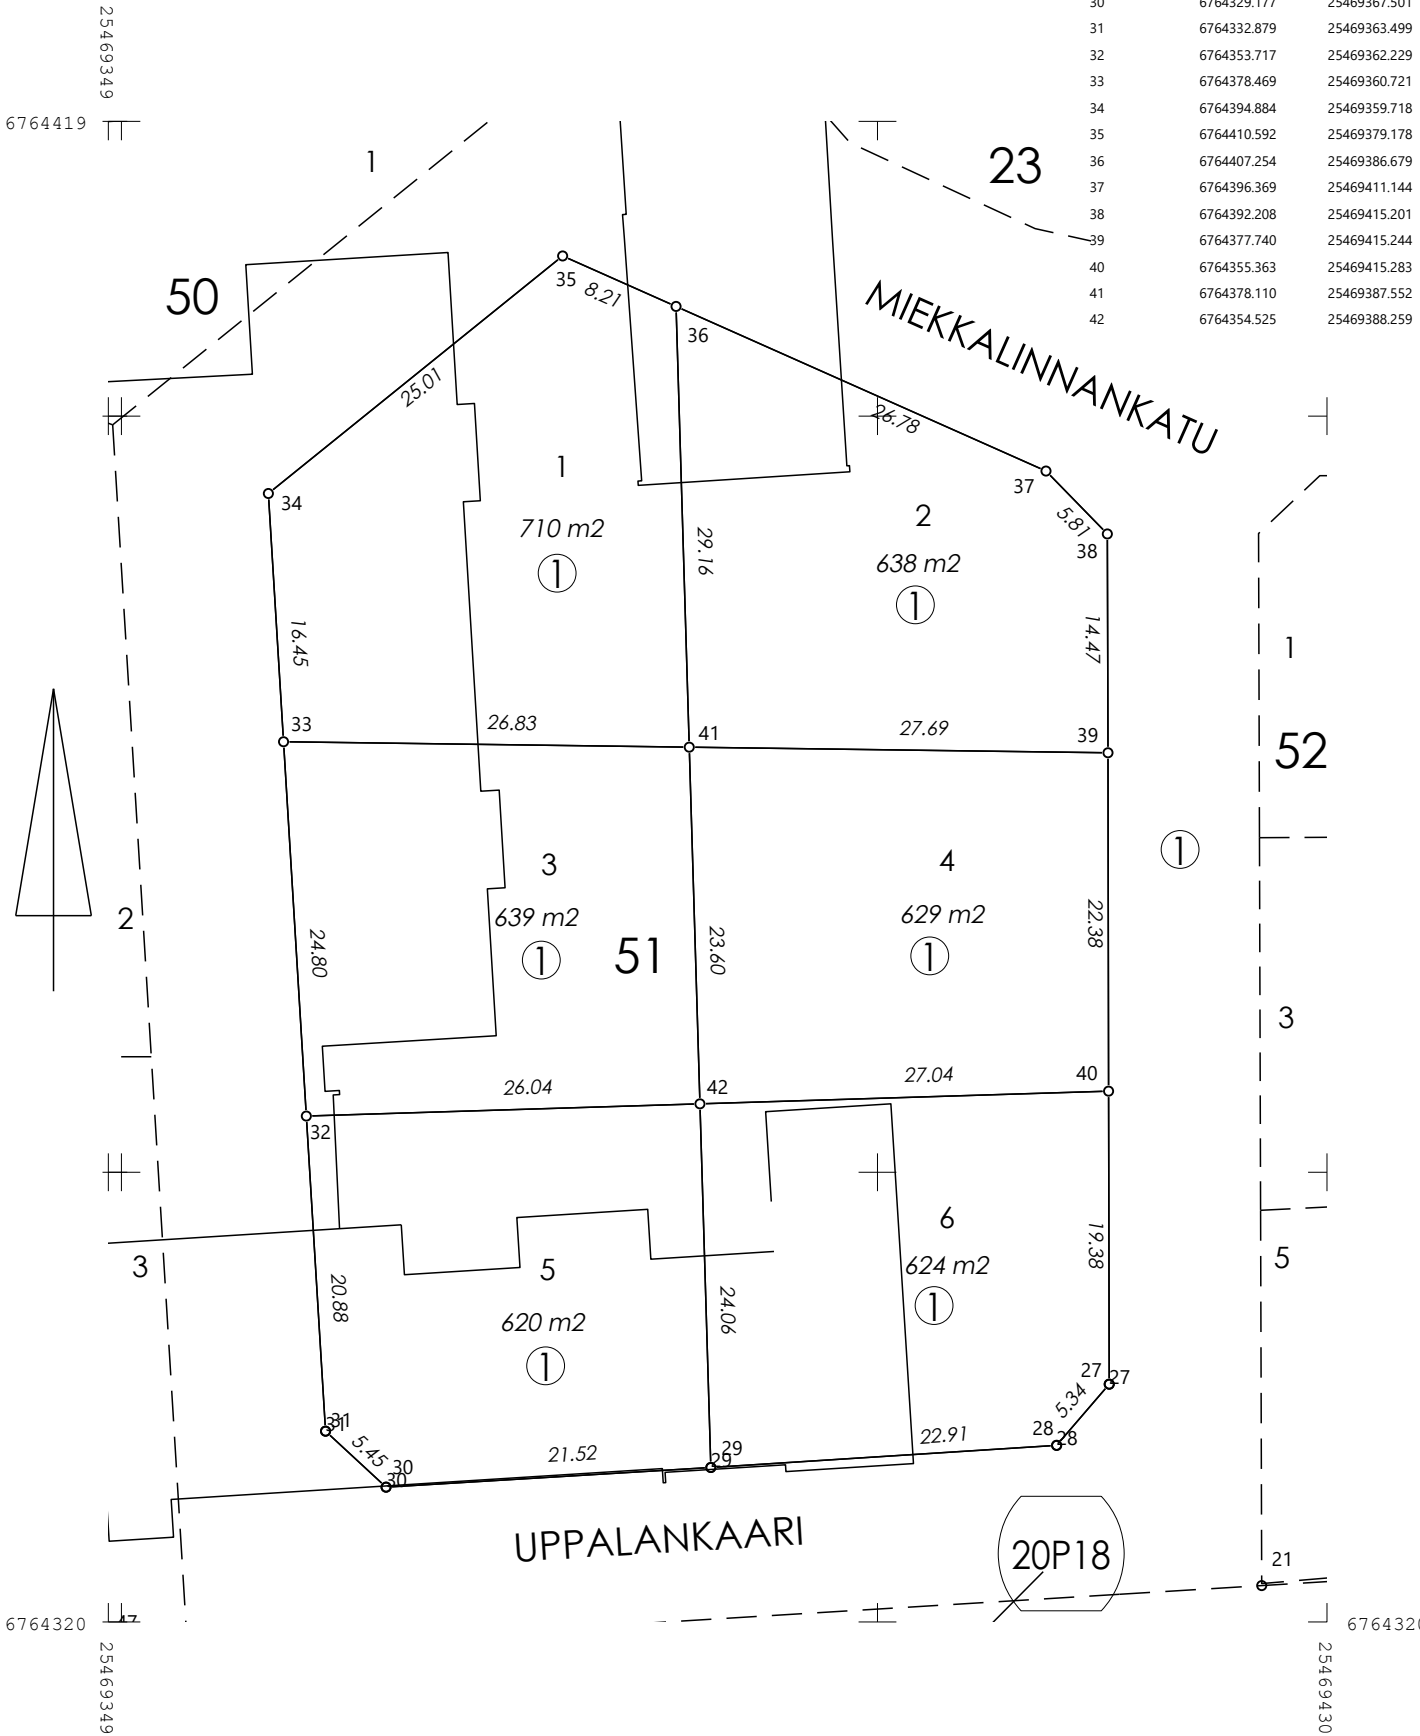

Tonttijaon muutos			109 HÄMEENLINNA	
ASEMAKAAVA	109 2631	HYVÄKSYTTY KUULUTETTU	KARTTALEHDET	
EDELLINEN TONTTIJAKO	27.10.1969	109 24	1:500	
TONTTIAJON LAATI 2.10.2025 MAANMITTAUSINSINÖÖRI			KAUP. OSA	9
			KORTTELI	52
			UUDET TONTIT	1-6
KÄSITTELIJÄ	OP	Olli Pöytäkiivi	MUUTT. TONTIT	1
HYVÄKSYTTY ASEMAKAAVAN YHTEYDESSÄ			TJ-KARTTA	109 2672

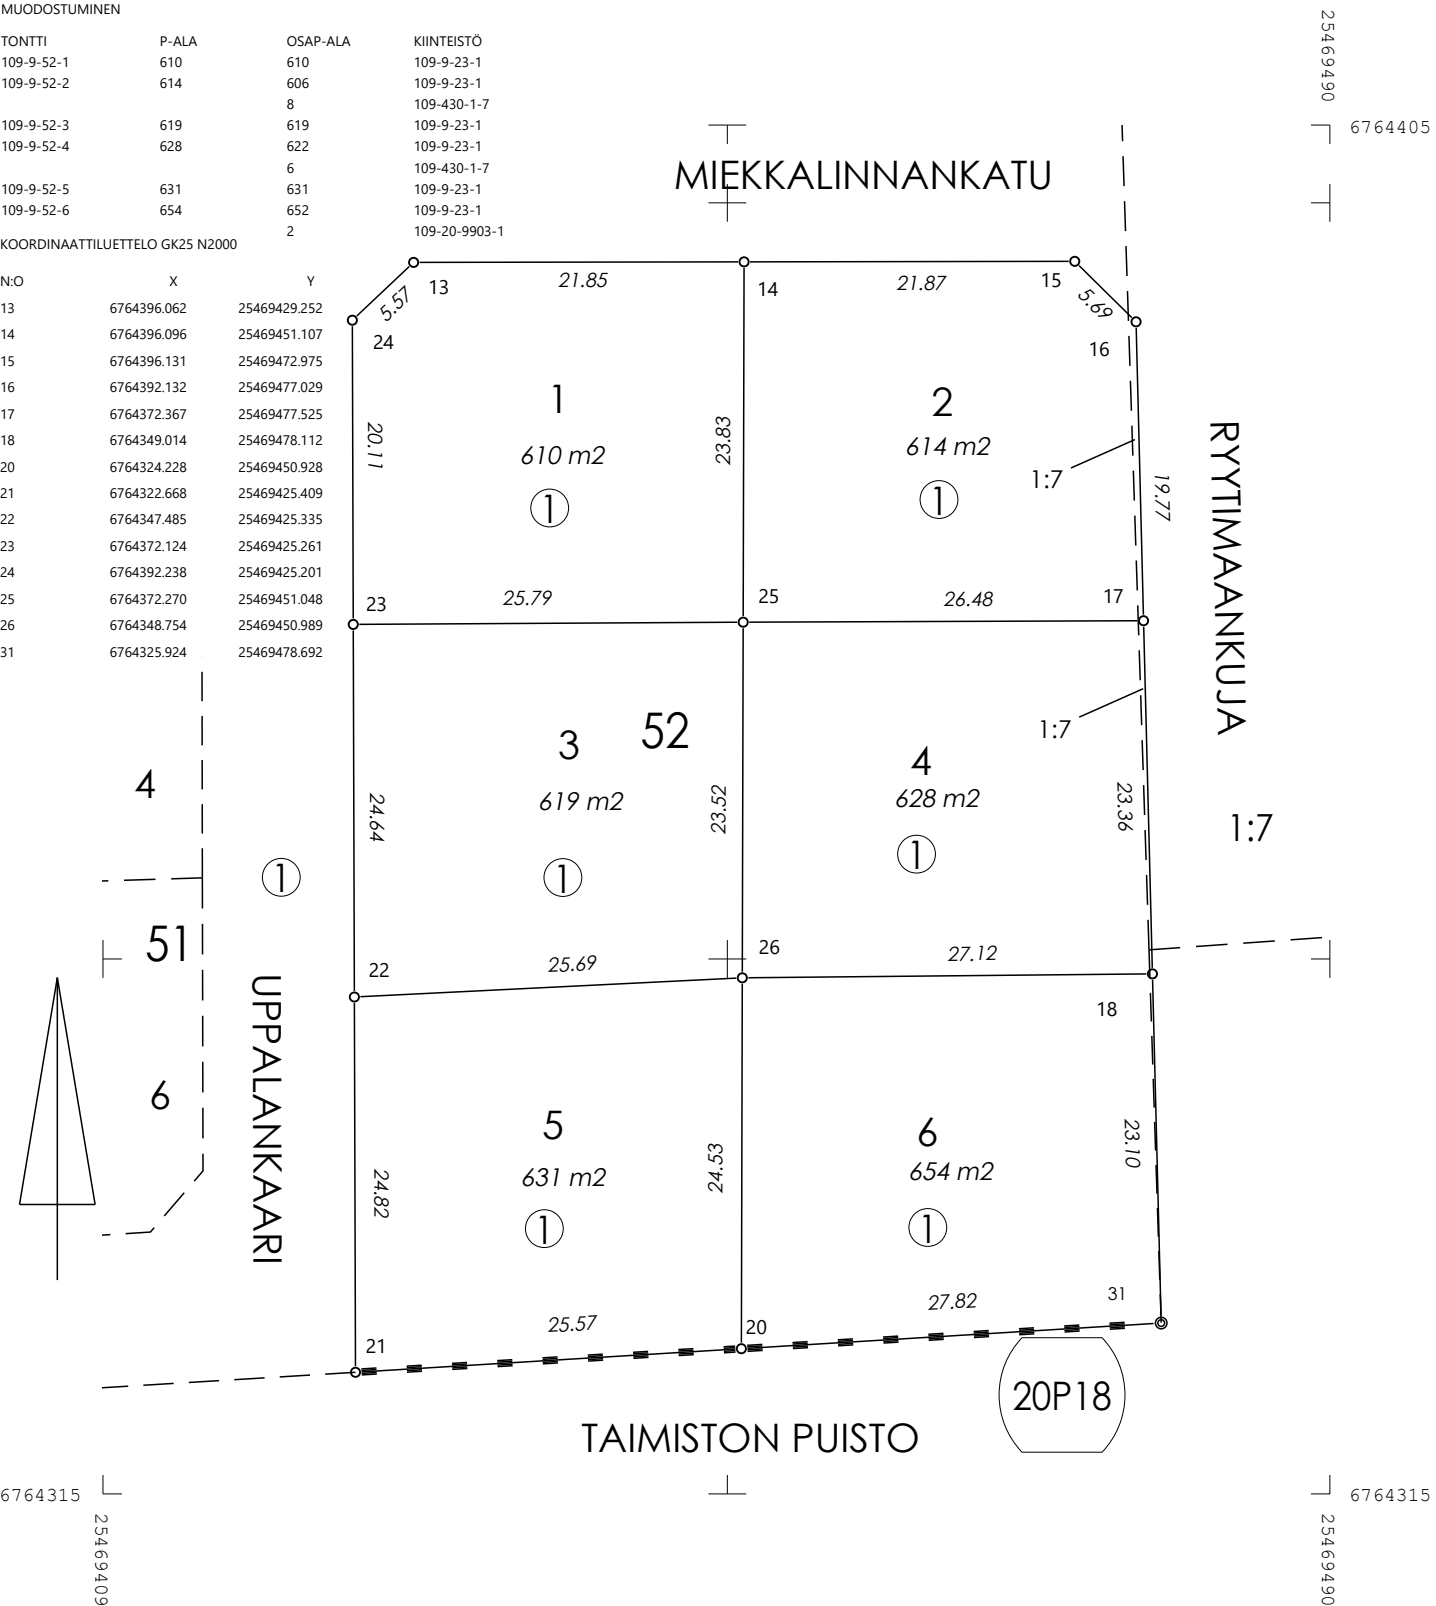

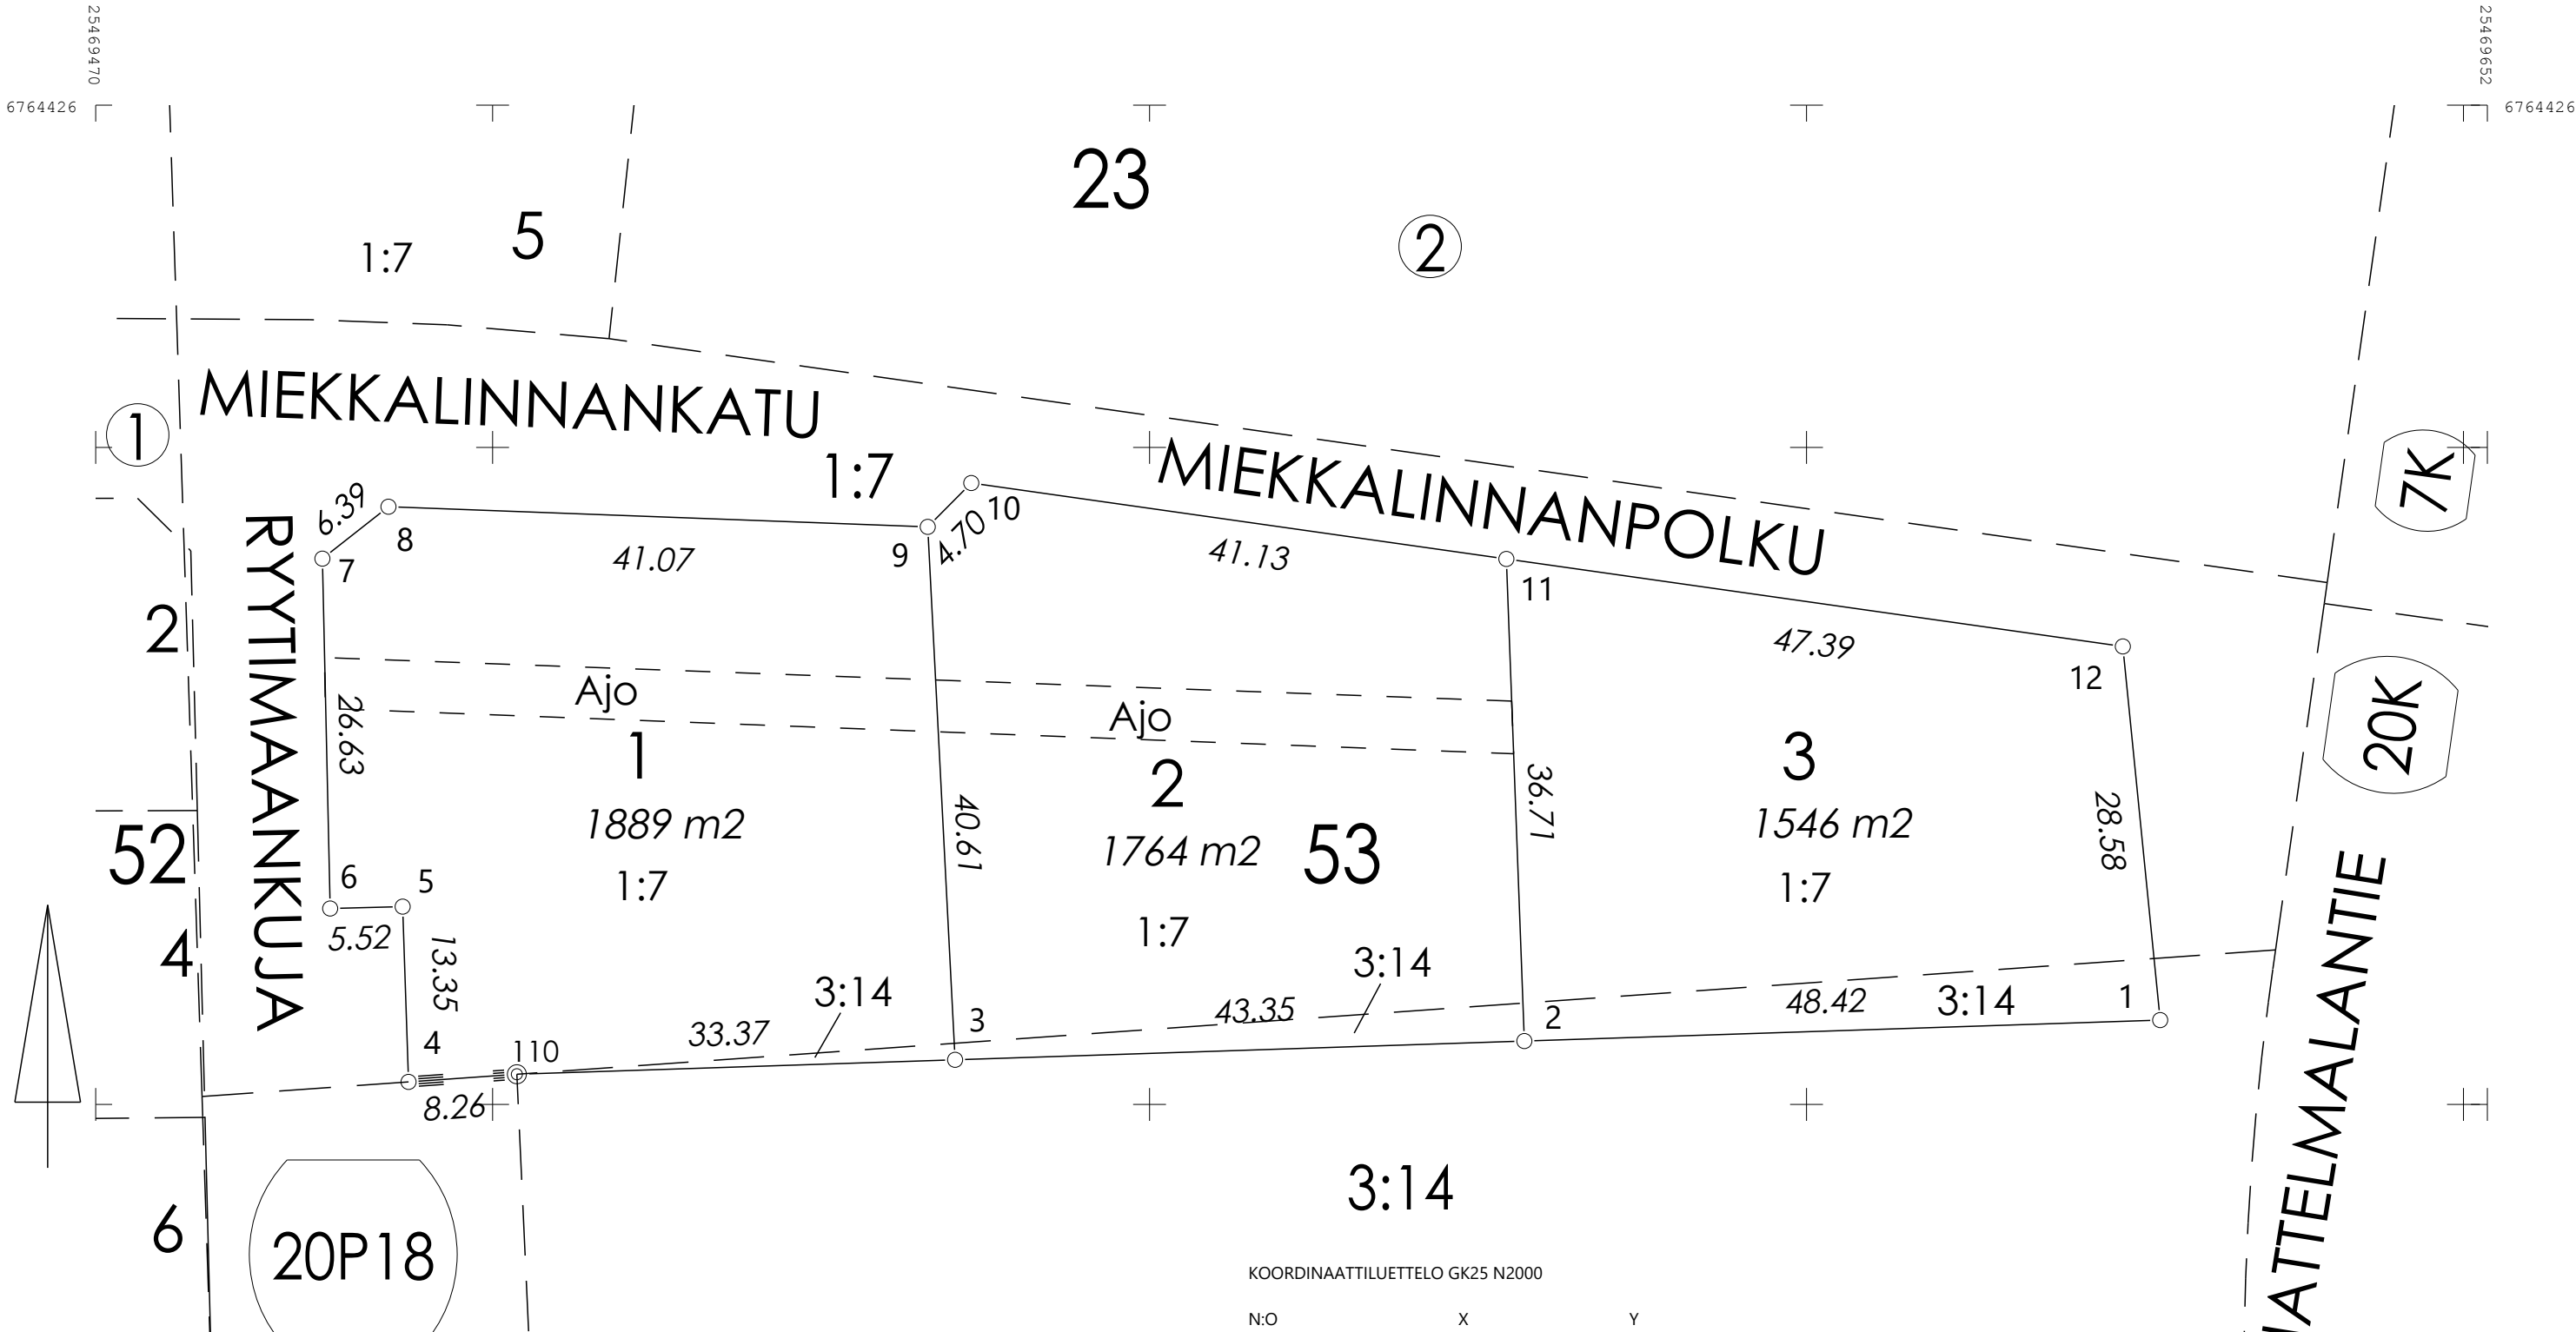

Tonttijako		109 HÄMEENLINNA	
ASEMAKAAVA	109 2631	HYVÄKSYTTY KUULUTETTU	
EDELLINEN TONTTIJAKO		KARTTALEHDET	
TONTTIJAON LAATI		03.10.2025	
MAANMITTAUSINSINÖÖRI		KAUP. OSA	
KÄSITTELIJÄ		OP	
HYVÄKSYTTY ASEMAKAAVAN YHTEYDESSÄ		TJ-KARTTA	

KOORDINAATTILUETTELO GK25 N2000

N:O	X	Y
1	6764356.418	25469626.918
2	6764354.824	25469578.525
3	6764353.396	25469535.200
4	6764351.714	25469493.602
5	6764365.053	25469493.154
6	6764364.910	25469487.637
7	6764391.537	25469487.047
8	6764395.489	25469492.074
9	6764393.955	25469533.118
10	6764397.292	25469536.431
11	6764391.513	25469577.157
12	6764384.855	25469624.075
110	6764352.297	25469501.846

MUODOSTUMINEN

TONTTI	P-ALA	OSAP-ALA	KIINTEISTÖ
109-9-53-1	1889	21	109-407-3-14
109-9-53-2	1764	1868	109-430-1-7
109-9-53-3	1546	90	109-407-3-14
		1674	109-430-1-7
		183	109-407-3-14
		1363	109-430-1-7