

- YLEISMERKINNÄT**
- Ml = mittalinja, ks. geosuunnitelmat
 - urakke-alueen raja
 - olevat korkeuskäyrät
 - uusi korkeus, korkeuskäyrät 10 cm välein
 - uusi korkeus, korkeuskäyrät 5 cm välein
- KASVILLISUUS**
- oleva puu
 - istutettava puu, ympäriellä ø 70 cm lassalue
 - istutettava yksittäinen lehti- tai havupensas, alle yhtenäisenä kuorikate
 - perennat / varvut / heinät ks. MARK-181-012
 - niitty, kyhkö, ks. kasvialusta
 - kantava katevalusta, tilavuus 25 m³ / puu
 - KVA köynnösraja. Esim: Milford Milpa, Anro vaajan, alku-, loppu- ja välkkönnökset, vaajan etäisyys metalliohuesta 50 mm, ø 4 mm, RST, vaajan pituus 4 m, vaajan kiinteytyspöytä sekä kumitiettyt kiinnikkeiden ja tölön välin.
- PINTAMATERIAALIT**
- sirotepinna-asfaltti, asfaltti AB11, sirotepinnaus, paksuus 3-5 mm, esim. Fidcol Oy: Barrikade, Steindokka, väri: norgalainen kvartsi
 - maatiili, esim. Noverberg oy: Gotland / Maho, 240 x 62 x 78 mm, nulladonta ks. laborintapa ks. MARK-181-014
 - maatiili, esim. Noverberg oy: Gotland / Maho, 240 x 62 x 78 mm, tilladonta ks. laborintapa ks. MARK-181-014
 - seinänverusopeeli, veseulottu, 8-16 mm
 - teräsrätkä, käsitelty teräs, esim: Suomen teräsrätkä: punaohenteinen HSK-34x38/50x5, ks. asennustapa ks. MARK-181-011 ja MARK-181-014

- RAKENTEET, KALUSTEET, VARUSTEET**
- penkki / oleskelutuoli, esim. Abau design Oy: enkoipenkki, 1 kpl
 - penkki, Abau design Oy: Atta, penkki säädänpöytä ja käsinoja, istuinosa levyys, kaksi istintä, -520 mm, istuin ulkoreunan pituus 2500, 2 x käsinoja luomaiskittely teräs, puuosat: käyty puumateriaali, metalliosat: corten-teräs, 4 kpl
 - roska-astia, esim. Lestla&Tikanoje: FINBIN City 60, betonijalkata, väri: musta RAL 9005, 3 kpl + Combi tulhakuppi, kiinnitys roska-astian yhteyteen, väri: musta RAL 9005, 3 kpl
 - pyörätelineet, runkoluokiteltavat, esim. Swetlife Oy: The CoTen Bicycle Racks, All Black suorajalata, 75 x 70 cm, cortenrauta, 10 kpl / 20 pp. ks. MARK-181-011
 - pollarit, epösteet, esim. Epöac Oy: BECK G10 1-5101, kuumaokittu teräs + pohjamaalaus, siirrä betonipöytä, kork. 900 mm, jäljellä suora, väri: musta RAL 9005, 11 kpl
 - maakivet, ø 400-1000 mm, näkyvä korkeus < 600 mm
 - maapöytä
 - olevat valaisimet
 - uudet valaisimet, ks. erillinen valaistus suunnitelma
 - uusi sadevesikäivo, ks. lii-suunnitelma
 - teräskäivonkäivon, ks. lii-suunnitelma


KASVILUETTELO

Tutustus ja laji	Koko	Istutus etäisyys	Kpl
PUUT			
AIL Alnus incana 'Laciniata', sulkahammaleppä	10-12 ry	merk.p.	2
PSY Pinus sylvestris, mänty	175-200	merk.p.	3
QRO Quercus robur, tammi, katupuu	16-18 ry	merk.p.	2
PENSAAT			
Ala Amelanchier laevis, sirotuompihaja	50-70	merk.p.	3
Chi Chaenomeles japonica, japaninmuusikkiviti	60-80	merk.p.	2
JcR Juniperus communis 'Repens', käsipöytä	30-40	merk.p.	2
FmV Fothergilla major 'Velho', höyherspensas	30-50	merk.p.	4
Rgl Ribes glandulosum, lamohenkka	20-30	2,5 kpl/m ²	26
PpG Pinus pumila 'Glaucia', pensassembra	30-40	merk.p.	6
Svi Salix viminalis, korppi	70-100	merk.p.	1
TcN Taxus cuspidata 'Nana', japanin marjakuusi matala	30-40	merk.p.	8
PERENNAT / HEINÄT			
ks. MARK-181-012			
KÖYNNÖKSET			
Pni Farnhamoocisuus inserta, säleikkövilvilini	50-70	merk.p.	1

NIITYT

Esim. Suomen niityslajien Oy: Kuka metsänitity suojahana
 Agrostis capillaris, nurmiorhi

ahopöytäniuri, harakankello, keltamatar, keltamaite, kultapiisku, metsänitelmä, metsävina niityhumala, nurmikaunokki, peurankello, puistolemmikki, puna-aiakki, päivänkakkara rohtotäyke, siiankärsämä, sämmäkuuma

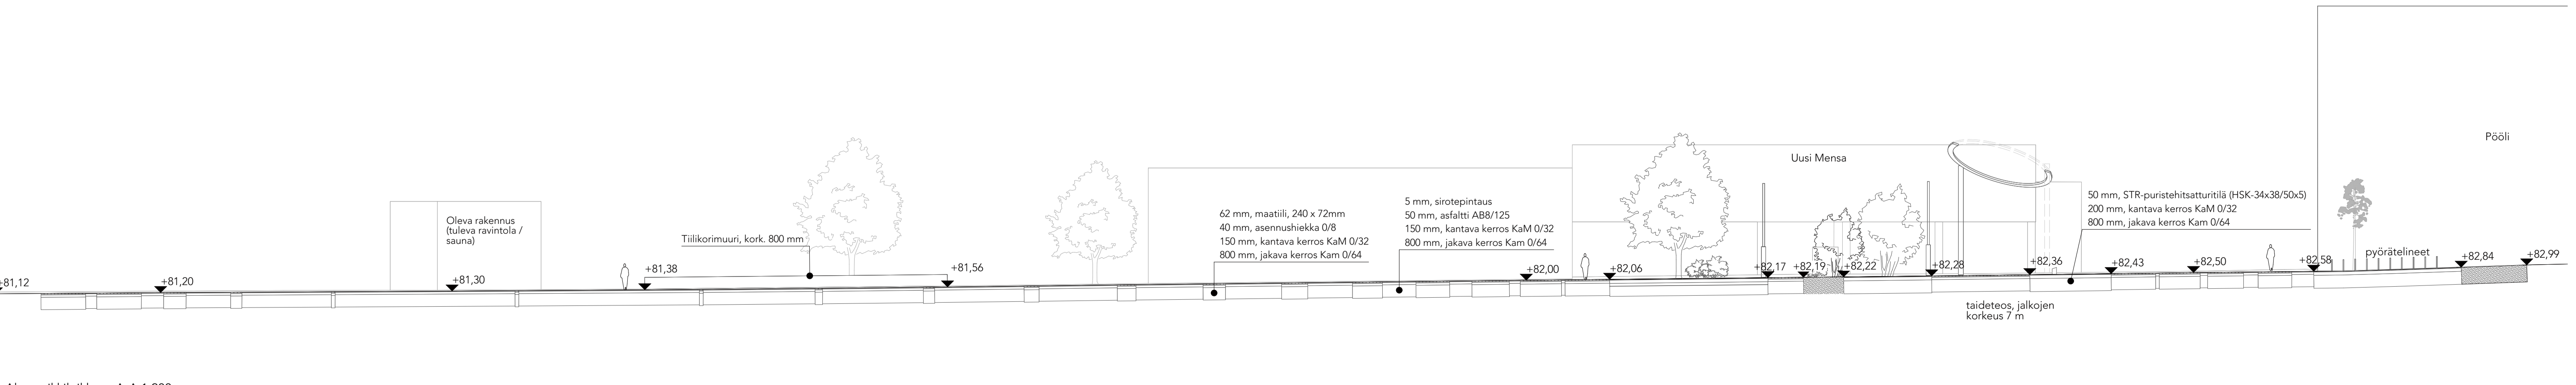

Kaupungissa / Kysä	Korteli / Tila	Tontti / Rovi	Viranomaisen merkintä
5. Keinusaari			
Rakennusohjelma	Pikatuulusta		Julkaisu numero
PERUSPARANTAMINEN	VIHERRAKENNUSSUUNNITELMA		
Rakennuskohde	Pienrakennus		Mittakaava
MENSANPUISTO	Mensanaukio		1:200
Hämeenlinna			
Suunnittelija, työnumero, piirustuksen numero			Muutos
MARK-181-010			
Suunnittelija			Päiväys
RNO / INI			8.9.2021
NOMAJI			
NomaJi maaseutu-arkkitehti Oy www.nomaji.fi eturimi@nomaji.fi			
HÄMEENLINNAN KAUPUNKI KAUPUNKIRAKENNEPALVELUT INFRAN SUUNNITTELU		Koordinaatti- / korkeus- järjestelmä	ETRS GK25 N2000
5. kaupungin KEINUSAARI	SUUNNITTELU	08.09.2021	
MENSANPUISTO	PIIRIT	08.09.2021	
Viherarkennussuunnitelma		TARK.	
		HYV.	
		VAHV.	
MITTAKAAVA		PIIRIN N:o	SÄILYTYS
1:200	B-05106		