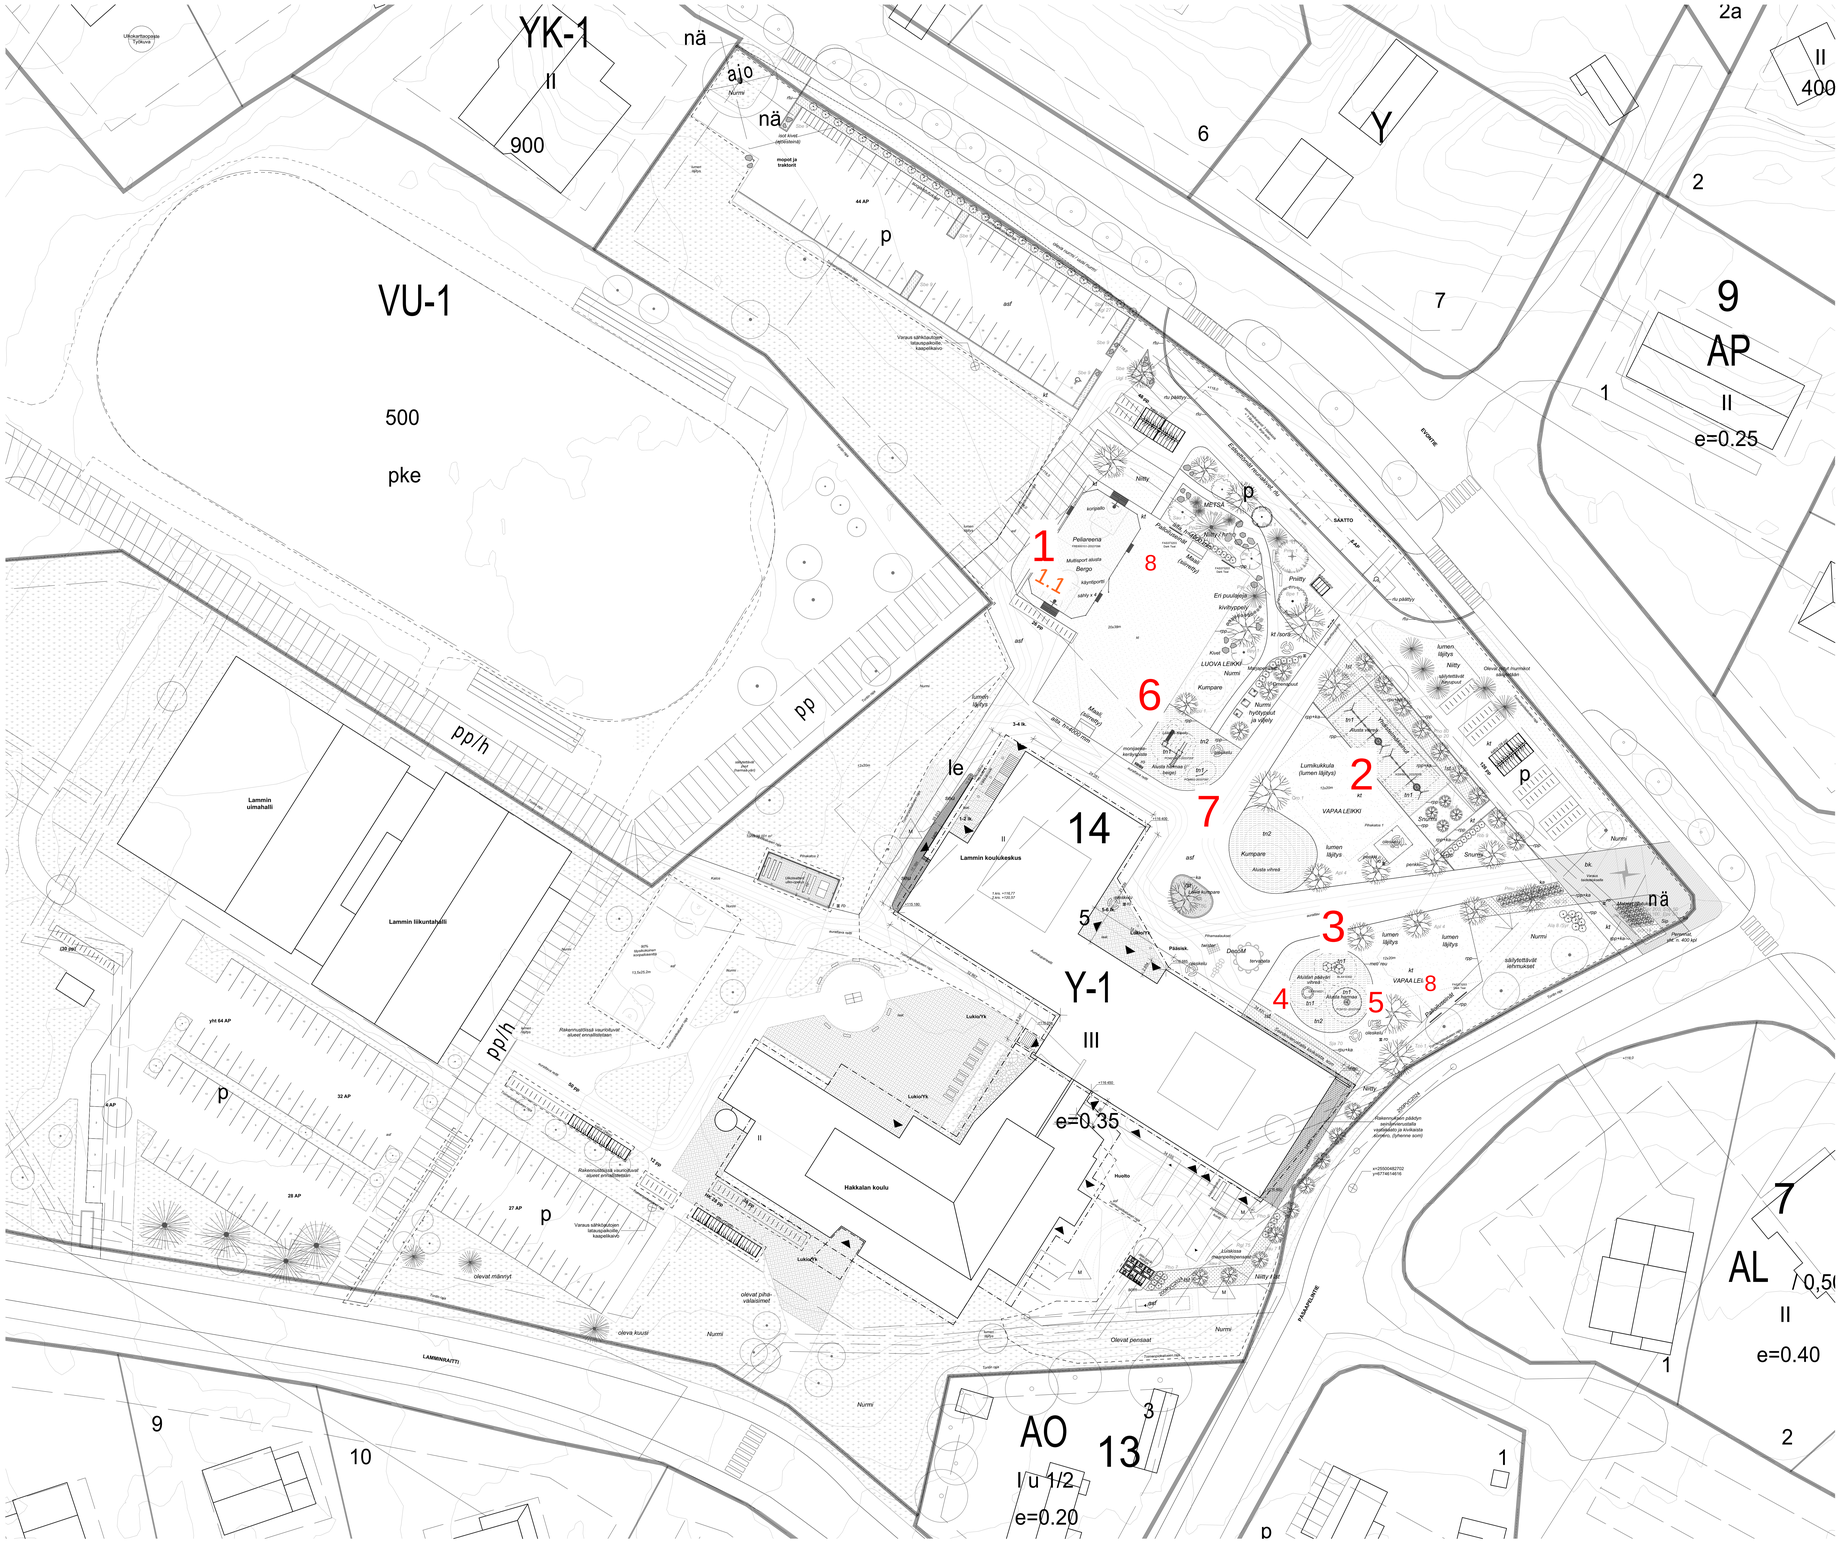
YK-1
II
900
näkö-esteellisen ajoväylä
näkö-esteellisen ajoväylä
mopot ja traktorit
VU-1
500
pke
p
pp
pp/h
Lammin uimahalli
Lammin liikuntahalli
Lammin koulukeskus
Hakkalan koulu
Y-1
III
e=0.35
14
7
6
1
1.1
8
2
3
4
5
9
10
13
AO
I/u 1/2
e=0.20
AL
II
e=0.40
AP
II
e=0.25
Y
II
400
Pellareena
Mutaporri aloite Bergo
käyntiportti
sähkö
Erä puutarha kivityspaikka
LUOVA LEIKKI
Kumpare
Kiipeily ja vähän vähän
Pritty
Lumikukkula (lumen läpitys)
VAPAA LEIKKI
Kumpare
Aluista vihreä
Aluista vihreä
Aluista vihreä