

MUODOSTUMINEN


TONTTI	P-ALA	OSAP-ALA	KIINTEISTÖ	RAKENNUSOIKEUS
109-1-22-1	1480	1480	109-1-22-1110	500
109-1-22-2	2131		109-1-22-1110	2000

25470573  
6765229

25470690  
6765229

KOORDINAATTILUETTELO GK25 N2000

N:O	X	Y
727	6765226.334	25470656.505
728	6765185.063	25470672.720
731	6765168.676	25470636.033
732	6765207.962	25470612.392
733	6765195.521	25470582.520
734	6765153.466	25470599.091
736	6765166.039	25470629.630

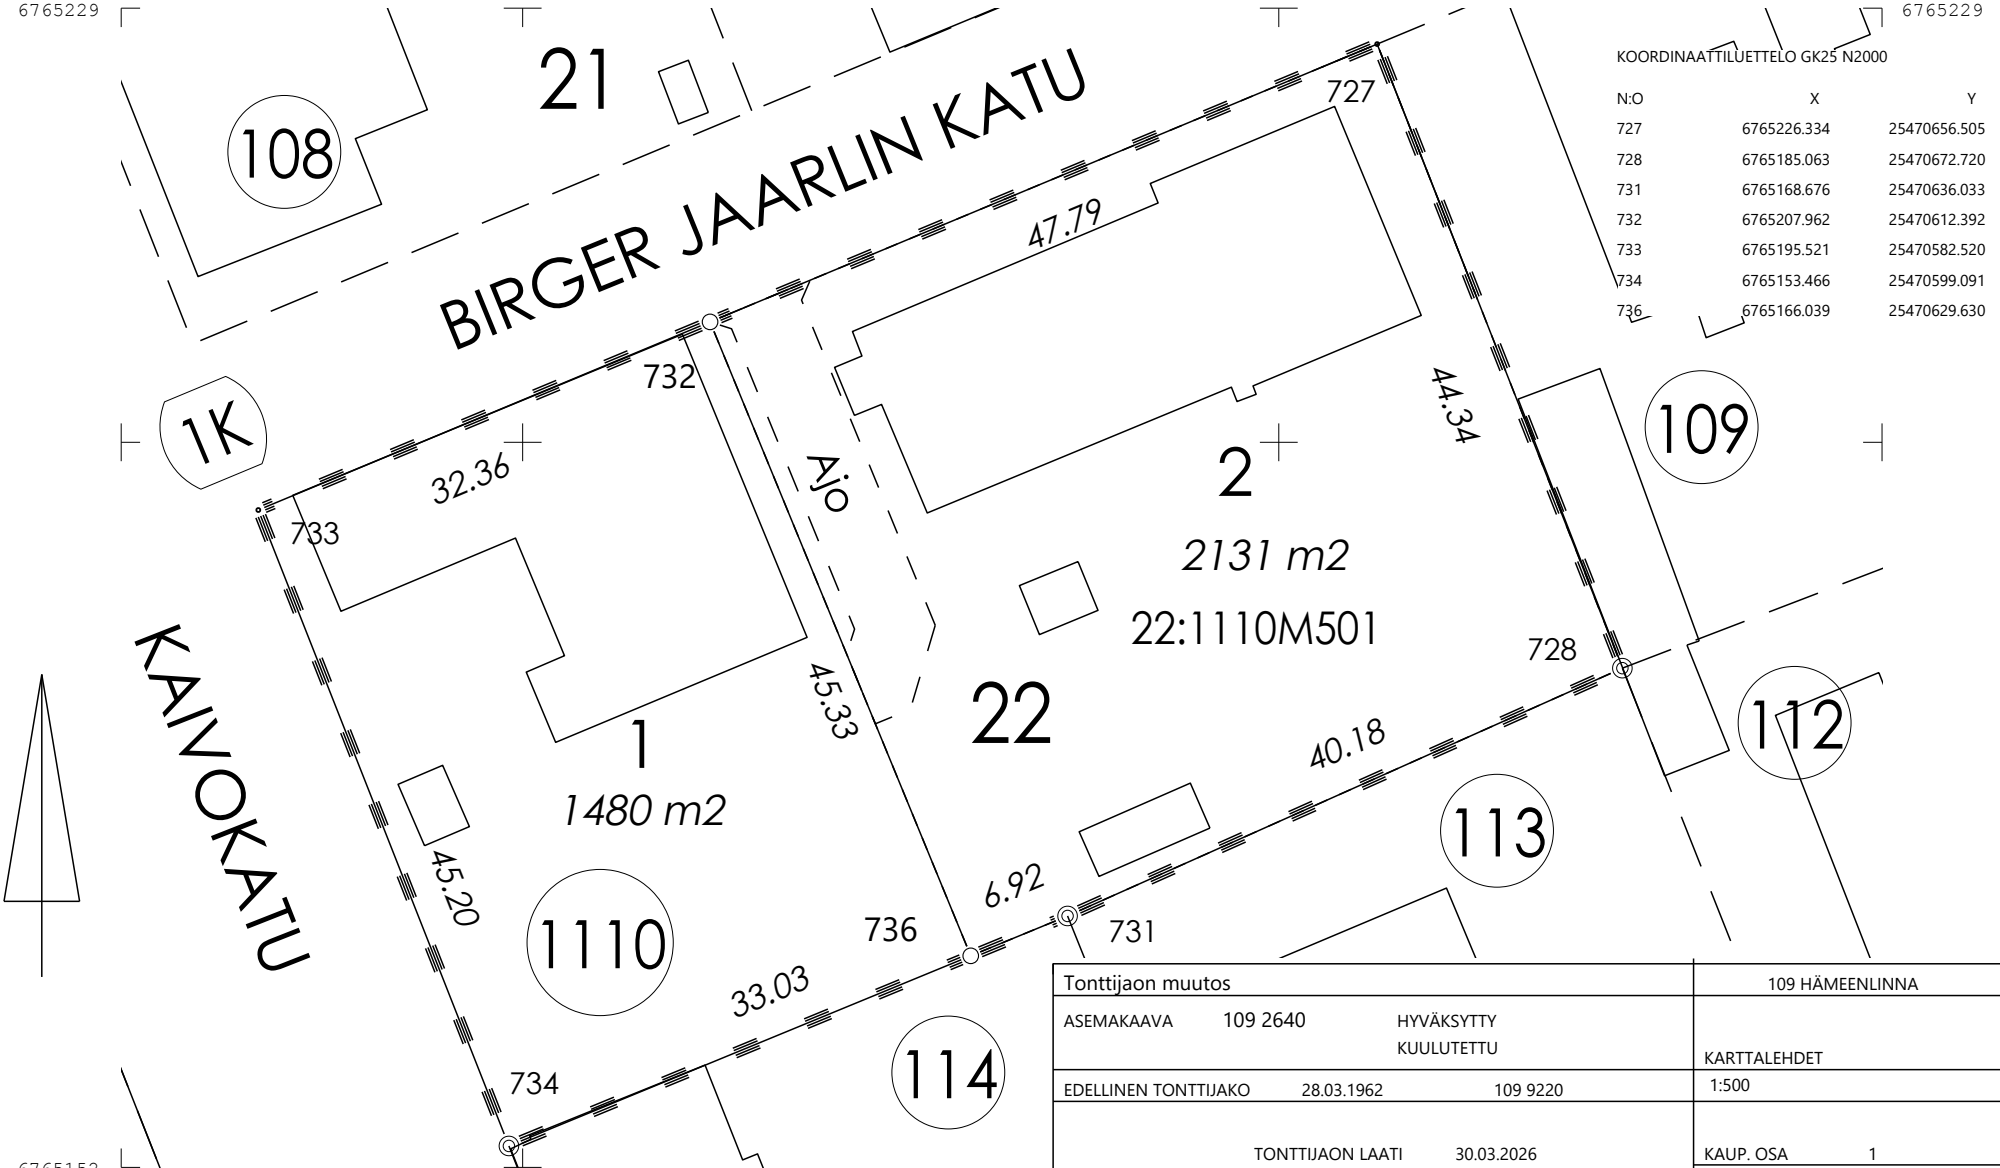

6765152  
25470573

Tonttijaon muutos			109 HÄMEENLINNA	
ASEMAKAAVA	109 2640	HYVÄKSYTTY KUULUTETTU	KARTTALEHDET	
EDellinen TONTTIJAKO	28.03.1962	109 9220	1:500	
TONTTIIAJON LAATI		30.03.2026	KAUP. OSA	1
MAANMITTAUSINSINÖÖRI			KORTTELI	22
KÄSITTELIJÄ		OP	UUDET TONTIT	1,2
		Olli Pöytäkiwi	MUUTT. TONTIT	1110
HYVÄKSYTTY ASEMAKAAVAN YHTEYDESSÄ			TJ-KARTTA	109 2694