


Tonttijaon muutos			109 HÄMEENLINNA	
ASEMAKAAVA	109 2640	HYVÄKSYTTY KUULUTETTU	KARTTALEHDET	
EDELLINEN TONTTIJAKO	9.6.2010	109 2212	1:1000	
TONTTIIAJON LAATI 30.03.2026			KAUP. OSA	1
MAANMITTAUSINSINÖÖRI			KORTTELI	37
KÄSITTELIJÄ OP			UUDET TONTIT	3
Olli Pöytäkivi			MUUTT. TONTIT	2
HYVÄKSYTTY ASEMAKAAVAN YHTEYDESSÄ			TJ-KARTTA	109 2695

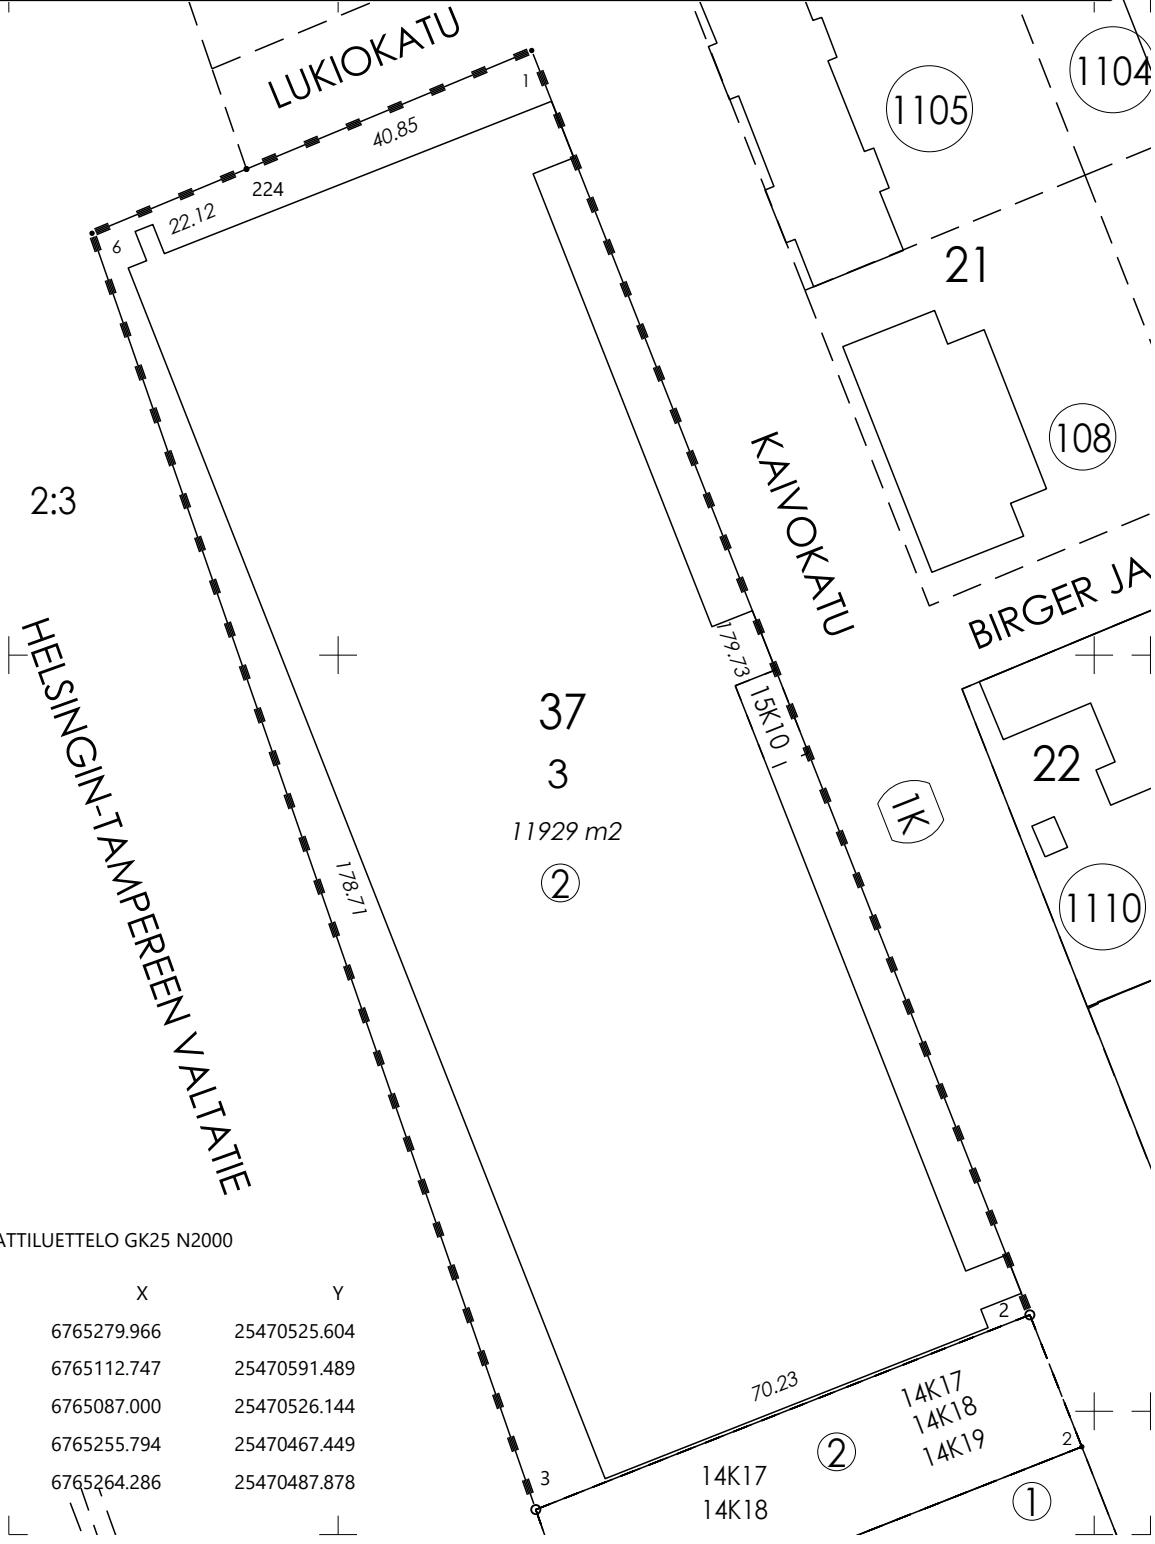

KOORDINAATTILUETTELO GK25 N2000

N:O	X	Y
1	6765279.966	25470525.604
2	6765112.747	25470591.489
3	6765087.000	25470526.144
6	6765255.794	25470467.449
224	6765264.286	25470487.878

6765084

25470456

MUODOSTUMINEN

TONTTI
109-1-37-3

P-ALA
11929

OSAP-ALA
11929

KIINTEISTÖ
109-1-37-2

RAKENNUSOIKEUS

6765084

25470607

25470607

6765288