


- = ajoradan reuna
- = reunakivi graniitti; korkea 12 cm / matala 6 cm / matala 4 cm
- = reunakivi graniitti; päällysteen tasossa 0 cm / luiskattu 4/0 cm
- = reunakivi graniitti; faasireunakivi 4 cm / faasireunakivi 6 cm (Eriku-reitti)
- = ajorata, asfaltti, musta AB 16/120
- = jalkakäytävä ja pyörätie, asfaltti, musta AB 11/100
- = pyörätie, asfaltti, punainen AB 11/100
- = kivituhka / sorapinta
- = betonikivi (kartanokivi) 277*137*80, tiililadonta harmaa / musta
- = Vaalea ristipähäkattu luonnonkivi 295x145x80, tiililadonta
- = noppakivi 90*90*90 lohkopinta harmaa / punainen
- = nupukivi 220*140*140 harmaa / musta
- = noppakiviraita 3 kiveä, harmaa (90*90*90)
- = noppakiviraita 2 kiveä, harmaa (90*90*90) (punaisen ja mustan asfaltin välissä)
- = kasvualue ja nurmetus
- = kasvualue ja matalat niittykasvit / niittykasvit
- = lehtipensas
- = istutettava katupuu
- = nykyinen ajoradan reuna
- = nykyinen reunakivi, betoni / graniitti
- = uusi tasaus
- = nykyinen tasaus (säilyvä)
- = uusi hulevesikaivo; ritiläkansi / kitäkansi

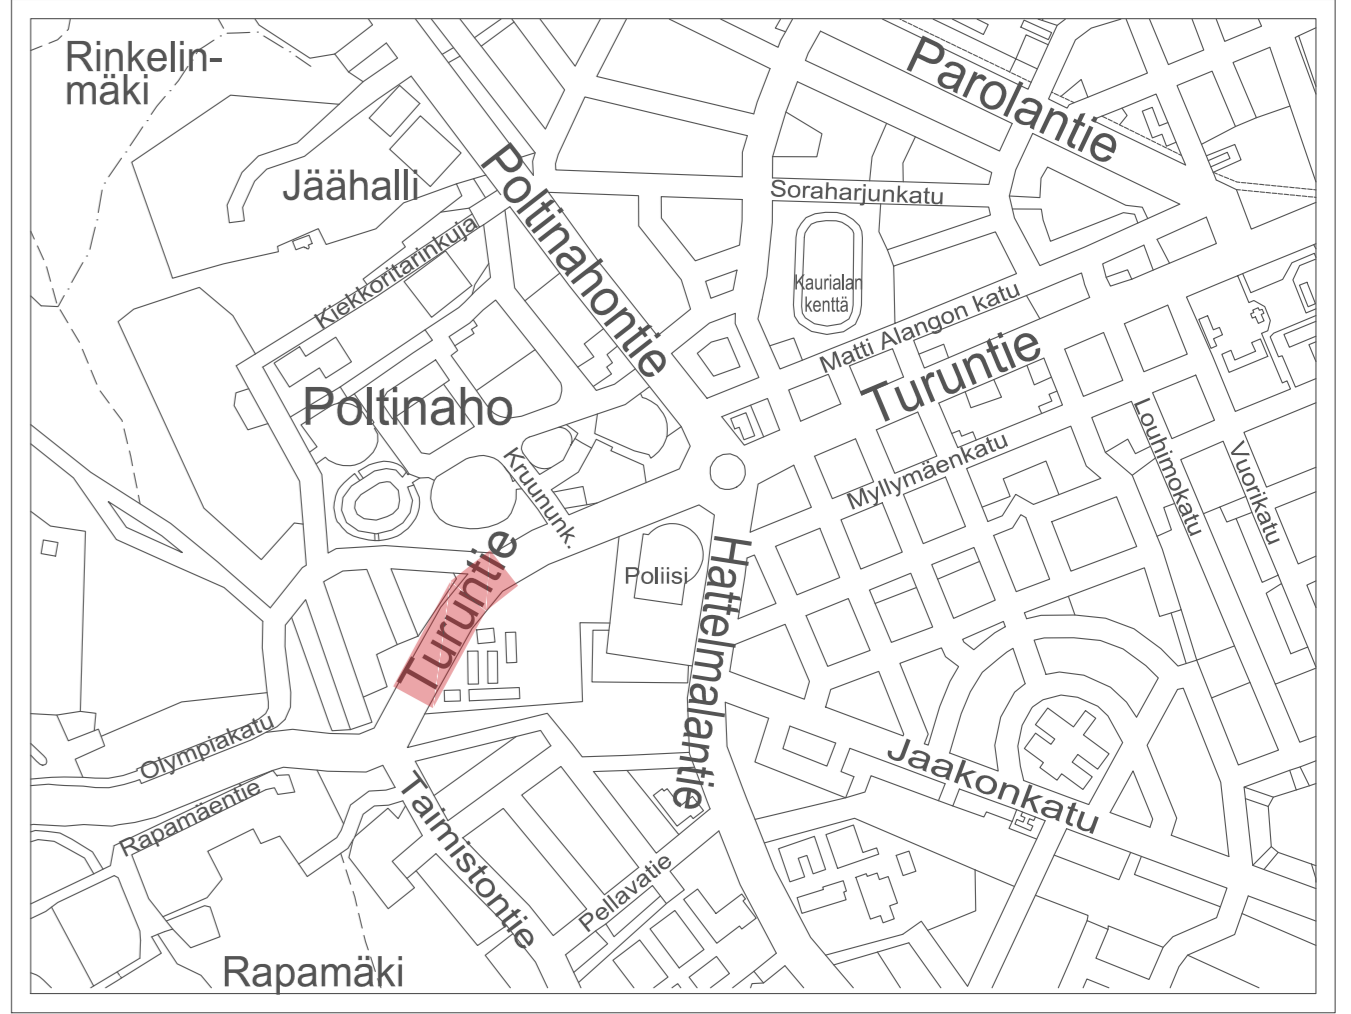

HÄMEENLINNAN KAUPUNKI KAUPUNKIRAKENNEPALVELUT INFRA SUUNNITTELU	Koordinaatti- / korkeusjärjestelmä	ETRS GK25 N2000	
	9. kaup.osa; AHVENISTO	SUUNN. 30.3.2026	MM
TURUNTIE välillä Taimistonkatu - Olympiakatu	PIIRT.	30.3.2026	MM
	TARK.		
Katusuunnitelma	VAHV.	30.3.2026	JS
Kartta			
MITTAKAAVA 1:500	PIIR. N:o B-09128	SÄILYTYS	- - -